SEZIONE A-A 1:25

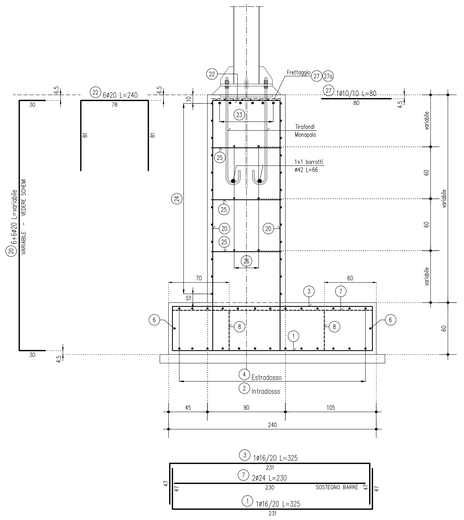

SEZIONE B-B 1:25

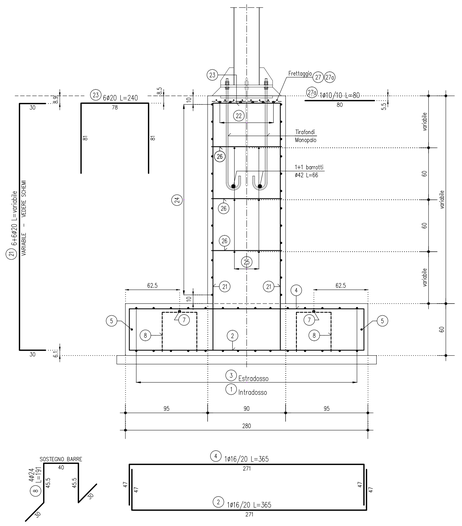

ABACO ARMATURA VARIABILE DELL'ELEVAZIONE 1:50

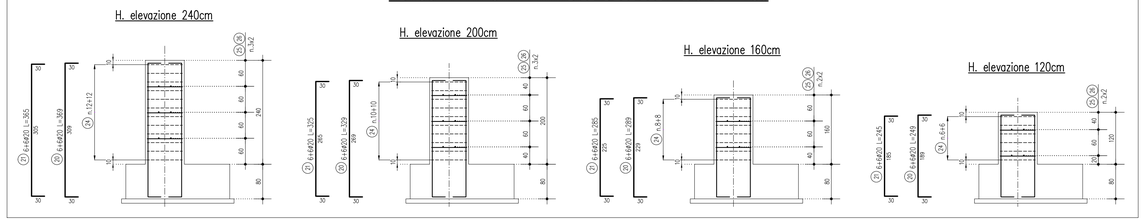

PIANTA PLINTO DI FONDAZIONE 1:25

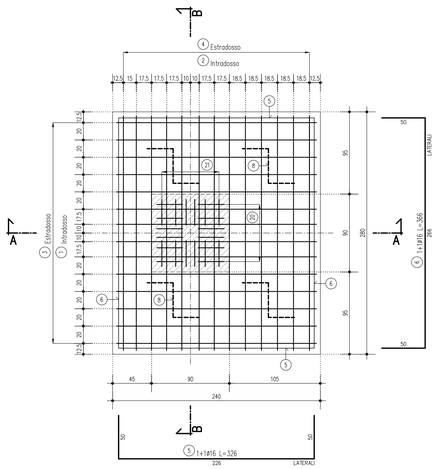

PIANTA TESTA BAGGIOLO 1:10

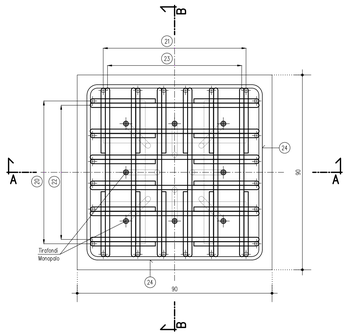

SEZIONE ORIZZONTALE BAGGIOLO 1:25

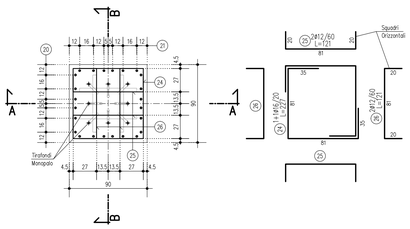

ELABORATI DI RIFERIMENTO

DESCRIZIONE	CODICE

NOTE

- TUTTE LE MISURE SONO ESPRESSE IN CENTIMETRI
- GLI ANGOLI DI PIEGATURA E POSIZIONAMENTO DELLE BARRE SONO ESPRESSI IN GRADI SESSADECIMALI
- DIAMETRO MANDRINO DI PIEGATURA BARRE : ..... $\phi \leq 16mm = 4\phi$; ..... $\phi > 16mm = 7\phi$
- LE DIMENSIONI INDICATE PER LA SAGOMA DELLE BARRE SONO QUELLE ESTERNE MASSIME (SALVO DIVERSA INDICAZIONE SPECIFICA)

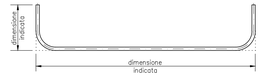

CARATTERISTICHE DEI MATERIALI

- PER CARATTERISTICHE DEI MATERIALI VEDERE ELABORATO :
  0-PARTE GENERALE / 00-GENERALE / 00001-ELABORATI GENERALI
  PRESCRIZIONI MATERIALI E NOTE GENERALI
  CODICE 00000 - 00 00 0 0 00 00000 00 00 000 00

CONCEDENTE: CONCESSIONI AUTOSTRADALI LOMBARDE

CONCESSIONARIA: SOCIETÀ DI PROGETTO BREBEMI SPA

CUP E31B05000390007

COLLEGAMENTO AUTOSTRADALE DI CONNESSIONE TRA LE CITTA' DI BRESCIA E MILANO

PROCEDURA AUTORIZZATIVA D. LGS 163/2006
DELIBERA C.I.P.E. DI APPROVAZIONE DEL PROGETTO DEFINITIVO N° 19/2016

INTERCONNESSIONE A35-A4 PROGETTO ESECUTIVO

0-PARTE GENERALE

00-GENERALE

00002 - ELABORATI GENERALI

SEGNALETICA VERTCALE - FONDAZIONE PER MONOPALO TIPO "A"

ARMATURA

PROGETTAZIONE: Interconnessione SCARL

IL PROGETTISTA RESPONSABILE INTEGRAZIONE PRESTAZIONI SPECIALISTICHE
IMPRESA PIZZAROTTI e C. S.p.A.
Dott. Ing. Andrea Vecchi
Ordine degli Ingegneri di Parma N. 821

IN DIRETTORE TECNICO
IMPRESA PIZZAROTTI e C. S.p.A.
Dott. Ing. Gianni Del Bosco
Ordine degli Ingegneri di Potenza N. 631

VERIFICA :

APPROVATO SDF

I.D.	DISCIP.	TIPO	FASE	O.G.	LOTTO	OPERA	PROGR. OPERA	TRATTO	PARTE	PROGR.	PARTE ANAL.	STATO	REV.	DATA: LUGLIO 2016
66111	04	AR	E	I	I1	00	002	00	00	007	00	A	00	SCALA: VARIE

ELABORAZIONE PROGETTUALE

IL PROGETTISTA:
PROGETTI INTEGRATI S.r.l.
Dott. Ing. Paolo Cosentini
Ordine degli Ingegneri di Bologna N. 4152

REVISIONE

N.	REV.	DESCRIZIONE	DATA	REDATTO	DATA	CONTROLLATO	DATA	APPROVATO
0	00	EMISSIONE	29/07/2016	PROGETTINT	29/07/2016	MAZZOLI	29/07/2016	MAZZOLI

IL CONCEDENTE: CONCESSIONI AUTOSTRADALI LOMBARDE

IL CONCESSIONARIO: Società di Progetto Brebemi SpA

IL PRESENTE DOCUMENTO NON POTRA' ESSERE COPIATO, RIPRODOTTO O ALTRIMENTI PUBBLICATO, IN TUTTO O IN PARTE, SENZA IL CONSENSO SCRITTO DELLA SAP BREBEMI S.P.A. OGNI UTILIZZO NON AUTORIZZATO SARA' PERSEGUITO A NORMA DI LEGGE
THIS DOCUMENT MAY NOT BE COPIED, REPRODUCED OR PUBLISHED, EITHER IN PART OR IN ITS ENTIRETY, WITHOUT THE WRITTEN PERMISSION OF SAP BREBEMI S.P.A., UNAUTHORIZED USE WILL BE PROSECUTED BY LAW.