


SEZIONE TRASVERSALE (2-2) SCALA DI SICUREZZA IN CARPENTERIA METALLICA  
SU CORDOLO IN CONGLOMERATO CEMENTIZIO ARMATO  
SCALA 1:20

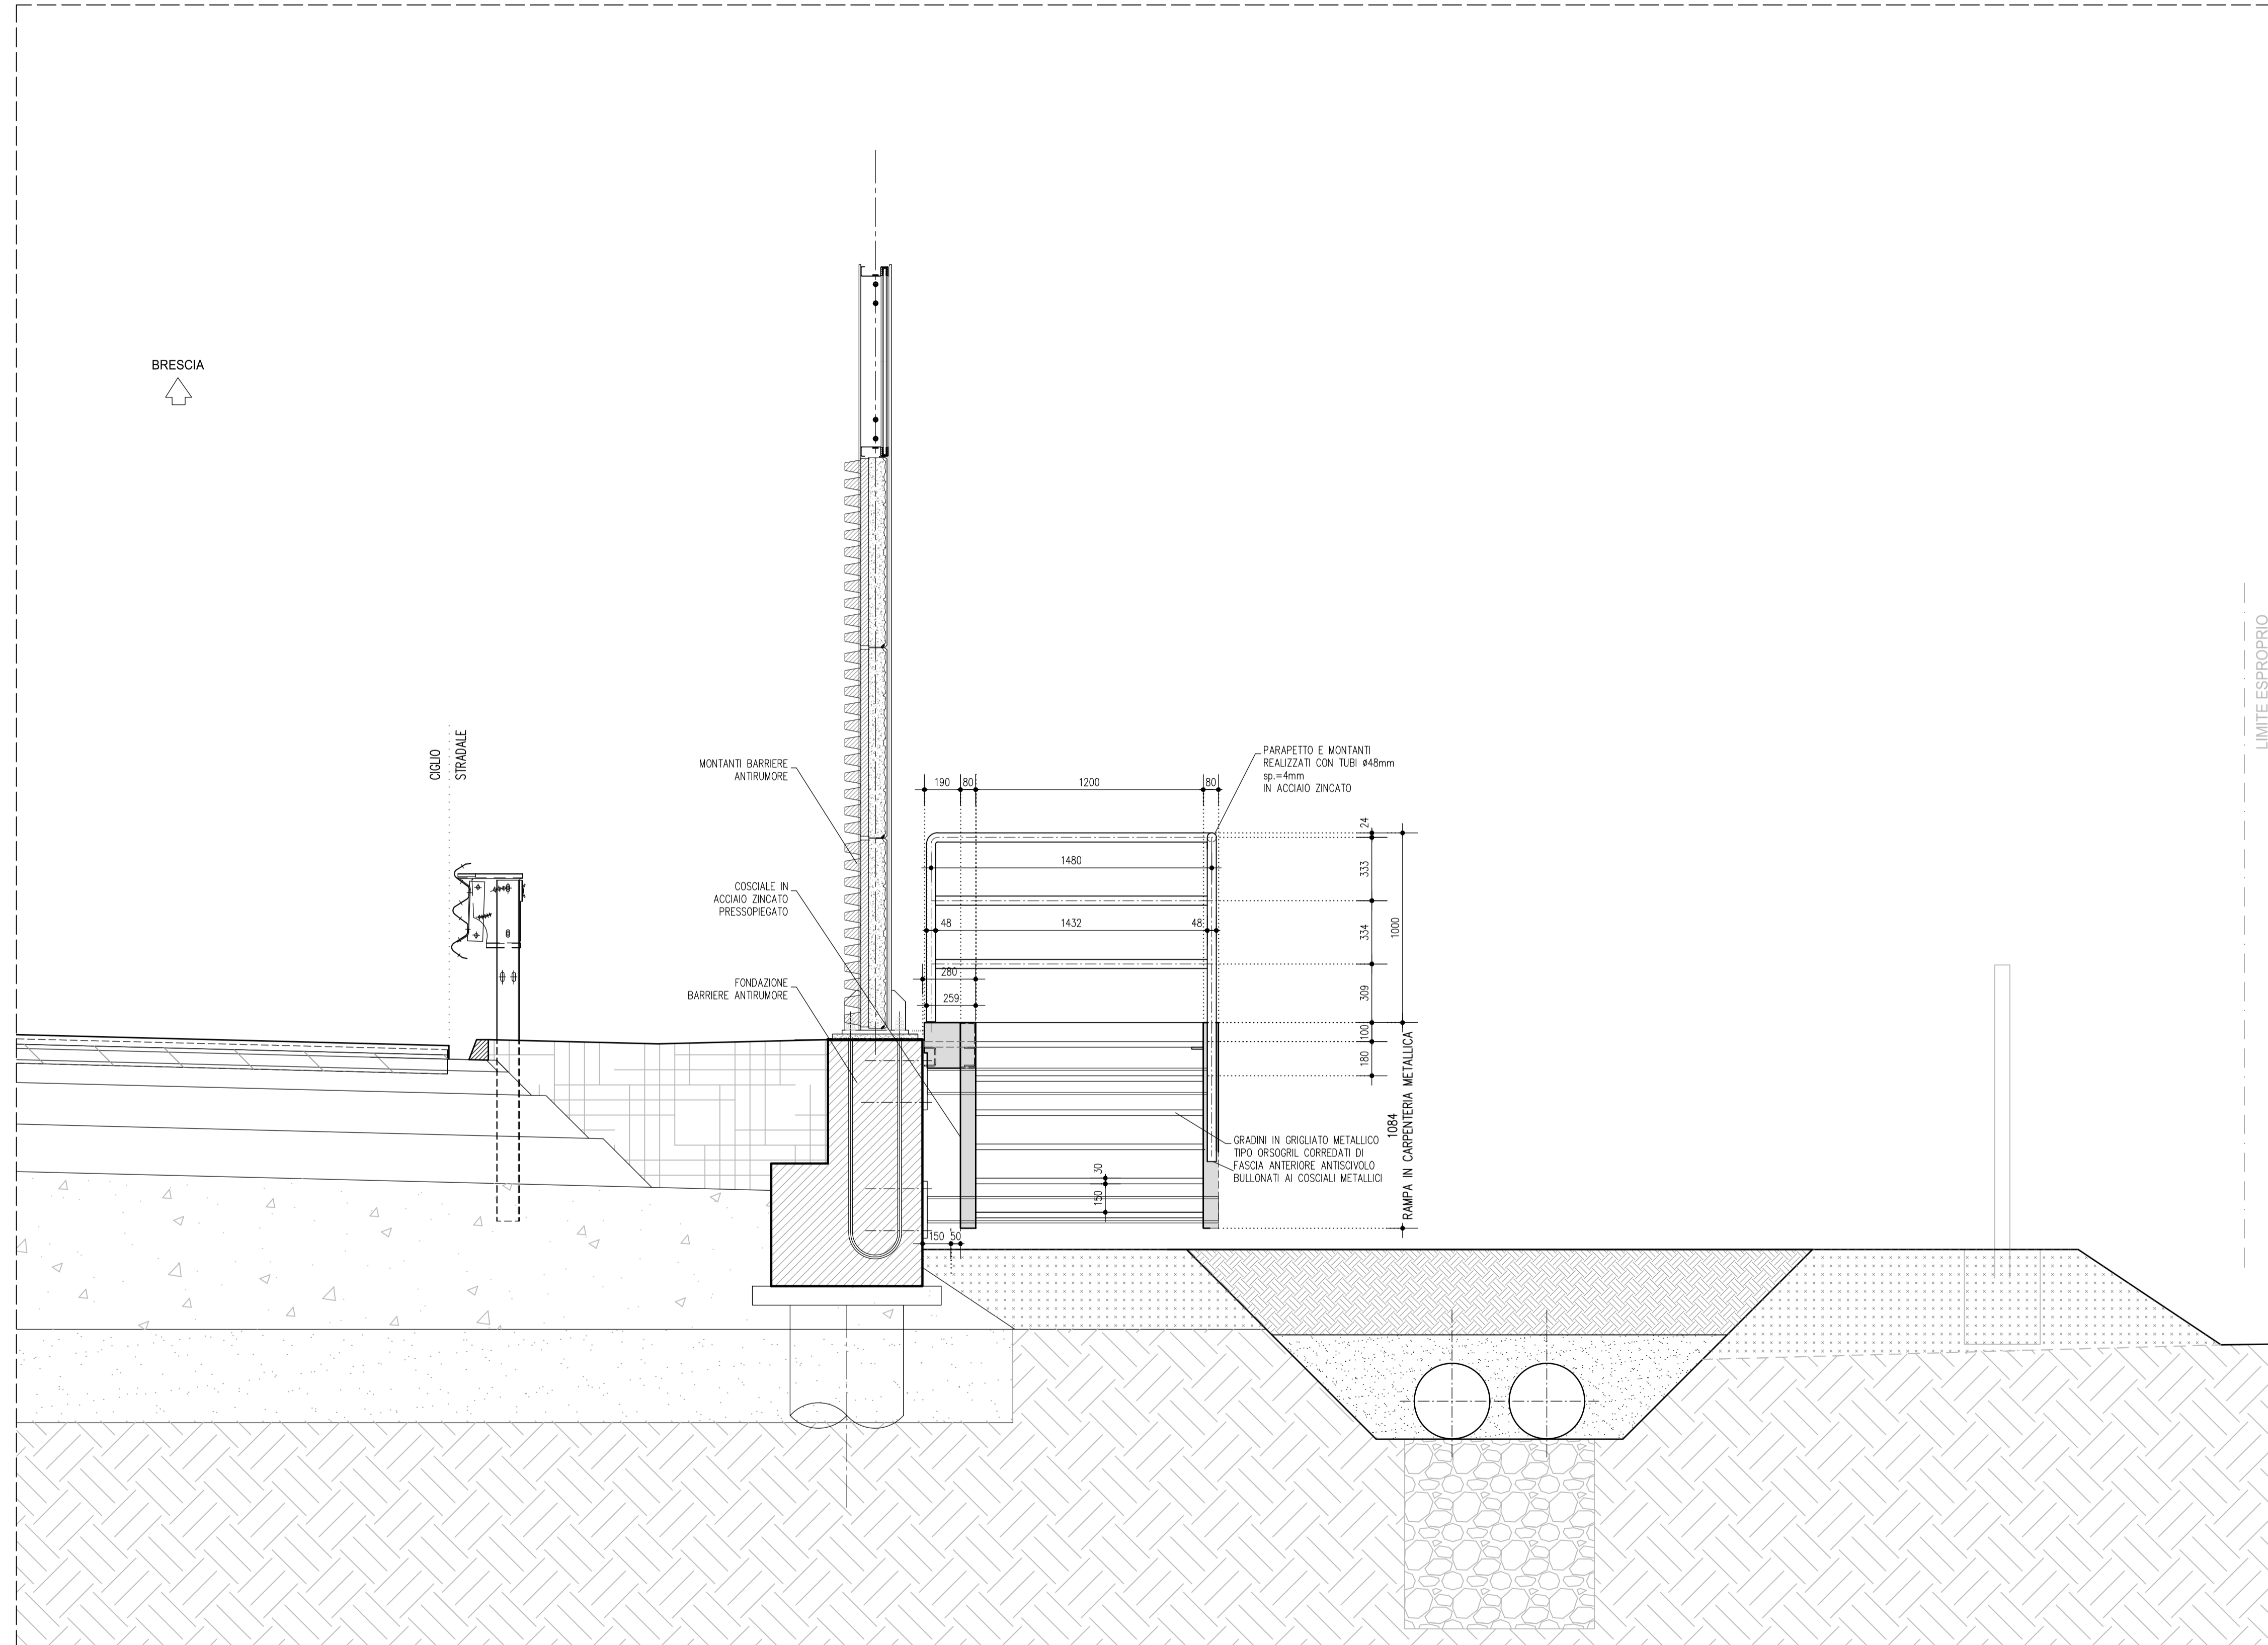

ELABORATI DI RIFERIMENTO	
DESCRIZIONE	CODICE

**NOTE**

- TUTTE LE MISURE SONO ESPRESSE IN MILLIMETRI
- TUTTI I COMPONENTI DI ACCIAIO SONO PROTETTI CONTRO LA CORROSIONE SUPERFICIALE MEDIANTE ZINCATURA A CALDO
- PER L'UBICAZIONE DELLA SEZIONE VEDERE ELABORATO 66125-BAAX1-A00

**CARATTERISTICHE DEI MATERIALI**

**ACCIAIO**  
- Tipo : S275 JR

**BULLONI**  
- VITI : CLASSE 8.8  
- DADI : CLASSE 8

**SALDATURE**  
- OVE NON DIVERSAMENTE SPECIFICATO SI PREVEDONO SALDATURE A CORDONE D'ANGOLO DI LATO PARI A 0.7 PER LO SPESSORE MINIMO DA COLLEGARE SE SU ENTRAMBI I LATI, E DI LATO PARI ALLO SPESSORE MINIMO DA COLLEGARE SE SU UN SOLO LATO.

**TRATTAMENTO DI ZINCATURA A CALDO**  
- TUTTI I COMPONENTI DI ACCIAIO SONO PROTETTI CONTRO LA CORROSIONE SUPERFICIALE MEDIANTE ZINCATURA A CALDO IN BAGNO DI ZINCO FUSO IN CONFORMITA' ALLA NORMA UNI EN ISO 1461/2009.

CUP E31805000390007

### COLLEGAMENTO AUTOSTRADALE DI CONNESSIONE TRA LE CITTA' DI BRESCIA E MILANO

PROCEDURA AUTORIZZATIVA D. LGS 163/2006  
DELIBERA C.I.P.E. DI APPROVAZIONE DEL PROGETTO DEFINITIVO N° 19/2016

## INTERCONNESSIONE A35-A4 PROGETTO ESECUTIVO

**0-PARTE GENERALE**  
**00-GENERALE**  
**00002 - ELABORATI TIPOLOGICI**

INTERVENTI DI MITIGAZIONE ACUSTICA - STUDIO ACUSTICO E VIBRAZIONALE  
BARRIERE ANTIRUMORE - SCALA TAVOLA 2/4

PROGETTAZIONE: VERIFICA:

IL PROGETTISTA RESPONSABILE INTEGRAZIONE PRESTAZIONI SPECIALISTICHE  
IMPRESA PIZZAROTTI e C. S.p.A.  
Dott. Ing. Sabina Del Bozzo  
Ordine degli Ingegneri di Parma N. 821

IN DIRETTORE TECNICO  
IMPRESA PIZZAROTTI e C. S.p.A.  
Dott. Ing. Sabina Del Bozzo  
Ordine degli Ingegneri di Piacenza N. 631

I.D.	EMITT.	TIPO	FASE	N.A.	LOTTO	OPERA	PROB.	OPERA	TRATTO	PARTE	PROG.	PARTE	DOC.	STATO	REV.	DATA
66126	04	CP	E	I	11	00	002	00	00	01	00	00	A	00		LUGLIO 2016

ELABORAZIONE PROGETTUALE		REVISIONE						
N.	REV.	DESCRIZIONE	DATA	REGISTRO	DATA	CONTROLLATO	DATA	APPROVATO
A	01	EMISSIONE	28/07/2016	PACENTINI	28/07/2016	MAZZOLI	28/07/2016	MAZZOLI

IL CONCESSIONARIO: CONCESSIONI AUTOSTRADALI LOMBARDE

IL CONCESSIONARIO: SOCIETA' DI PROGETTO BREBEMI SPA

IL PRESENTE DOCUMENTO NON FORMA PARTE DEL PROGETTO. SE NON IL CONTENUTO SCRITTO DELLA SIP BREBEMI S.P.A. CON UTILIZZO NON AUTORIZZATO SARA' PERSECUITO A NORMA DI LEGGE.  
THIS DOCUMENT MAY NOT BE COPIED, REPRODUCED OR PUBLISHED, EITHER IN PART OR IN ITS ENTIRETY, WITHOUT THE WRITTEN PERMISSION OF SIP BREBEMI S.P.A. UNAUTHORIZED USE WILL BE PROSECUTED BY LAW.