SCALA PER USCITE DI SICUREZZA – TAVOLA 3 DI 4

RAMPA IN CARPENTERIA METALLICA – PIANTA ELEMENTI STRUTTURALI E PARAPETTI I 1:10

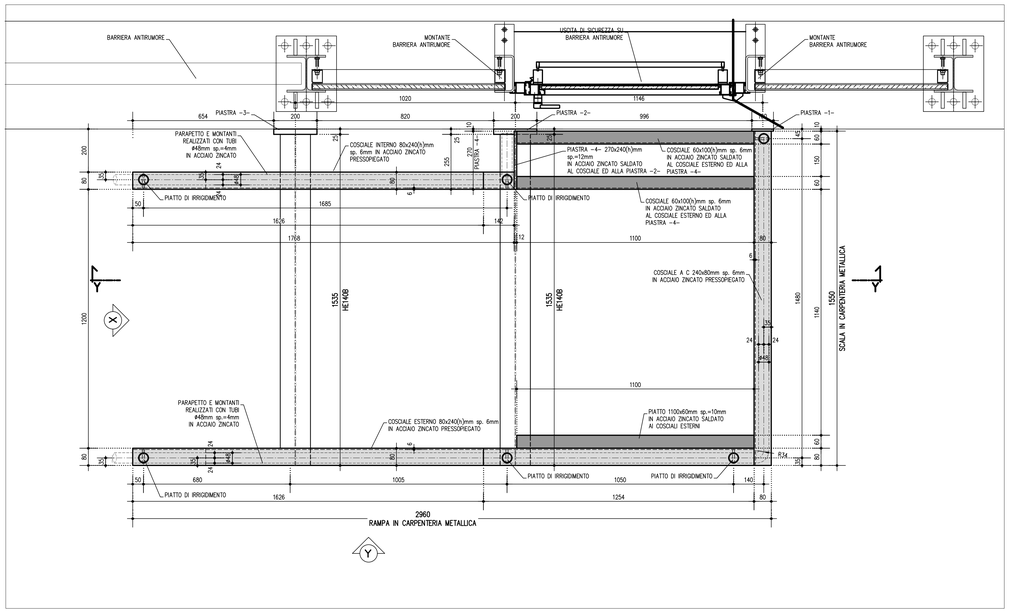

RAMPA IN CARPENTERIA METALLICA – VISTA TRASVERSALE –X– ELEMENTI STRUTTURALI 1:10

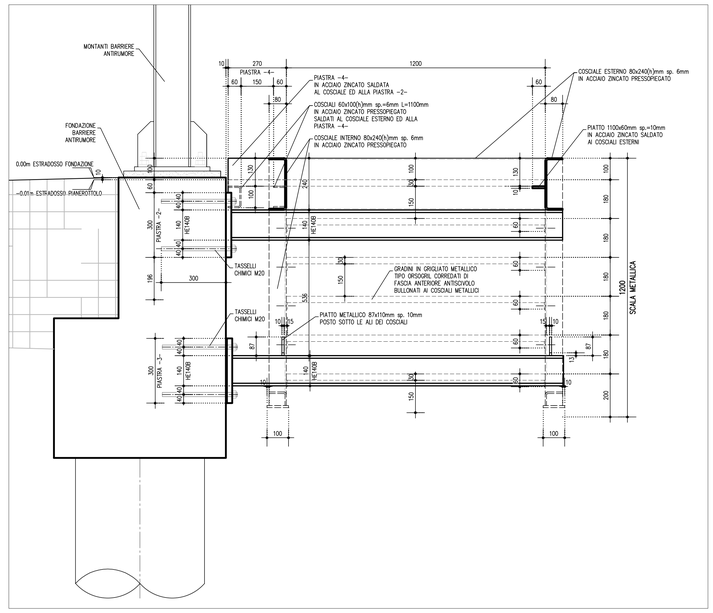

RAMPA IN CARPENTERIA METALLICA – PIANTA PIANEROTTOLO E GRADINI IN GRIGLIATO METALLICO 1:10

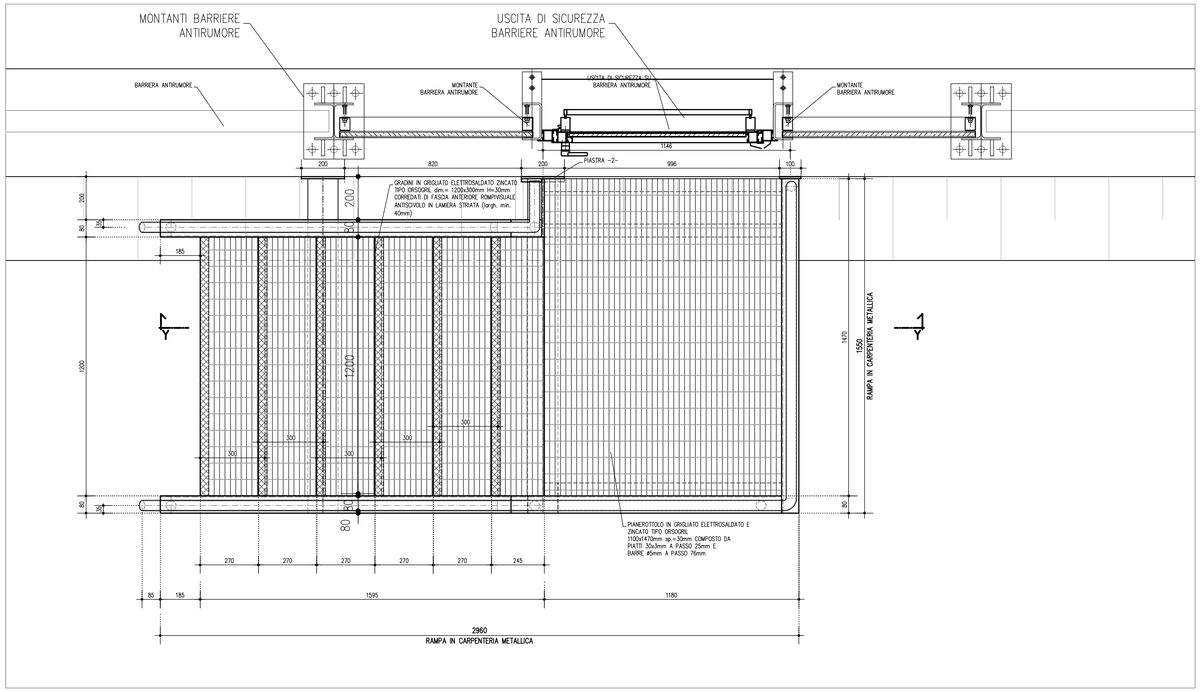

ELABORATI DI RIFERIMENTO

DESCRIZIONE	CODICE

NOTE

– TUTTE LE MISURE SONO ESPRESSE IN MILLIMETRI

– TUTTI I COMPONENTI DI ACCIAIO SONO PROTETTI CONTRO LA CORROSIONE SUPERFICIALE MEDIANTE ZINCATURA A CALDO

LEGENDA

CARATTERISTICHE DEI MATERIALI

ACCIAIO

– Tipo : S275 JR

BULLONI

– VITI : CLASSE 8.8
– DADI : CLASSE 8

SALDATURE

– OVE NON DIVERSAMENTE SPECIFICATO SI PREVEDONO SALDATURE A CORDONE D'ANGOLO DI LATO PARI A 0.7 PER LO SPESSORE MINIMO DA COLLEGARE SE SU ENTRAMBI I LATI, E DI LATO PARI ALLO SPESSORE MINIMO DA COLLEGARE SE SU UN SOLO LATO.

TRATTAMENTO DI ZINCATURA A CALDO

– TUTTI I COMPONENTI DI ACCIAIO SONO PROTETTI CONTRO LA CORROSIONE SUPERFICIALE MEDIANTE ZINCATURA A CALDO IN BAGNO DI ZINCO FUSO IN CONFORMITA' ALLA NORMA UNI EN ISO 1461/2009.

CONCEDENTE: CONCESSIONI AUTOSTRADALI LOMBARDE

CONCESSIONARIA: SOCIETÀ DI PROGETTO BREBEMI SPA

CUP E31B05000390007

COLLEGAMENTO AUTOSTRADALE DI CONNESSIONE TRA LE CITTA' DI BRESCIA E MILANO

PROCEDURA AUTORIZZATIVA D. LGS 163/2006
DELIBERA C.I.P.E. DI APPROVAZIONE DEL PROGETTO DEFINITIVO N° 19/2016

INTERCONNESSIONE A35-A4 PROGETTO ESECUTIVO

0-PARTE GENERALE
00-GENERALE
00002 - ELABORATI TIPOLOGICI
INTERVENTI DI MITIGAZIONE ACUSTICA - STUDIO ACUSTICO E VIBRAZIONALE
BARRIERE ANTIRUMORE - SCALA TAVOLA 3/4

PROGETTAZIONE: interconnessione SCARL

IL PROGETTISTA RESPONSABILE INTEGRAZIONE PRESTAZIONI SPECIALISTICHE
IMPRESA PIZZAROTTI e C. S.p.A.
Dott. Ing. Valerio Rocca
Ordine degli Ingegneri di Parma N. 821

IN DIRETTORE TECNICO
IMPRESA PIZZAROTTI e C. S.p.A.
Dott. Ing. Stefano Bolzoni
Ordine degli Ingegneri di Potenza N. 631

VERIFICA:

APPROVATO SCI

I.D.	IDENTIFICAZIONE ELABORATO																DATA:
	PROG.	TIPO	FASE	N.U.	LOTTO	OPERA	PARTE OPERA	PROGR.	PARTE PROG.	SETTO	REV.	SCALA:
66127	04	CP	E	I	I1	00	002	00	00	012	00	A	00	LUGLIO 2016 1:10

ELABORAZIONE PROGETTUALE

IL PROGETTISTA
PACCHINI INGEGNERI S.r.l.
Dott. Ing. Filippo Piccinini
Ordine degli Ingegneri di Bologna N. 4152

REVISIONE

N.	REV.	DESCRIZIONE	DATA	REDATTO	DATA	CONTROLLATO	DATA	APPROVATO
0	00	EMISSIONE	04/07/2016	PACCHINI	04/07/2016	MAZZOLI	04/07/2016	MAZZOLI

IL CONCEDENTE: CONCESSIONI AUTOSTRADALI LOMBARDE

IL CONCESSIONARIO: Società di Progetto Brebemi SpA

IL PRESENTE DOCUMENTO NON POTRA' ESSERE COPIATO, RIPRODOTTO O ALTRIMENTI PUBBLICATO, IN TUTTO O IN PARTE, SENZA IL CONSENSO SCRITTO DELLA SAP BREBEMI S.P.A.. DAN UTILIZZI NON AUTORIZZATI SARA' PERSEGUITO A NORMA DI LEGGE
THIS DOCUMENT MAY NOT BE COPIED, REPRODUCED OR PUBLISHED, EITHER IN PART OR IN ITS ENTIRETY, WITHOUT THE WRITTEN PERMISSION OF SAP BREBEMI S.P.A.. UNAUTHORIZED USE WILL BE PROSECUTED BY LAW.