



LEGENDA

Simbolo	Descrizione	Simbolo	Descrizione
	caavidotto lato nord 1x3x50mm + 2x110mm		Doppio tubo Ø 50 in acciaio zincato
	Caavidotto di nuova fornitura 2x110mm		Pozzetto in CLS con chiusino in ghisa dimensioni 800x800x800 mm
	Caavidotto per fibra ottica 1x3x50mm esistente		Palo illuminazione 10.0 m con sbraccio 2.0 m armatura stradale SAP 250W
	Caavidotto esistente		Palo illuminazione 10.0 m con sbraccio 2.0 m armatura stradale SAP 150W
	Pozzetto in CLS per fibra ottica con chiusino in ghisa 4 petali dim. 1250x800x800 mm		Palo illuminazione 10.0 m con sbraccio 2.0 m armatura stradale esistente con lampada SAP da 100 watt da adeguare a lampada SAP da 250 watt
	Palo illuminazione esistente non oggetto di intervento		Palo illuminazione 10.0 m con sbraccio 2.0 m armatura stradale esistente con lampada SAP da 70 watt da adeguare a lampada SAP da 150 watt
	Palo illuminazione 18.0 m con X proiettori Full CUT OFF a odori metallici 18100lm-153W		Impianto illuminazione in galleria di nuova fornitura
	Proiettore con ottica simmetrica SAP 100W staffato a soffitto		Pozzetto in CLS con chiusino in ghisa dimensioni 500x500x800 mm
	Palo illuminazione 10.0 m con sbraccio 2.0 m armatura stradale a LED 17839m-168W		tubazione staffata lungo spartitraffico per alimentazione antinebbia in finere
	Palo illuminazione 10.0 m con sbraccio 2.0 m armatura stradale a LED 14393m-123W		Caavidotto 1x3x50
	Caavidotti 1x3x50 + 2x110 in bauletto in C.A.		Caavidotto 2x110 in bauletto in C.A. con ispezioni ogni 50m

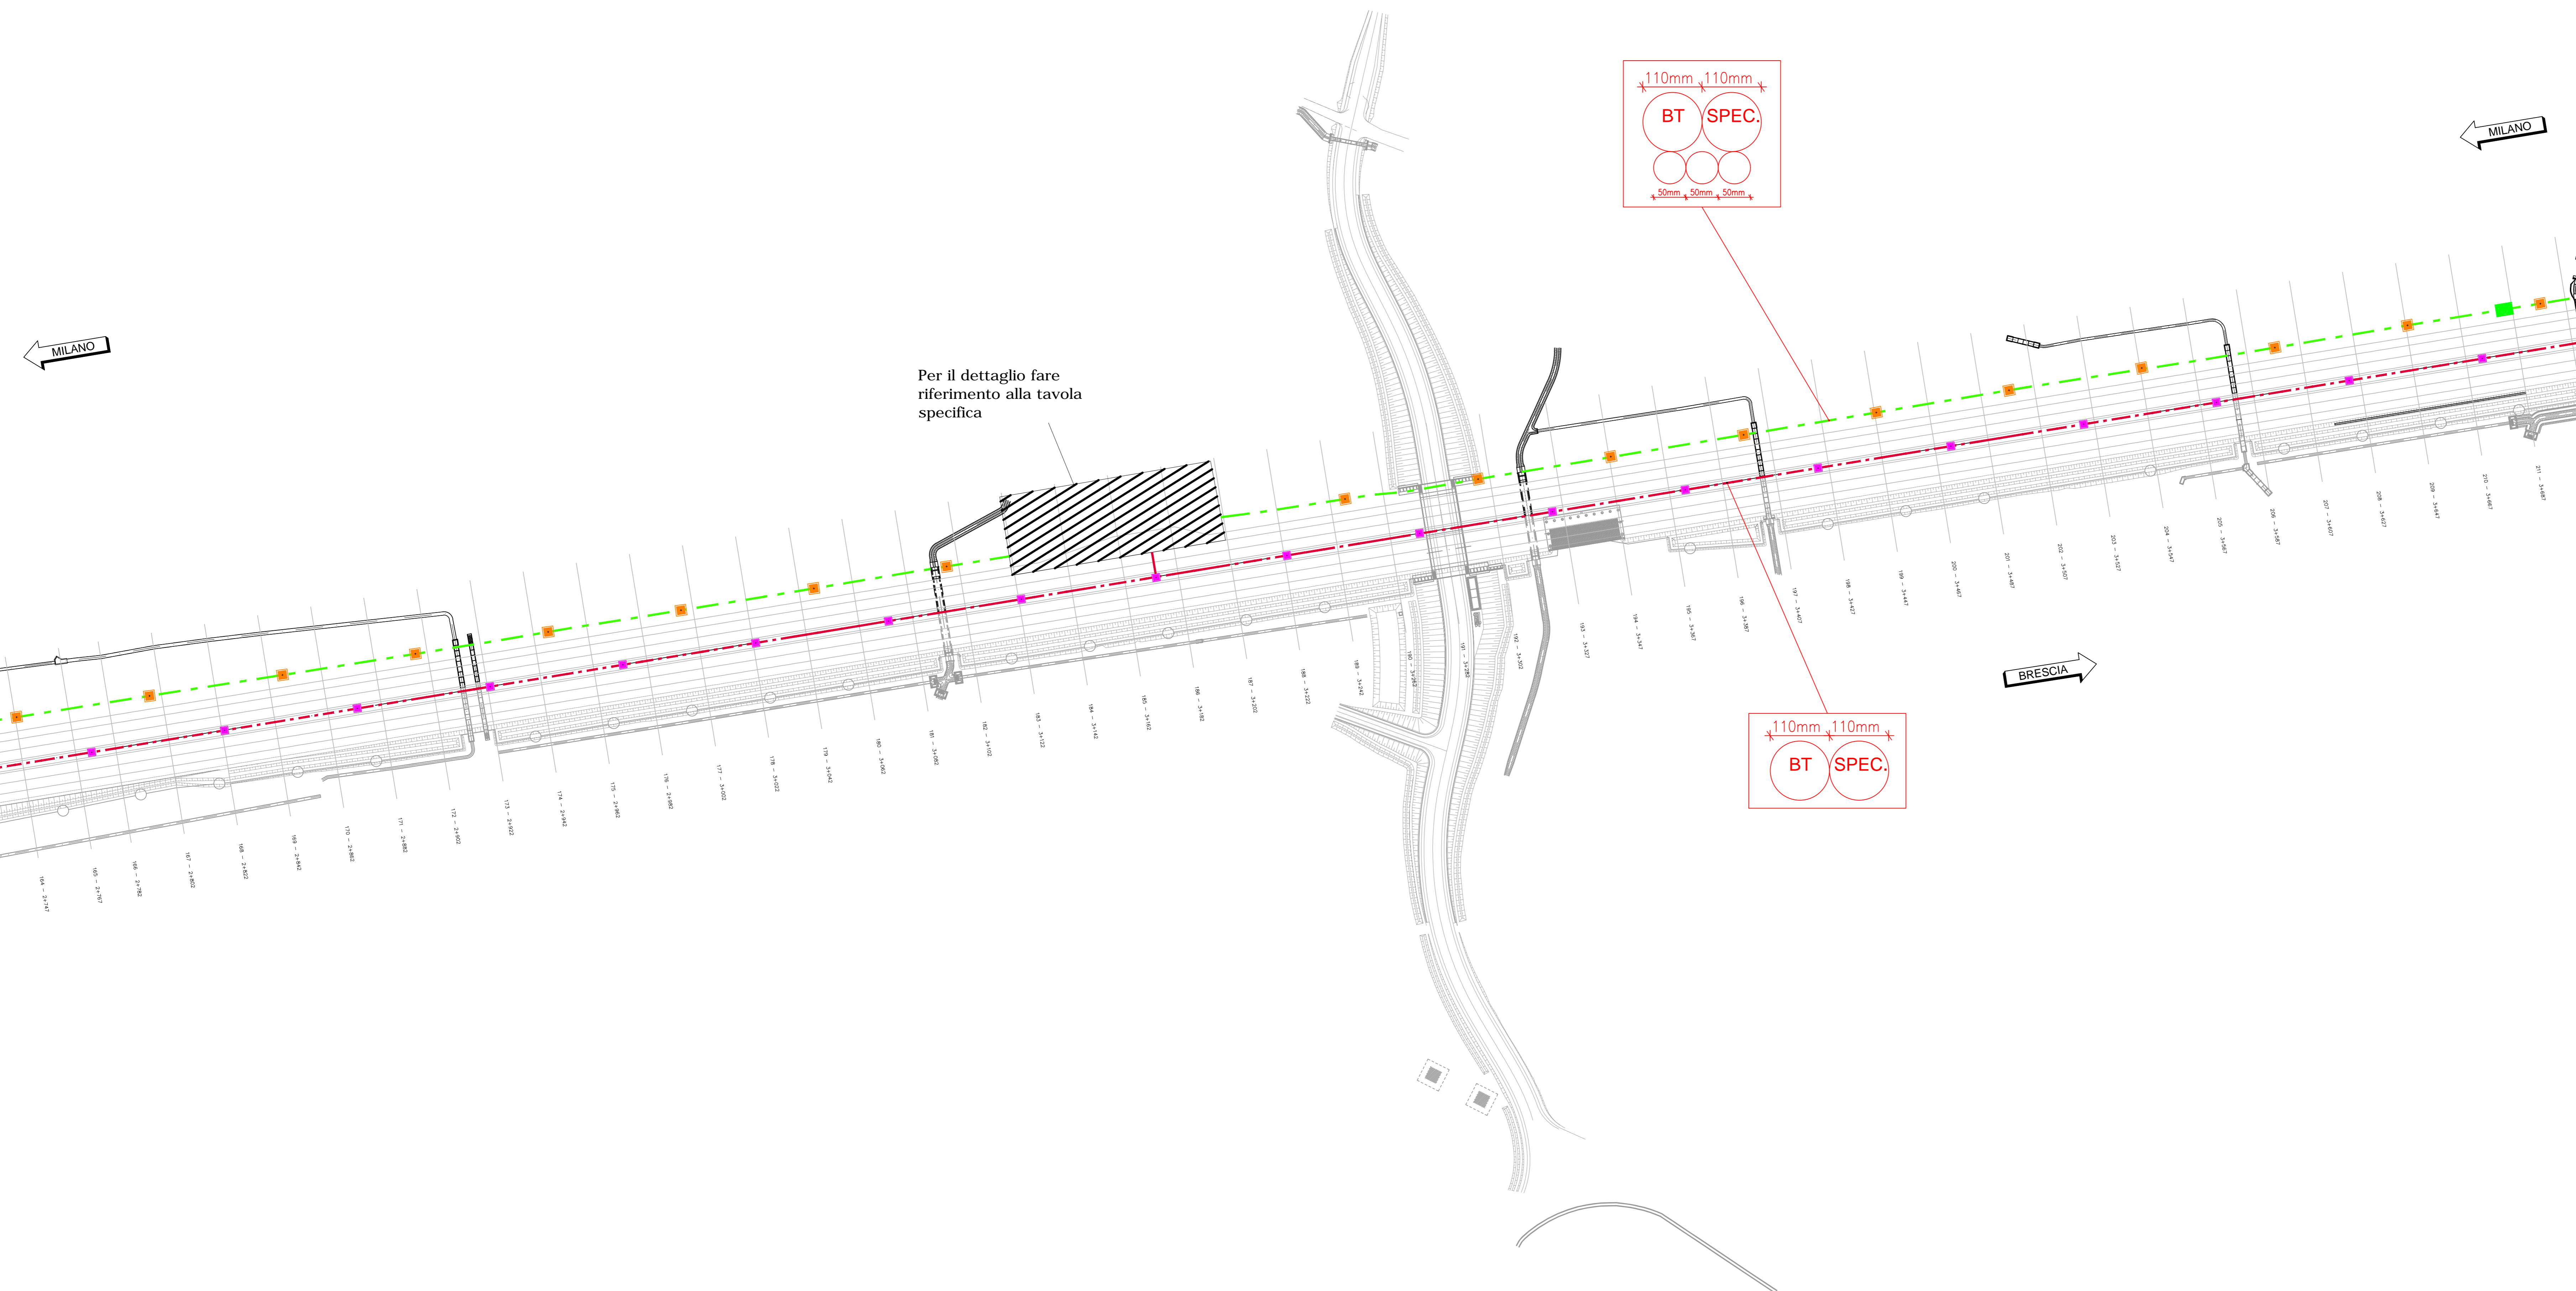

NOTE

QUADRO DI UNIONE

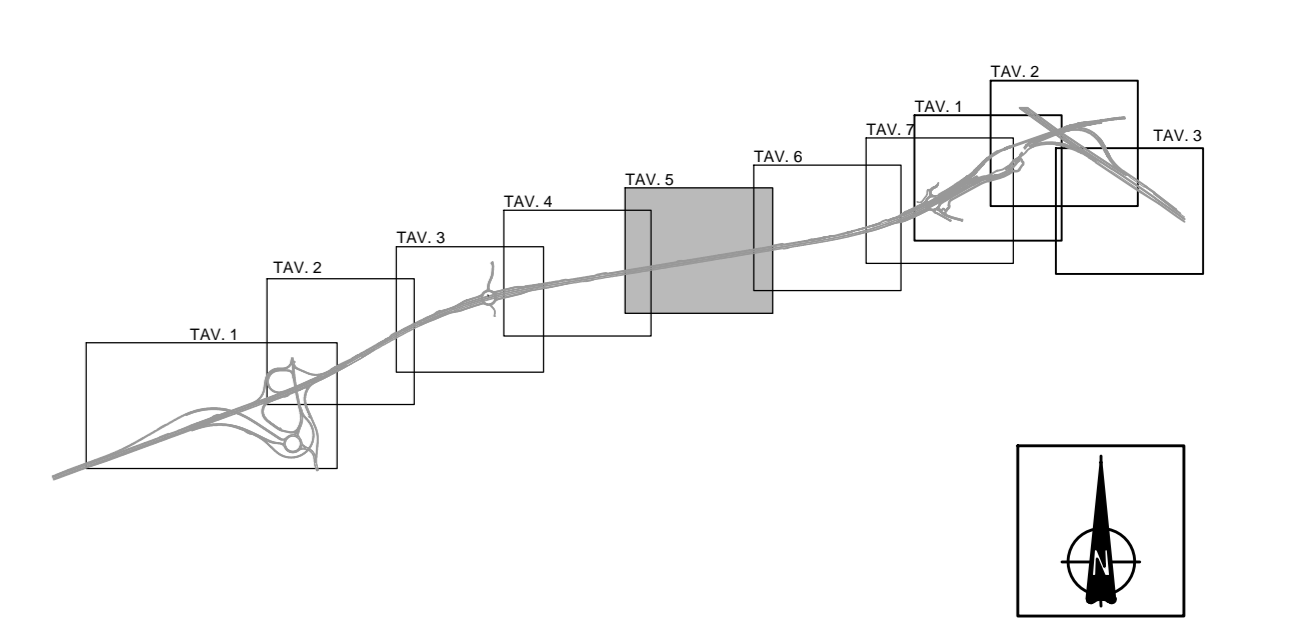

CONCEDENTE: CONCESSIONARI AUTOSTRADALI LOMBARDE

CONCESSIONARIA: SOCIETA' DI PROGETTO BREBEMI SPA

CUP E31B05600390007

**COLLEGAMENTO AUTOSTRADALE DI CONNESSIONE TRA LE CITTÀ DI BRESCIA E MILANO**

PROCEDURA AUTORIZZATIVA D. LGS 163/2006  
DELIBERA C.I.P.E. DI APPROVAZIONE DEL PROGETTO DEFINITIVO N° 19/2016

**INTERCONNESSIONE A35-A4**  
**PROGETTO ESECUTIVO**

**I - INTERCONNESSIONE**  
**11 - INTERCONNESSIONE A35-A4**  
**II AX1 - IMPIANTI DI LINEA RADDOPPIO CARREGGIATA LOTTO 0A**  
**PROG. 0+820 - 5+060 - V/E CAVD**  
**PLANIMETRIA - TAVOLA 5/7**

PROGETTAZIONE: **interconnessione** s.p.a.  
PROGETTA RESPONSABILE INEGRAZIONE PROGETTO ESECUTIVO: **ING. PAOLO RIZZI**  
DIRETTORE TECNICO: **ING. PAOLO RIZZI**

VERIFICA: **ING. PAOLO RIZZI**

APPROVATO BDT

IDENTIFICAZIONE ELABORATO

66165	04	PL	E	II	AX1	00	00	O05	00	A	00
-------	----	----	---	----	-----	----	----	-----	----	---	----

ELABORAZIONE PROGETTUALE

NO.	REV.	DESCRIZIONE	DATA	REDAZIONE	DATA	CONTROLLATO	DATA	APPROVATO
1	01	ES	01/08/2016	PR	01/08/2016	PR	01/08/2016	PR

REVISIONE

IL CONCESSIONARIO: CONCESSIONARI AUTOSTRADALI LOMBARDE

IL CONCESSIONARIO: SOCIETA' DI PROGETTO BREBEMI SPA