


PIAZZOLA DI SOSTA/TECNICA/IDRAULICA PK 1+000_N

SCALA 1:100

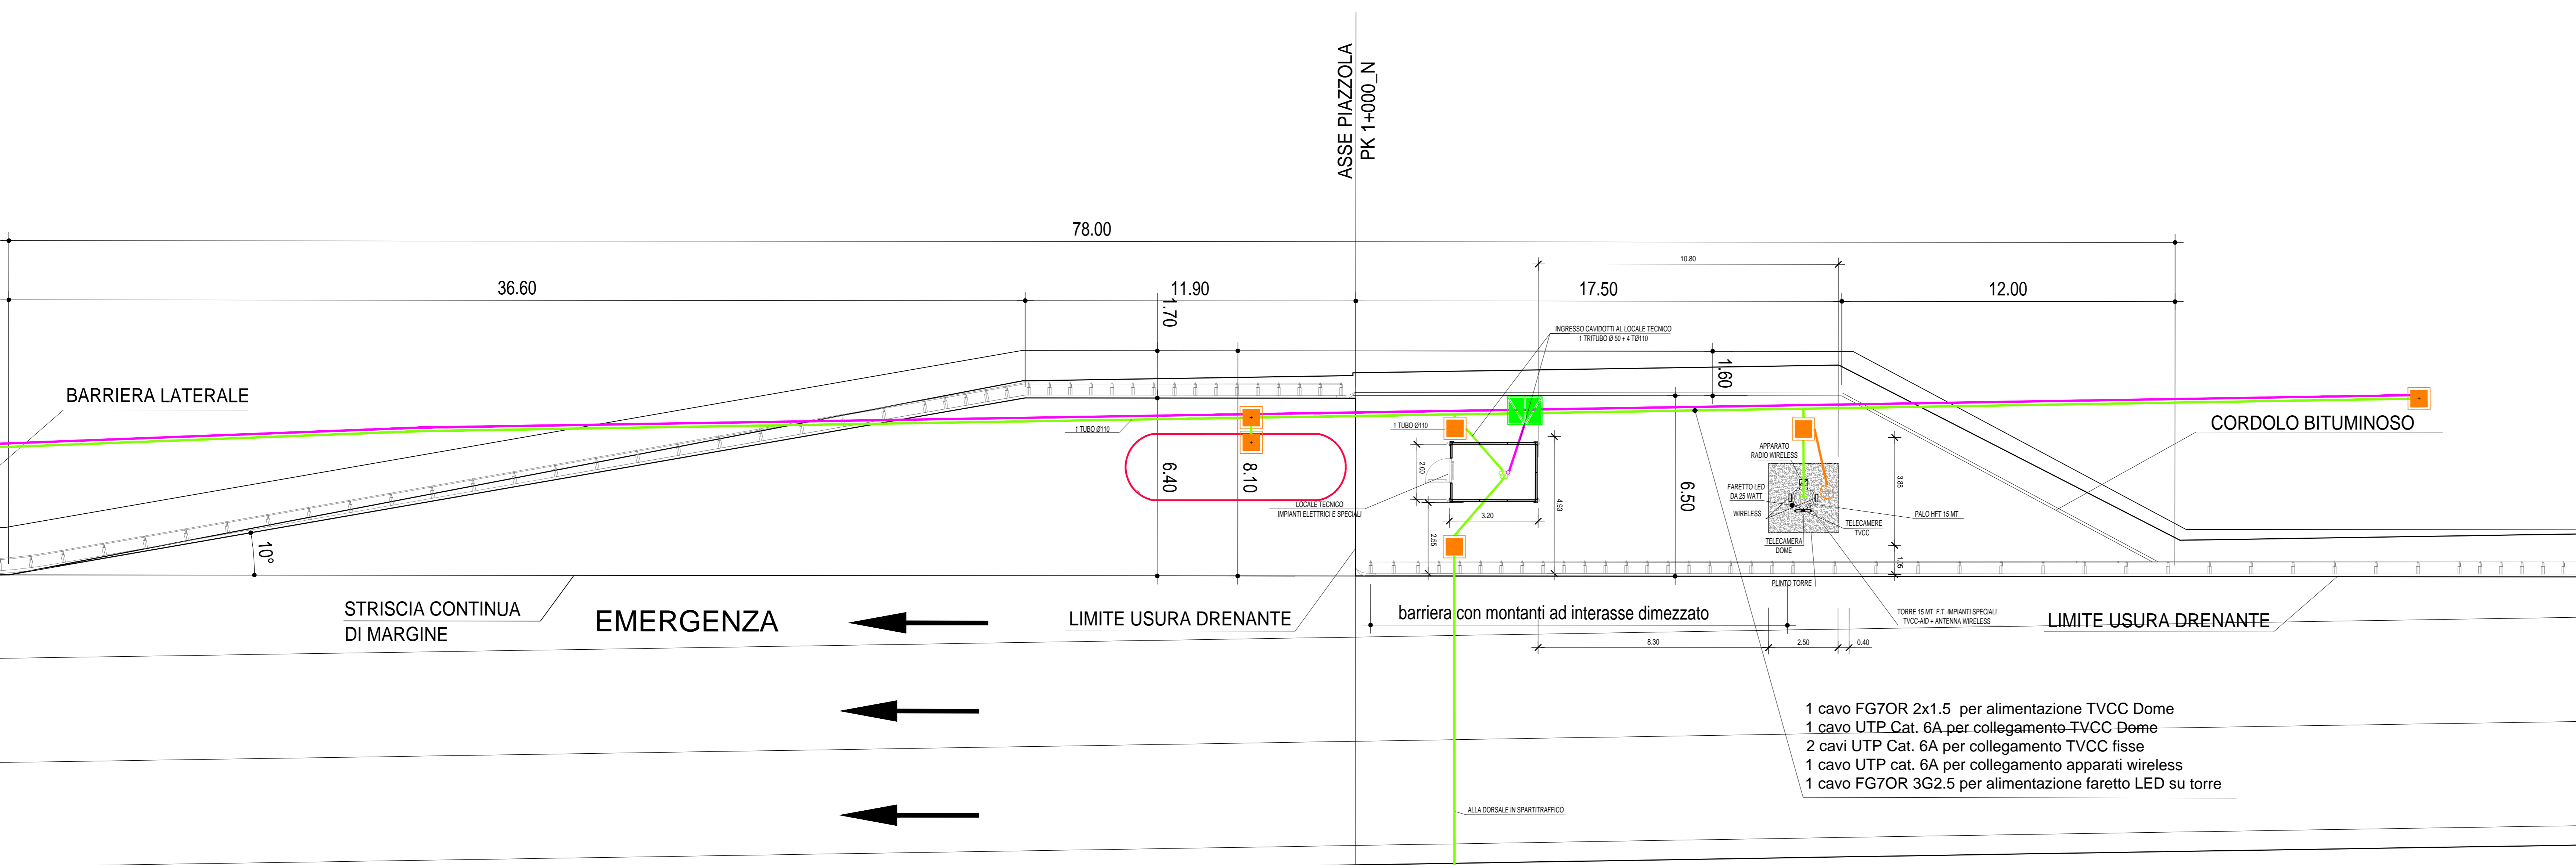

NOTE

QUADRO DI UNIONE

CONCEDENTE: CONCESSIONI AUTOSTRADALI LOMBARDE

CONCESSIONARIA: SOCIETA' DI PROGETTO BREBEMI SPA

CUP E31B05000390007

COLLEGAMENTO AUTOSTRADALE DI CONNESSIONE TRA LE CITTA' DI BRESCIA E MILANO

PROCEDURA AUTORIZZATIVA D. LGS 163/2006
DELIBERA C.I.P.E. DI APPROVAZIONE DEL PROGETTO DEFINITIVO N° 19/2016

INTERCONNESSIONE A35-A4 PROGETTO ESECUTIVO

I - INTERCONNESSIONE
II - INTERCONNESSIONE A35-A4

II AX1 - IMPIANTI DI LINEA - RADDOPPIO CARREGGIATA LOTTO 0A
PROG. 0+820 - 5+060 - V/E CAVO
PARTICOLARE PIAZZOLA KM 1+000 N

PROGETTAZIONE: **interconnessione** S.p.A.
PROGETTO RESPONSABILE INEGRAZIONE PROGETTO SPECIFICAZIONE: **INGENIERIA PROGETTO & C. S.p.A.**
ING. TIZIO SAMPURRO GALLI
ING. GIULIO INVERNIZZI
ING. GIULIO INVERNIZZI DI ROMA N. 821

VERIFICA: **INGENIERIA PROGETTO & C. S.p.A.**
ING. TIZIO SAMPURRO GALLI
ING. GIULIO INVERNIZZI
ING. GIULIO INVERNIZZI DI ROMA N. 821

APPROVATO BDT

I.D.	IDENTIFICAZIONE ELABORATO										DATA	
	04	PL	E	II	II	AX1	00	00	008	00		A
66168												

ELABORAZIONE PROGETTUALE		REVISIONE						
NO.	REV.	DESCRIZIONE	DATA	REDAATTO	DATA	CONTROLLATO	DATA	APPROVATO
1	01	PROGETTO	2016					

IL CONCESSIONARIO: **BREBEMI SPA**