


PIAZZOLA DI SOSTA/IDRAULICA PK 2+392_N

SCALA 1:100

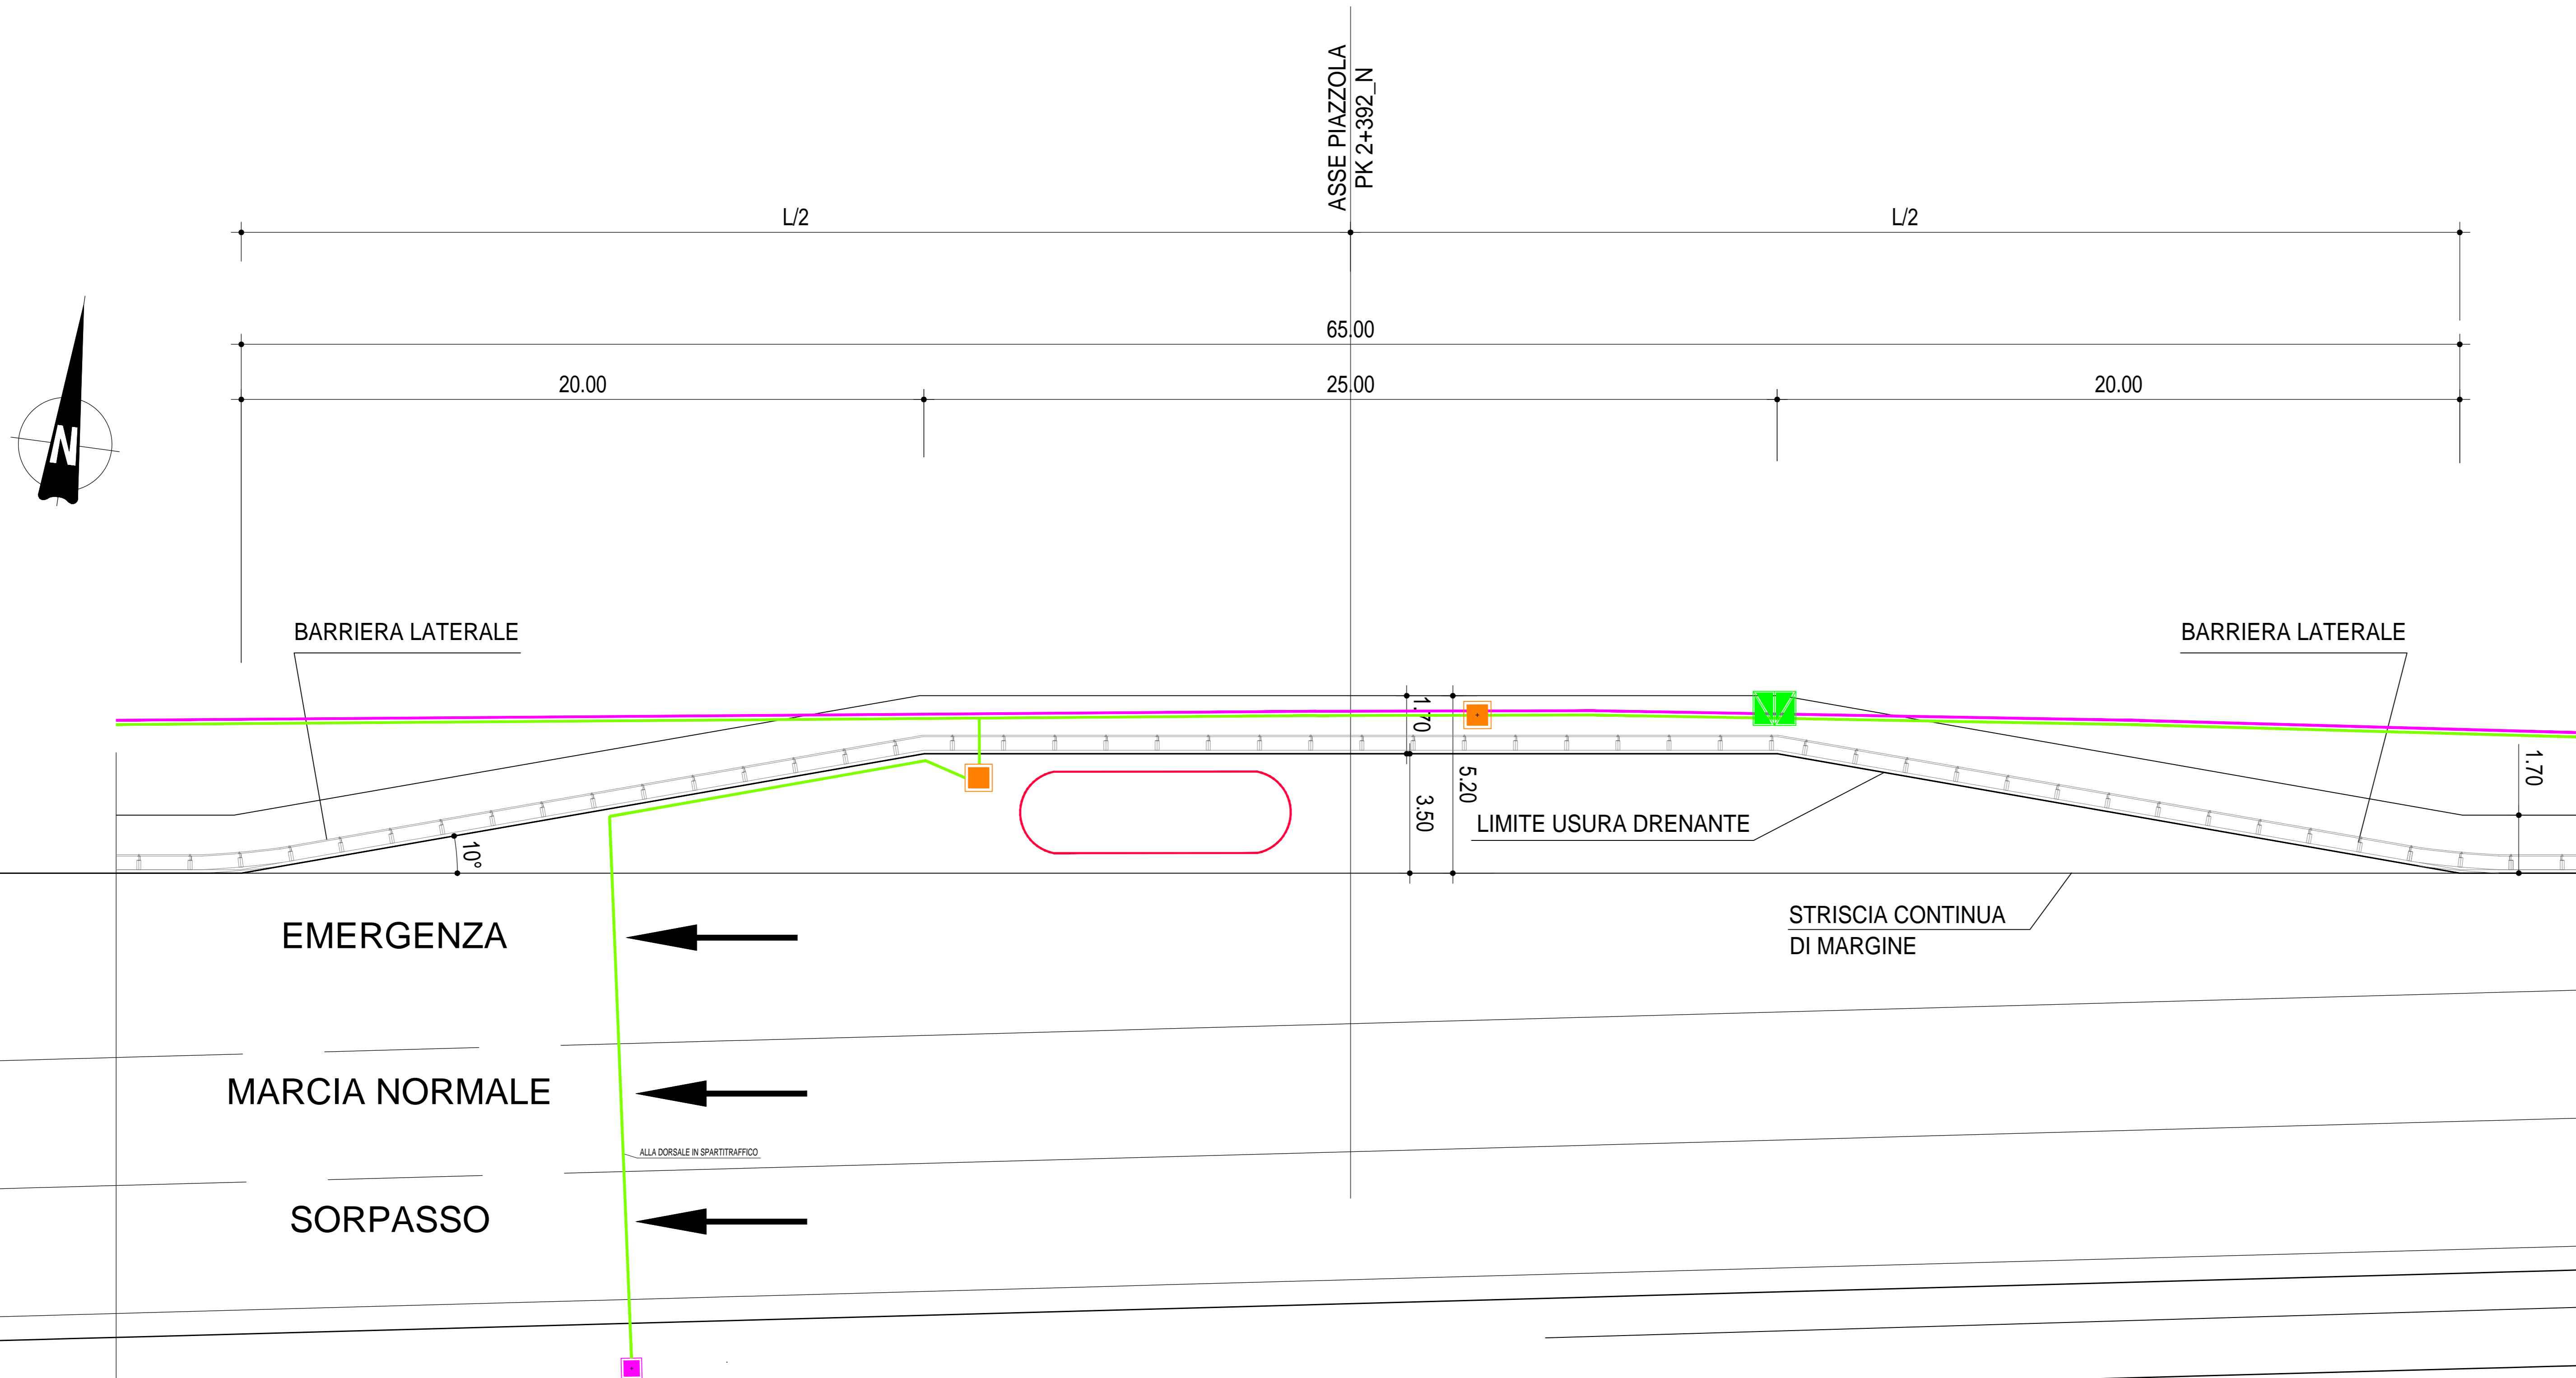

NOTE

QUADRO DI UNIONE

CUP E31B05600390007 COLLEGAMENTO AUTOSTRADALE DI CONNESSIONE TRA LE CITTÀ DI BRESCIA E MILANO			
PROCEDURA AUTORIZZATIVA D. LGS 163/2006 DELIBERA C.I.P.E. DI APPROVAZIONE DEL PROGETTO DEFINITIVO N° 19/2016			
INTERCONNESSIONE A35-A4 PROGETTO ESECUTIVO			
I - INTERCONNESSIONE II - INTERCONNESSIONE A35-A4 II AX1 - IMPIANTI DI LINEA - RADDOPPIO CARREGGIATA LOTTO 0A PROG. 0+820 - 5+060 - VIE CAVO PARTICOLARE PIAZZOLA KM 2+392 N			
PROGETTAZIONE:		VERIFICA:	
PROGETTA RESPONSABILE INTEGRAZIONE PROVA DI STABILITÀ ING. PIETRO VIGORELLI & C. S.p.A. Via Saffi, 10 - 25121 Mantova (MN) Tel. 0376/430001		DIR. DIRETTORE TECNICO ING. PIETRO VIGORELLI & C. S.p.A. Via Saffi, 10 - 25121 Mantova (MN) Tel. 0376/430001	
IDENTIFICAZIONE ELABORATO			
I.D. 66170	ANNO 04	TIPO PL	FASE E
PROVA II	TIPO AX1	DATA 00	DATA 00
DATA 00	DATA 00	DATA 00	DATA 00
ELABORAZIONE PROGETTUALE		REVISIONE	
N. REV. 1	DESCRIZIONE MODIFICA	DATA 00/00/00	REVISIONE 00
DATA 00/00/00	DATA 00/00/00	DATA 00/00/00	DATA 00/00/00
IL CONCESSIONARIO		IL CONCESSIONARIO	