


LEGENDA

Simbolo	Descrizione	Simbolo	Descrizione
	cavidotto lato nord 1x3x50mm + 2x110mm		Palo illuminazione 10,0 m con sbraccio 2,0 m armatura stradale SAP 250W
	Cavidotto di nuova fornitura 2x110mm		Palo illuminazione 10,0 m con sbraccio 2,0 m armatura stradale SAP 150W
	Doppio tubo Ø 50 in acciaio zincato		Palo illuminazione 10,0 m con sbraccio 2,0 m armatura stradale esistente con lampada SAP da 100 watt da adeguare a lampada SAP da 250 watt
	Pozzetto in CLS con chiusino in ghisa dimensioni 600x600x800 mm		Palo illuminazione 10,0 m con sbraccio 2,0 m armatura stradale esistente con lampada SAP da 70 watt da adeguare a lampada SAP da 150 watt
	Pozzetto in CLS per fibra ottica con chiusino in ghisa 4 petali dim. 1250x800x800 mm		Antinebbia
	Palo illuminazione esistente non oggetto di intervento		Antinebbia esistenti
	Palo illuminazione 18,0 m con X proiettori Full CUT-OFF a sodi metallici 18100lm-153W		Antinebbia nello spartitraffico, passo 50m
	Cavidotto per fibra ottica 1x3x50mm esistente		Impianto illuminazione in galleria di nuova fornitura
	Cavidotto esistente		Proiettore con ottica simmetrica SAP 100W staffato a soffitto
	Proiettore con ottica simmetrica SAP 100W staffato a soffitto		Palo illuminazione 10,0 m con sbraccio 2,0 m armatura stradale a LED 17839lm-168W
	Pozzetto in CLS con chiusino in ghisa dimensioni 500x500x800 mm		Palo illuminazione 10,0 m con sbraccio 2,0 m armatura stradale a LED 14393lm-123W
	tubazione staffata lungo spartitraffico per alimentazione antinebbia in itinere		Cavidotti 1x3x50 + 2x110 in bauletto in C.A.
			Cavidotti 1x3x50
			Cavidotto 2x110 in bauletto in C.A. con ispezioni ogni 50m

NOTE

QUADRO DI UNIONE

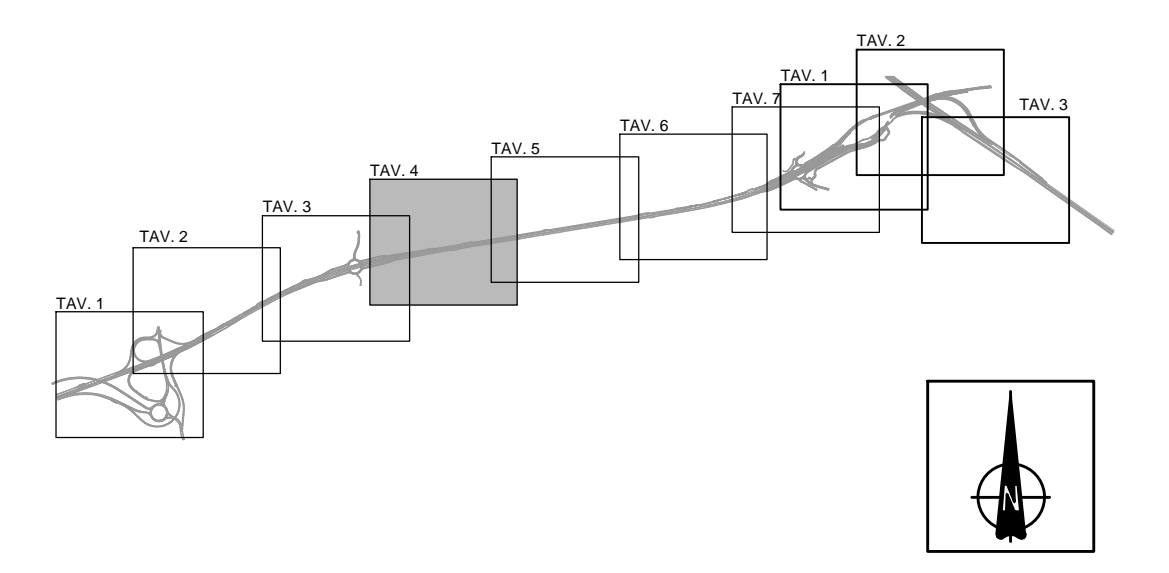

IMPIANTO	TIPO DI CAVO	FORMAZIONE
LINEA ANTINEBBIA SUD LATO EST	FG7R	4x1x6 mmq
LINEA ANTINEBBIA NORD LATO EST	FG7R	4x1x6 mmq

IMPIANTO	TIPO DI CAVO	FORMAZIONE
ALIMENTAZIONE QGBT	FG7OR	4x25

IMPIANTO	TIPO DI CAVO	FORMAZIONE
ALIMENTAZIONE COLONNINA SOS	FG7OR	3G2.5

IMPIANTO	TIPO DI CAVO	FORMAZIONE
LINEA ANTINEBBIA SUD LATO OVEST	FG7R	4x1x6 mmq
LINEA ANTINEBBIA NORD LATO OVEST	FG7R	4x1x6 mmq

