


SIMBOLO	DESCRIZIONE
Qxx	QUADRO ELETTRICO / APPARECCHIATURA
—	LINEA IN CAVO RETE MT
—	LINEA IN CAVO RETE NORMALE
—	LINEA IN CAVO RETE SICUREZZA (UPS)
—	LINEA IN CAVO RETE DI SEGNALE

SCHEMA A BLOCCHI IMPIANTO ELETTRICO

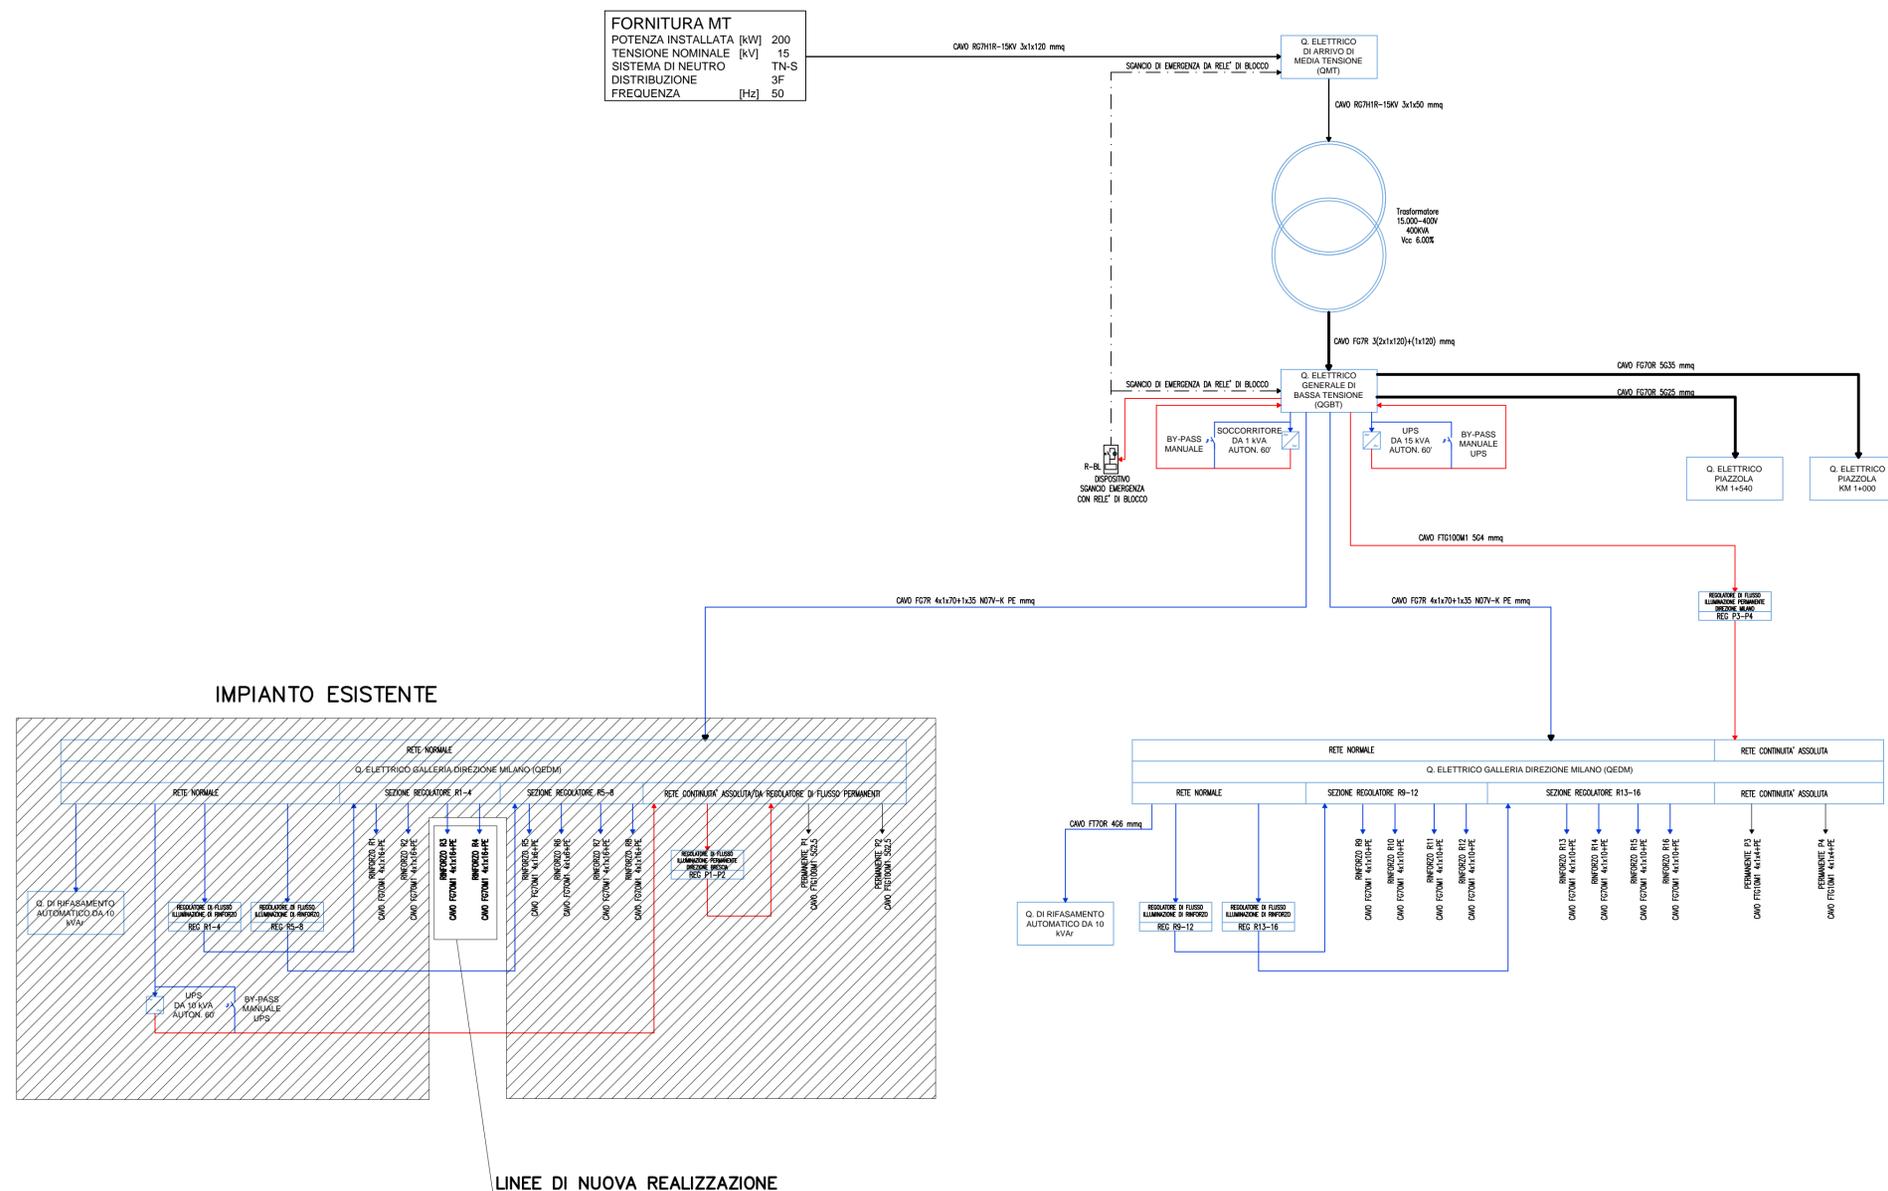

CONCEDENTE
CONCESSIONI AUTOSTRADALI LOMBARDE

CONCESSIONARIA
SOCIETÀ DI PROGETTO
BREBEM SPA

CUP E31B05000390007

COLLEGAMENTO AUTOSTRADALE DI CONNESSIONE TRA LE CITTÀ DI BRESCIA E MILANO

PROCEDURA AUTORIZZATIVA D. LGS 163/2006
 DELIBERA C.I.P.E. DI APPROVAZIONE DEL PROGETTO DEFINITIVO N° 19/2016

INTERCONNESSIONE A35-A4 PROGETTO ESECUTIVO

**I - INTERCONNESSIONE
 II - INTERCONNESSIONE A35 - A4**

IIAX1-IMPIANTI DI LINEA-RADDOPPIO CARREGGIATA LOTTO DA
 PROG. 0+820 - 5+060 - IMPIANTI DI LINEA
 GALLERIA GAAX2 - SCHEMI A BLOCCHI

PROGETTAZIONE:

VERIFICA:

PROGETTISTA RESPONSABILE INTEGRAZIONE PRESTAZIONI SPECIALISTICHE
IMPRESA PIZZAROTTI & C. S.p.A.
 Dott. Ing. Andrea Pizzarotti
 Ordine degli Ingegneri di Parma N. 821

IN DIRETTORE TECNICO
IMPRESA PIZZAROTTI & C. S.p.A.
 Dott. Ing. Sergio Del Bado
 Ordine degli Ingegneri di Parma N. 631

I.D.		IDENTIFICAZIONE ELABORATO										DATA:				
EMITT.	TRATTO	FASE	N.L.	LOTTO	OPERA	PROG. OPERA	TRATTO	PARTI	PROG.	PARTI	DOCC.	STATO	REV.	LUGLIO	RECALI	VARIE
66210	04	SH	E	11	AX1	00	00	001	00	A	00					

ELABORAZIONE PROGETTUALE		REVISIONE						
N.	REV.	DESCRIZIONE	DATA	REDATTO	DATA	CONTROLLATO	DATA	APPROVATO
A	01	EMISSIONE	20070916	CARA MICHELE	20070916	CARA MASSIMO	20070916	ANDRUS

IL CONCEDENTE
CONCESSIONI AUTOSTRADALI LOMBARDE

IL CONCESSIONARIO
SOCIETÀ DI PROGETTO
BREBEM SPA

IL PRESENTE DOCUMENTO NON POTRÀ ESSERE COPIATO, RIPRODOTTO O ALTAMENTE PUBBLICATO, IN TUTTO O IN PARTE, SENZA IL CONSENSO SCRITTO DELLA SGP BREBEM S.P.A. OGNI UTILIZZO NON AUTORIZZATO SARÀ PERSEGUITO A NORMA DI LEGGE.
 THIS DOCUMENT MAY NOT BE COPIED, REPRODUCED OR PUBLISHED, EITHER IN PART OR IN ITS ENTIRETY, WITHOUT THE WRITTEN PERMISSION OF SGP BREBEM S.P.A. UNAUTHORIZED USE WILL BE PROSECUTED BY LAW.