

LEGENDA

Simbolo	Descrizione	Simbolo	Descrizione
	Cavidotto lato nord 1x3x50mm + 2x110mm		Pozzetto in CLS con chiusino in ghisa dimensioni 800x800x800 mm
	Cavidotto di nuova fornitura 2x110mm		Doppio tubo Ø 50 in acciaio zincato
	Palo illuminazione esistente non oggetto di intervento		Palo illuminazione 10.0 m con sbraccio 2.0 m armatura stradale SAP 250W
	Proiettore con ottica simmetrica SAP 100W staffato a soffitto		Palo illuminazione 10.0 m con sbraccio 2.0 m armatura stradale SAP 150W
	Impianto illuminazione in galleria		Palo illuminazione 10.0 m con sbraccio 2.0 m armatura stradale esistente con lampada SAP da 250 watt
	Tributo Ø 50 per fibra ottica		Palo illuminazione 10.0 m con sbraccio 2.0 m armatura stradale esistente con lampada SAP da 100 watt da adeguare a lampada SAP da 250 watt
	Pozzetto in CLS con chiusino in ghisa dimensioni 500x500x600 mm		Palo illuminazione 10.0 m con sbraccio 2.0 m armatura stradale esistente con lampada SAP da 70 watt da adeguare a lampada SAP da 150 watt
	Cavidotto esistente		Antinebbia
	Quadro Antinebbia		Antinebbia esistenti
	Pozzetto in CLS con chiusino in ghisa dimensioni 500x500x600 mm		Cavidotti 1x3x50 + 2x110 in bauletto in C.A.
	tubazione staffata lungo spartitraffico per alimentazione antinebbia in itinere		Cavidotti 1x3x50 + 2x110 in bauletto in C.A. con ispezioni ogni 50m


IMPIANTO	TIPO DI CAVO	SEZIONE
IMPIANTO ANTINEBBIA DORSALE 4.1	FG70R	2x6 mmq

Per il dettaglio fare riferimento alla tavola specifica

IMPIANTO	TIPO DI CAVO	SEZIONE
IMPIANTO DI ILLUMINAZIONE	FG7R	4x1x16 mmq

IMPIANTO	TIPO DI CAVO	SEZIONE
IMPIANTO DI ILLUMINAZIONE	FG7R	4x1x16 mmq

IMPIANTO	TIPO DI CAVO	SEZIONE
IMPIANTO ANTINEBBIA DORSALE 4.2	FG70R	2x6 mmq

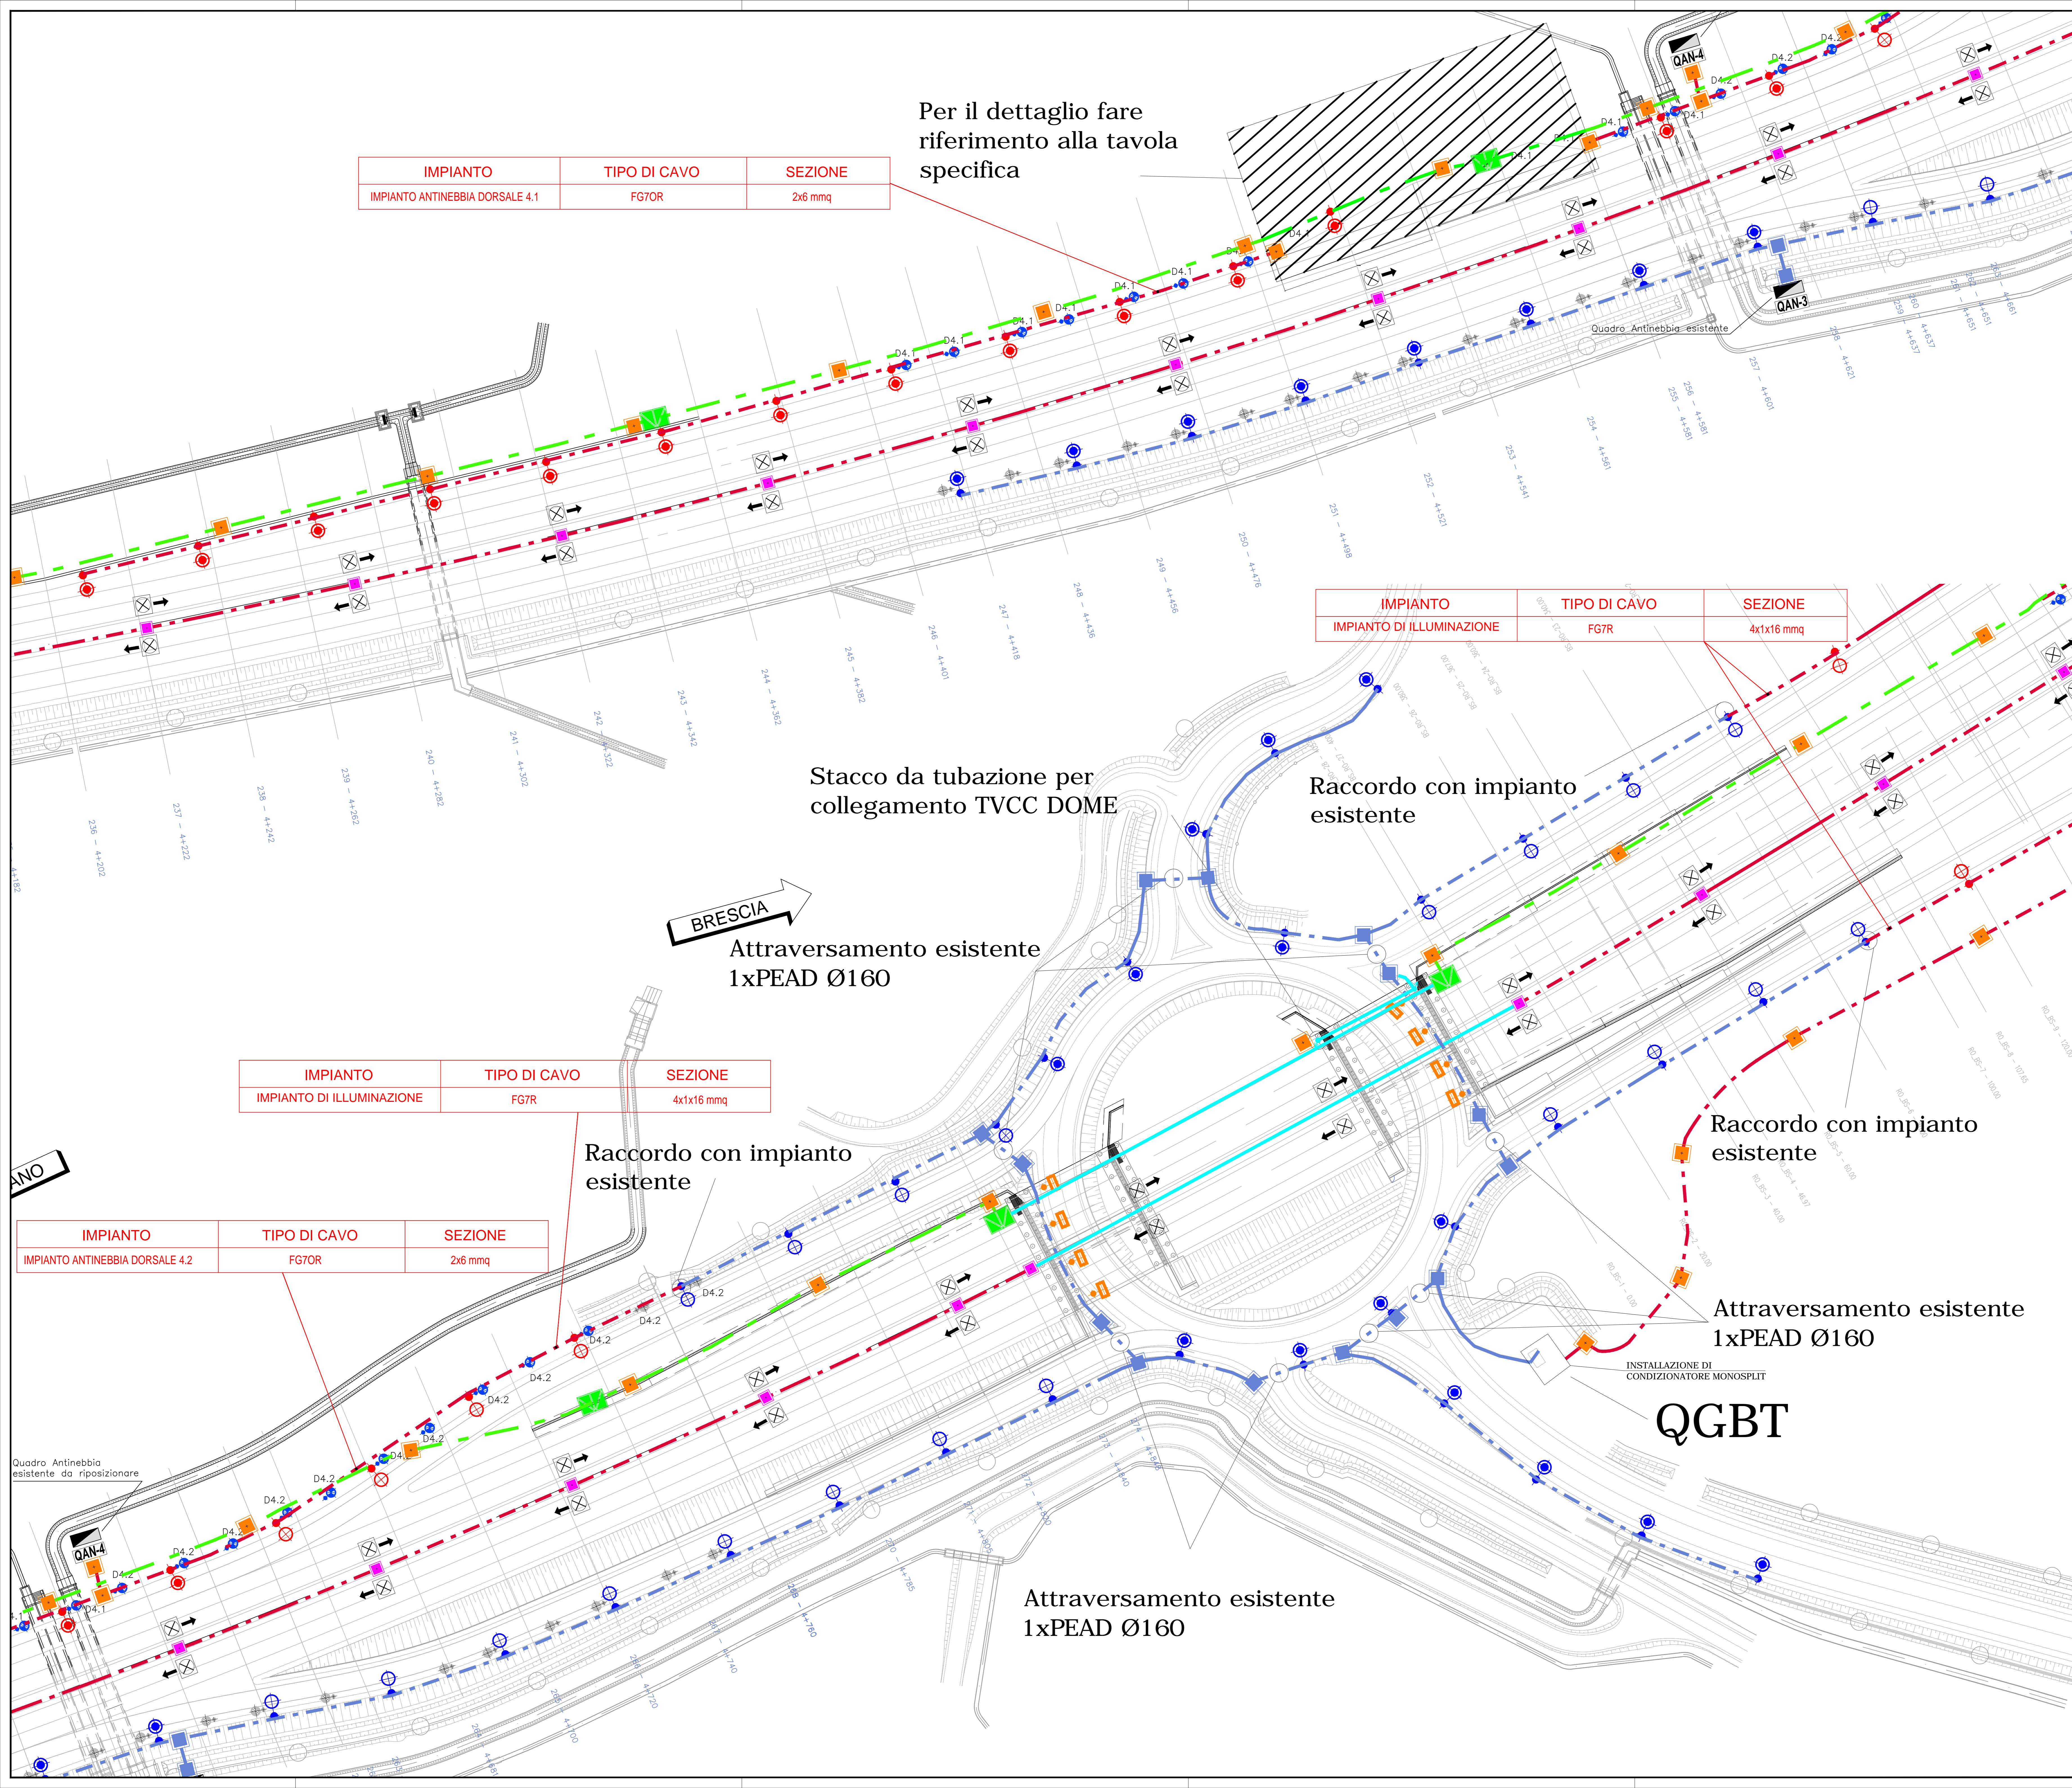

NOTE

QUADRO DI UNIONE

CONCEDENTE: CONCESSIONARI AUTOSTRADALI LOMBARDE

CONCESSIONARIA: SOCIETA' DI PROGETTO BREBEMI SPA

CUP E31B05000390007

COLLEGAMENTO AUTOSTRADALE DI CONNESSIONE TRA LE CITTÀ DI BRESCIA E MILANO

PROCEURA AUTORIZZATIVA D. LGS 163/2006 DELIBERA C.I.P.E. DI APPROVAZIONE DEL PROGETTO DEFINITIVO N° 19/2016

INTERCONNESSIONE A35-A4 PROGETTO ESECUTIVO

I - INTERCONNESSIONE
II AX1 - IMPIANTI DI LINEA - RADDOPPIO CARREGGIATA LOTTO 0A
PROG. 0+B20 - 5+060 - IMPIANTI DI ILLUMINAZIONE
SVINCOLO SVAX2 - PLAMINETRIA

PROGETTAZIONE: **interconnessione** s.p.a.

VERIFICA: **APPROVATO BDT**

ELABORAZIONE PROGETTUALE: **ASG**

REVISIONE:

NO.	REV.	DESCRIZIONE	DATA	REDAZIONE	DATA	CONTROLLATO	DATA	APPROVATO	DATA
1	01	PROGETTO	03/08/2016

IL CONCESSIONARIO: CONCESSIONARI AUTOSTRADALI LOMBARDE

IL CONCESSIONARIO: SOCIETA' DI PROGETTO BREBEMI SPA