


DESEGNI DI RIFERIMENTO

TABELLA RIEPILOGATIVA

SIMBOLO	QUANTITA'	INSTALLAZIONE	INCLINAZIONE
[Icona]	18 Apparecchi	Standard	20°
[Icona]	31 Apparecchi	Controflusso standard	20°
[Icona]	12 Apparecchi	Controflusso standard	20°
[Icona]	6 Apparecchi	Controflusso standard	20°
[Icona]	19 Apparecchi	Ruotato verso parete lontana	0°
[Icona]	6 Apparecchi	Ruotato verso parete lontana	0°


CARATTERISTICHE DEI MATERIALI

PIANTA CHIAVE

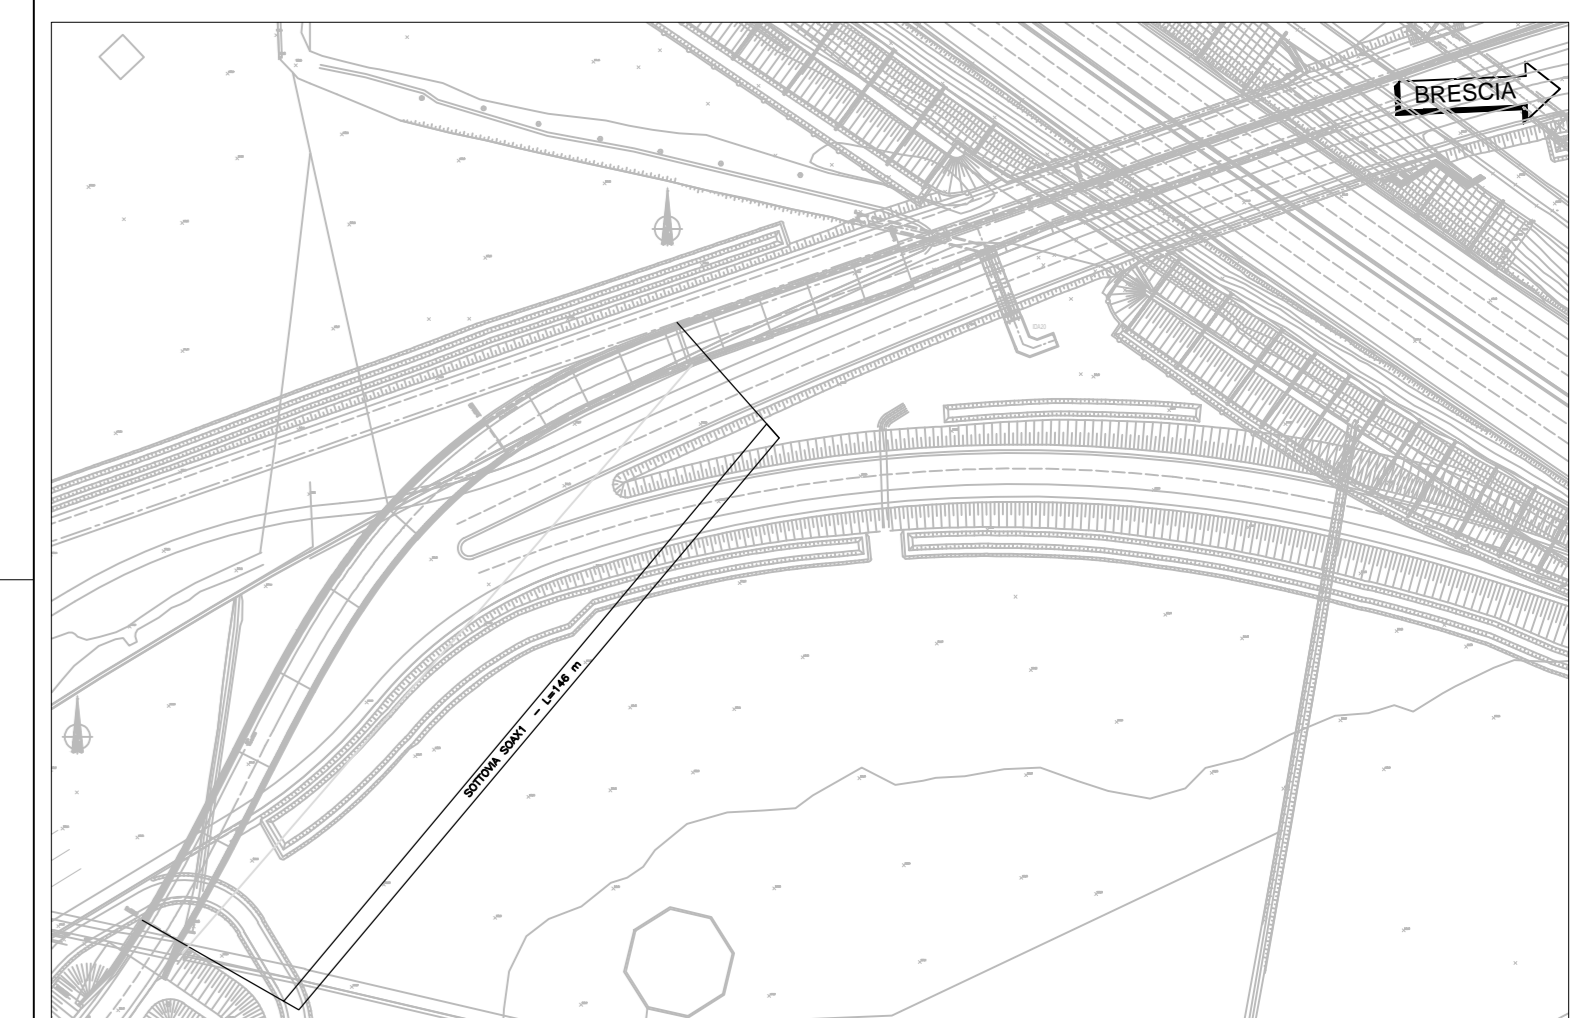


LEGENDA

SIMBOLO	DESCRIZIONE
[Icona]	QUADRO ILLUMINAZIONE GALLERIA
[Icona]	SWITCH RETE DATI
[Icona]	CASSETTA DI DERIVAZIONE IN ACCIAIO INOX 100x100x50mm IP65
[Icona]	TUBO FLESSIBILE IN ACCIAIO INOX Ø25 MONTATO A VISTA PER IMPIANTI ELETTRICI
[Icona]	N°1 PASSERELLA IN ACCIAIO INOX 200x75 mm PER IMPIANTI ELETTRICI N°1 PASSERELLA IN ACCIAIO INOX 100x75 mm PER IMPIANTI SPECIALI
[Icona]	CAVODOTTO INTERRATO PER IMPIANTI ELETTRICI COSTITUITO DA 2 TUBI Ø 110
[Icona]	POZZETTO DI DERIVAZIONE 60x60x60, PER IMPIANTI
[Icona]	PROIETTORE A LED DA 35 W PER ILLUMINAZIONE IMPIANTO PERMANENTE
[Icona]	PROIETTORE A LED DA 448 W PER ILLUMINAZIONE IMPIANTO DI RINFORZO
[Icona]	PROIETTORE A LED DA 298 W PER ILLUMINAZIONE IMPIANTO DI RINFORZO
[Icona]	PROIETTORE A LED DA 149 W PER ILLUMINAZIONE IMPIANTO DI RINFORZO
[Icona]	PROIETTORE A LED DA 149 W PER ILLUMINAZIONE IMPIANTO DI RINFORZO
[Icona]	PROIETTORE A LED DA 75 W PER ILLUMINAZIONE IMPIANTO DI RINFORZO

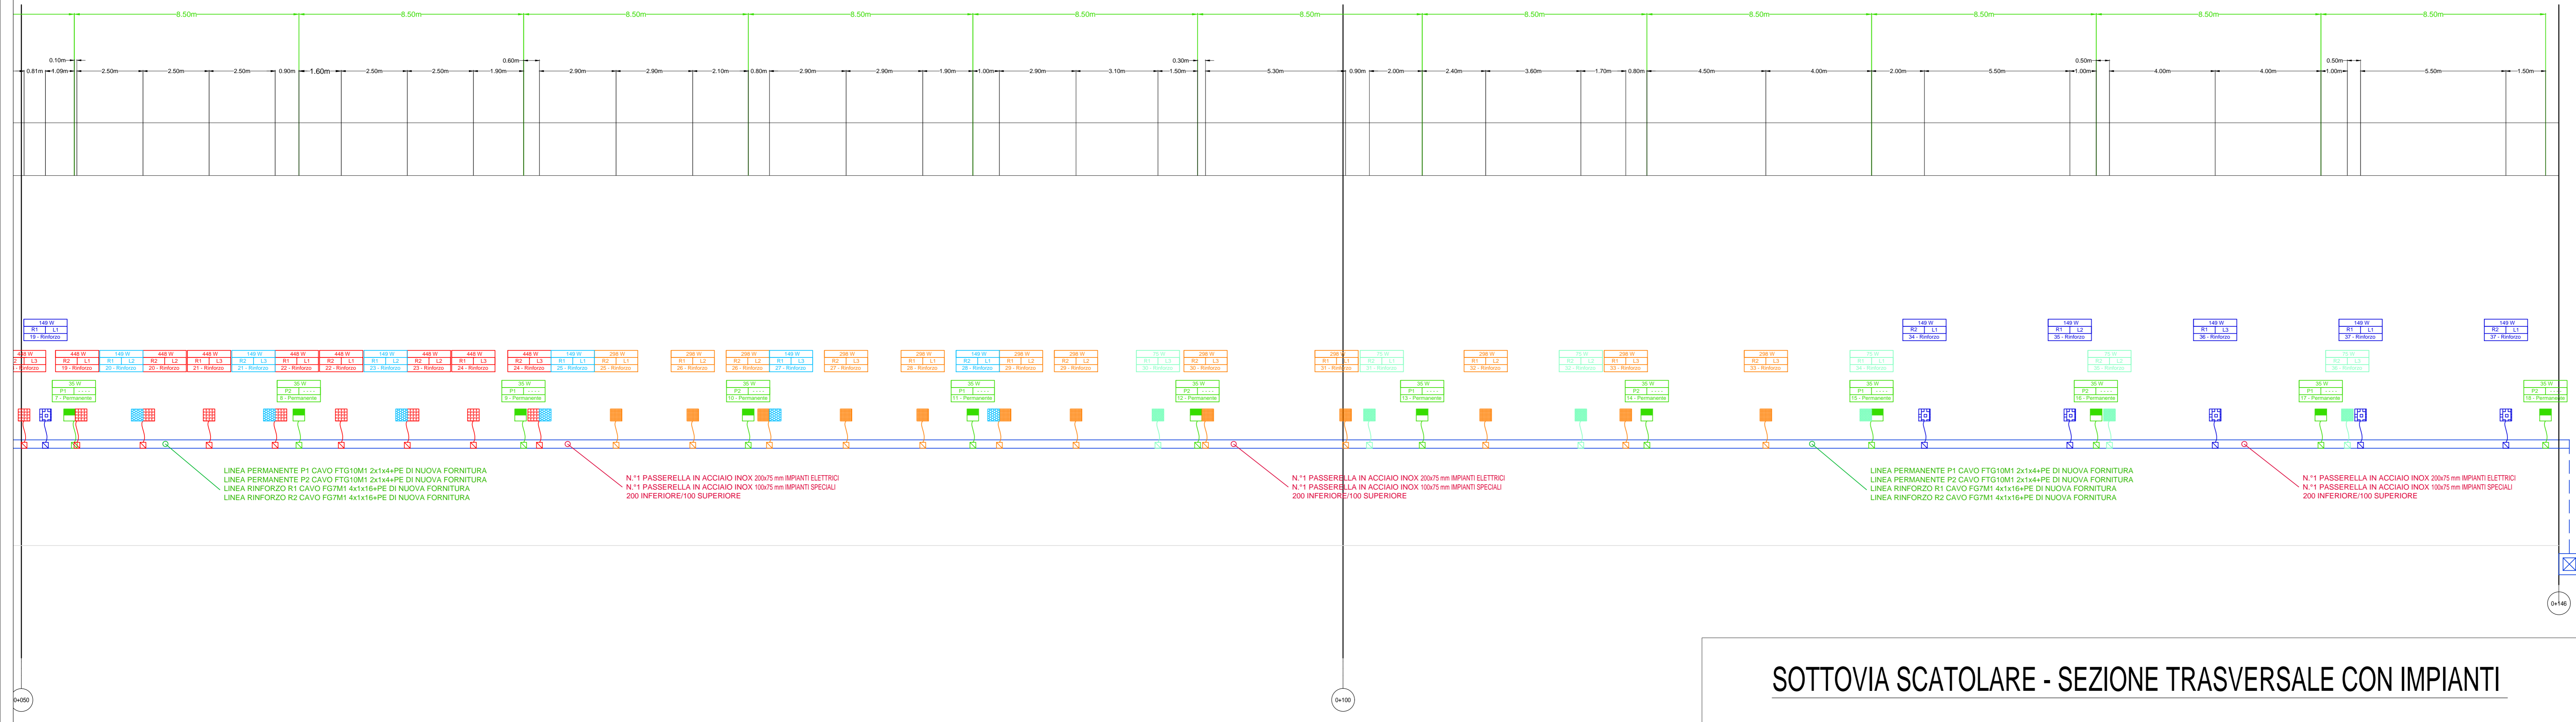

SOTTOVIA SCATOLARE - SEZIONE TRASVERSALE CON IMPIANTI

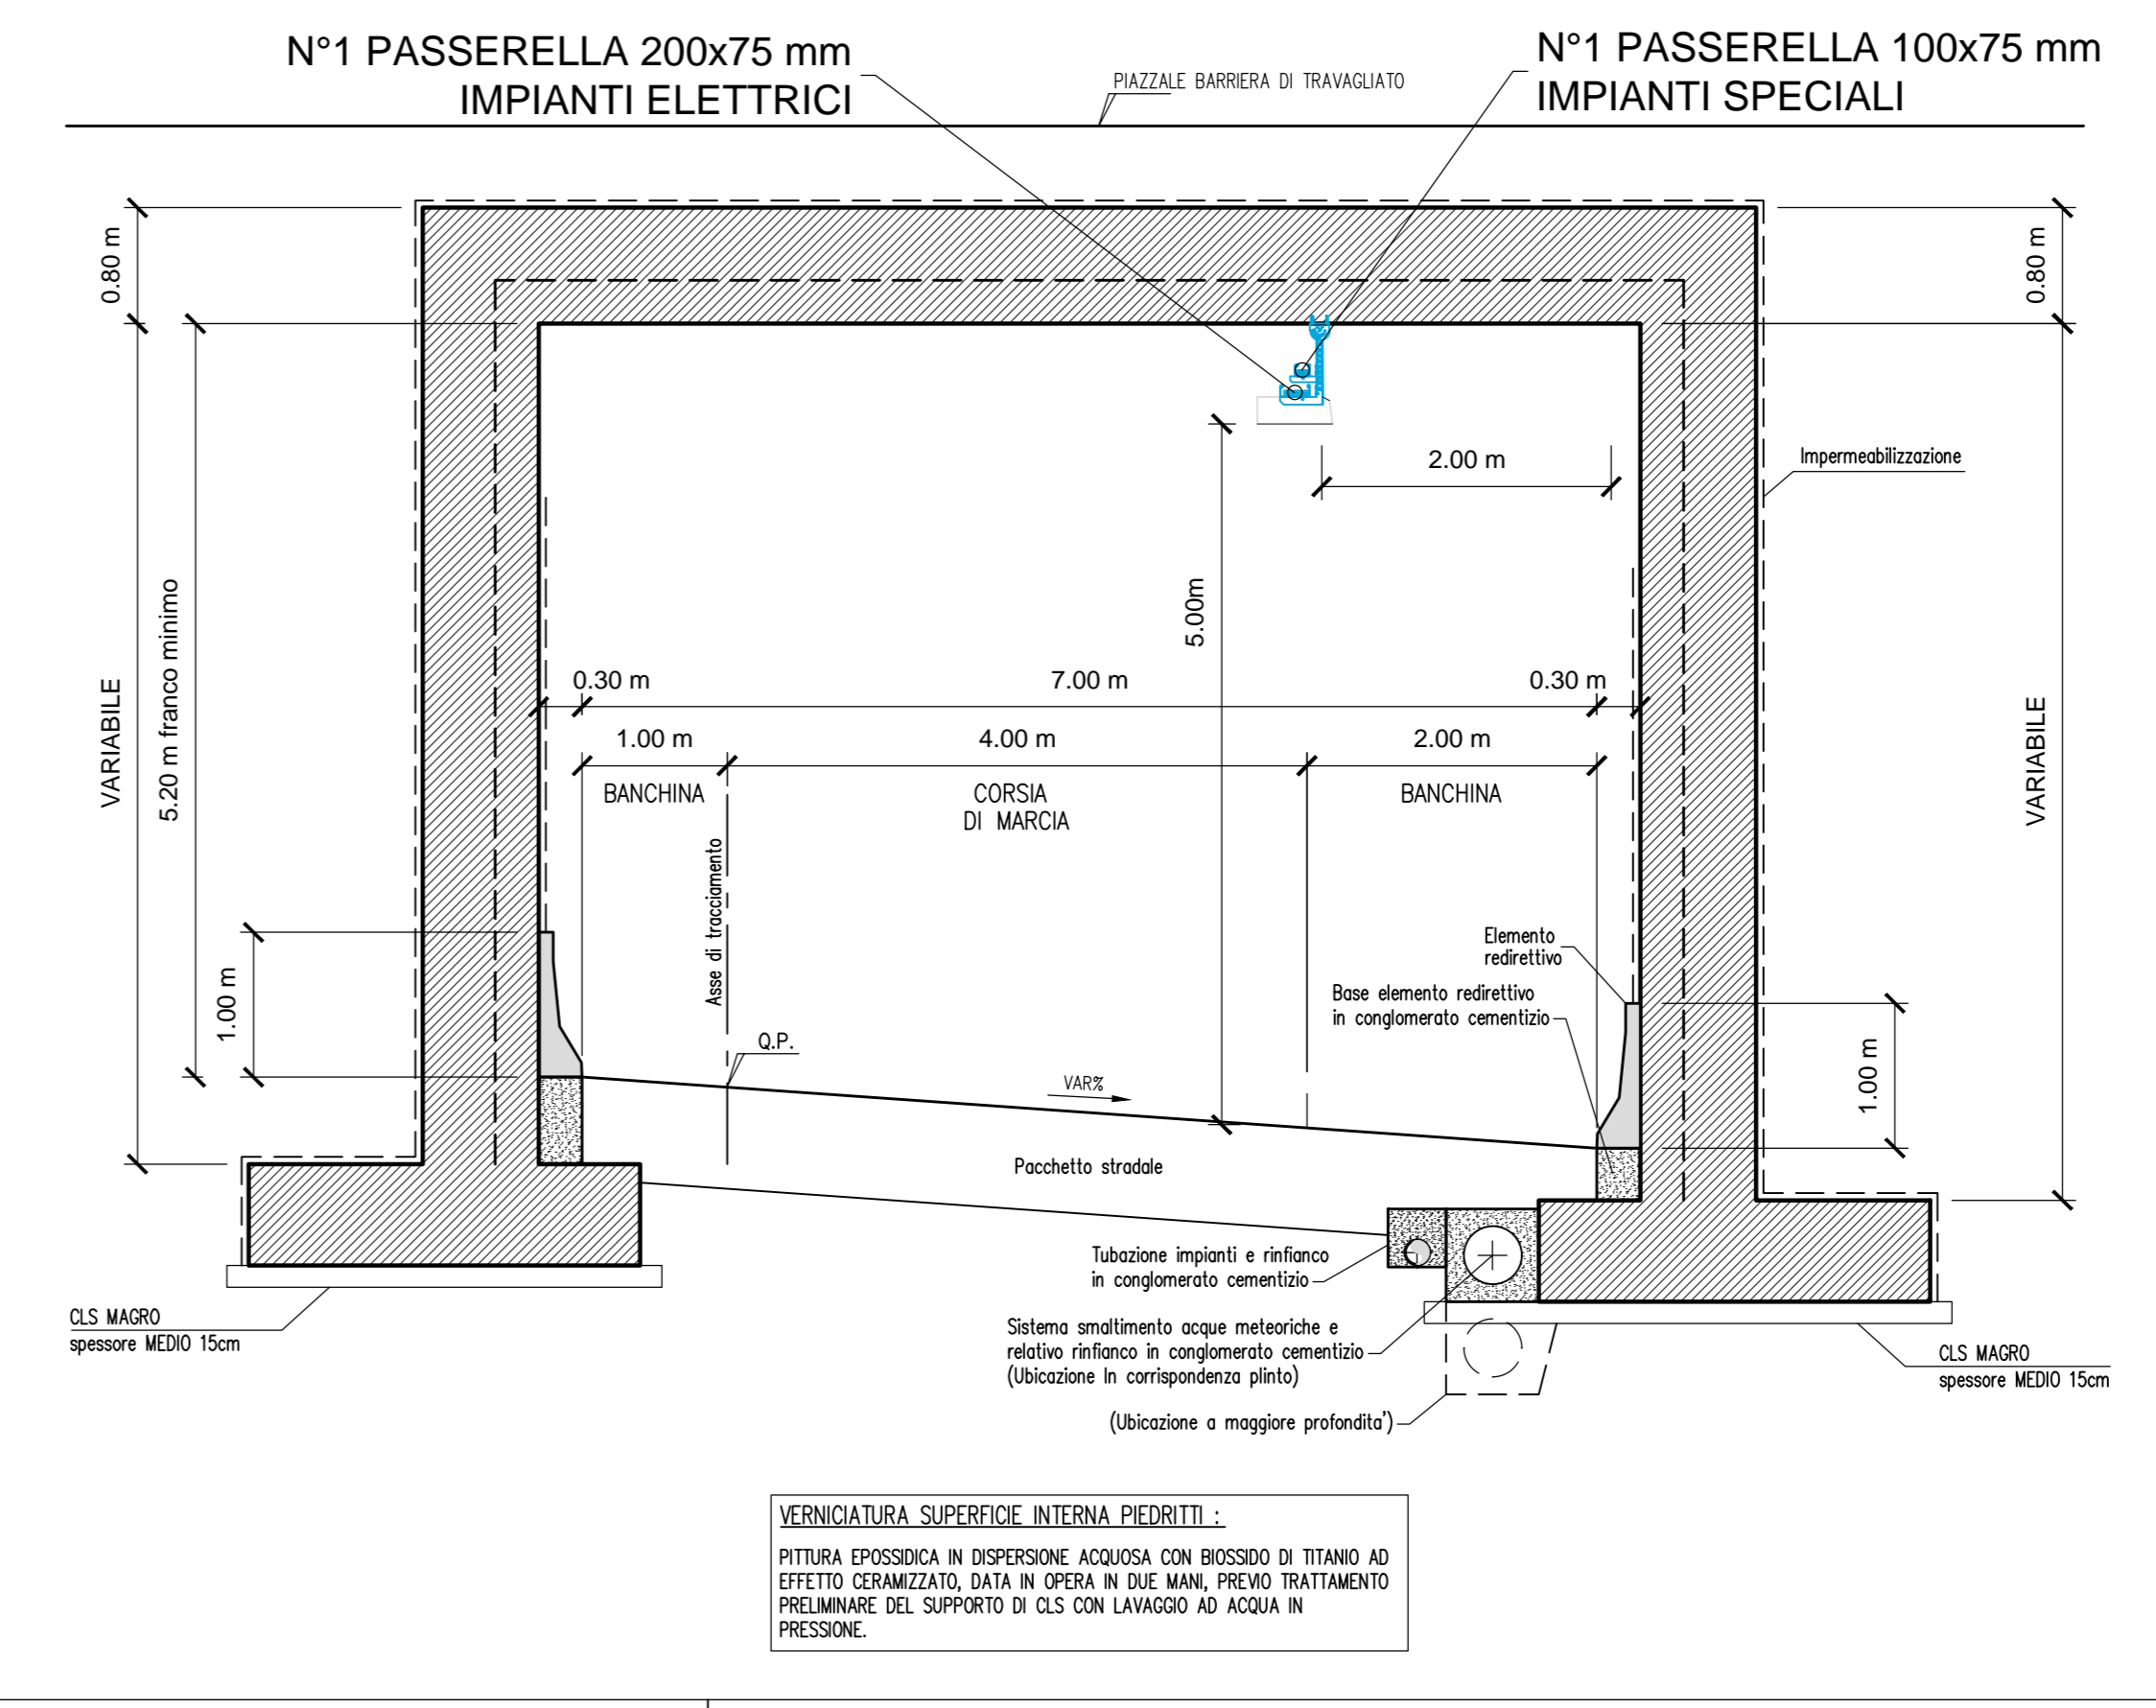

CONCEDENTE: CONCESSIONI AUTOSTRADALI LOMBARDE

CONCESSIONARIA: SOCIETA' DI PROGETTO BREBESI SPA

CUP E31805000390007

COLLEGAMENTO AUTOSTRADE DI CONNESSIONE TRA LE CITTA' DI BRESCIA E MILANO

PROCEDURA AUTORIZZATIVA D. LGS 163/2006
DELIBERA C.I.P.E. DI APPROVAZIONE DEL PROGETTO DEFINITIVO N° 19/2016

INTERCONNESSIONE A35-A4
PROGETTO ESECUTIVO

I - INTERCONNESSIONE
II - INTERCONNESSIONE A35-A4
II AX2 - IMPIANTI DI LINEA-INTERCONNESSIONE A35-A4 DA PROG. 5+060
IMPIANTI DI LINEA
SOTTOPASSO SOAX1 - IMPIANTO DI ILLUMINAZIONE

PROGETTAZIONE: **interconnessione** s.p.a.

PROGETTO RESPONSABILE INTEGRATO: **INGENIERIA PRODOTTA & C. S.p.A.**

IN DIRETTORE TECNICO: **INGENIERIA PRODOTTA & C. S.p.A.**

APPROVATO BDT

ELABORAZIONE PROGETTUALE: **SGE**

REVISIONE: **SGE**

IL CONCEDENTE: CONCESSIONI AUTOSTRADALI LOMBARDE

IL CONCESSIONARIO: SOCIETA' DI PROGETTO BREBESI SPA