

LEGENDA


Simbolo	Descrizione	Simbolo	Descrizione
	Quadro illuminazione Galleria SL67 canna Nord		Proiettore asimmetrico SAP per illuminazione galleria 10700m-100W
	Contatore Ente distributore		Armadio in poliestere di protezione e comando illuminazione Galleria SL67 (parte esistente)
	Quadro Generale Altri Usi QCAU		

NOTE

QUADRO DI UNIONE

SEZIONE GALLERIA

Impianto esistente non oggetto di intervento

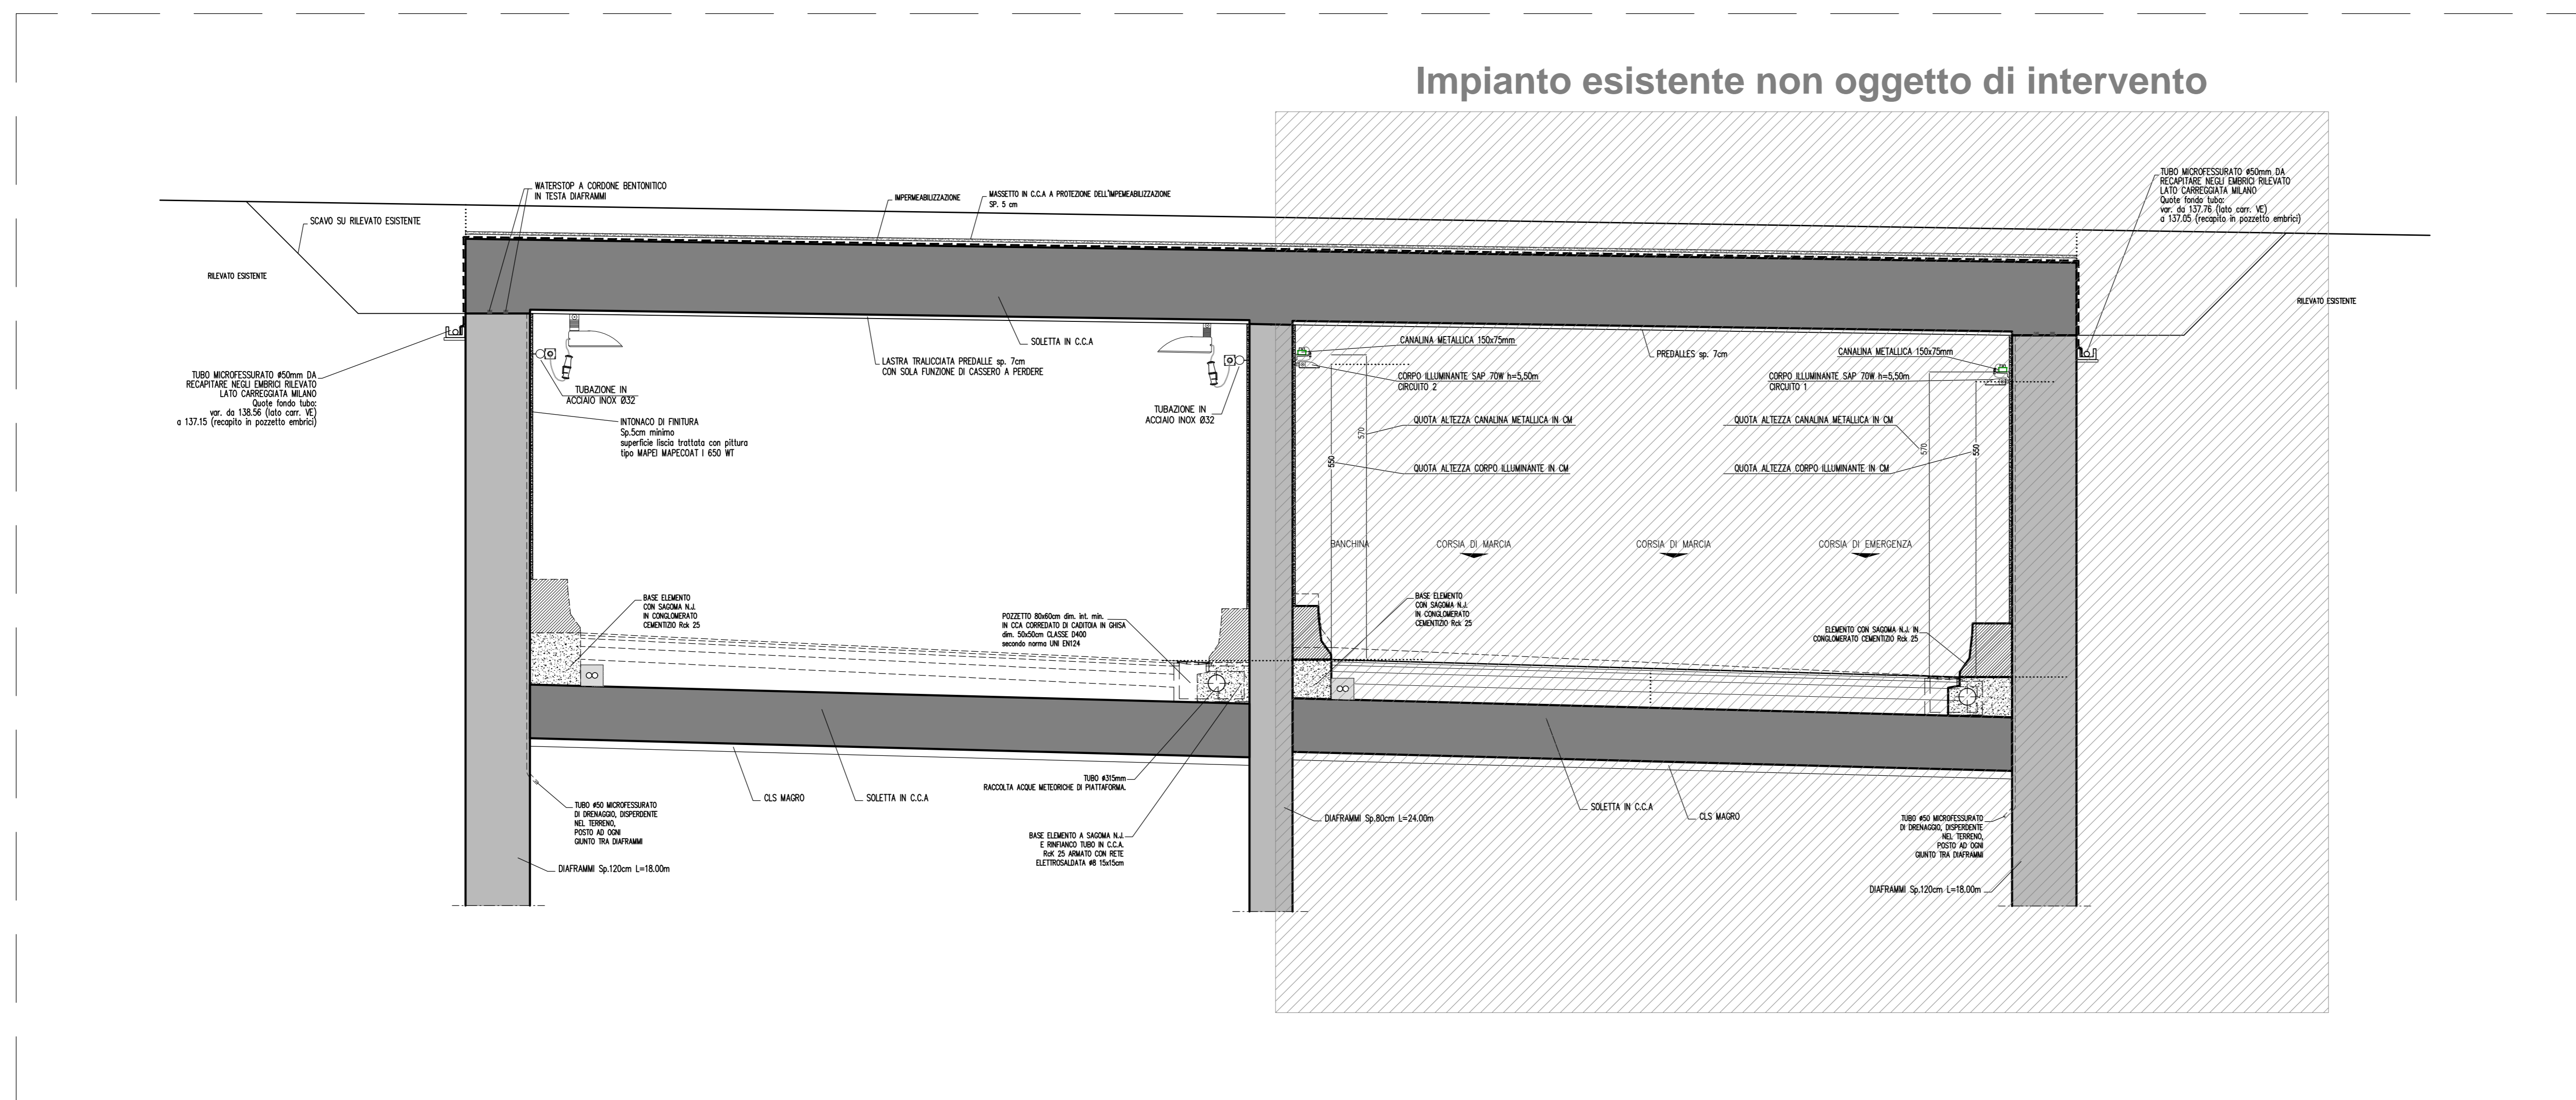

CUP E31 B0500390007

**COLLEGAMENTO AUTOSTRADALE DI CONNESSIONE TRA LE CITTÀ DI BRESCIA E MILANO**

PROCEDURA AUTORIZZATIVA D. LGS 163/2006  
DELIBERA C.I.P.E. DI APPROVAZIONE DEL PROGETTO DEFINITIVO N° 19/2016

**INTERCONNESSIONE A35-A4 PROGETTO ESECUTIVO**

I - INTERCONNESSIONE  
11 - INTERCONNESSIONE A35-A4

II AX2 - IMPIANTI DI LINEA - INTERCONNESSIONE A35-A4 DA PROG. 5+060

IMPIANTI DI LINEA  
SOTTOPASSO SL67 - IMPIANTO DI ILLUMINAZIONE

PROGETTAZIONE:

VERIFICA:

PROGETTA RESPONSABILE INTEGRAZIONE PROGETTO ESECUTIVO:

IN DIRETTORE TECNICO:

ING. GIUSEPPE PIZZOTTI & C. S.p.A.  
S.p.A. - Via Saffi, 2 - 25100 BRESCIA - ITALIA  
Tel. 030 4990900 - Fax 030 4990901

I.D.		IDENTIFICAZIONE ELABORATO		PROG.		DATA:	
CODICE	PROG.	ANNO	PROG. CANTIERI	PROG. CANTIERI	PROG. CANTIERI	PROG. CANTIERI	PROG. CANTIERI
66233	04	PL	E	II	II	AX2	00 00 010 00 A 00

ELABORAZIONE PROGETTUALE		REVISIONE	
NO.	REVISIONE	DATA	REDAZIONE
1	PROGETTO	09/2016	GIUSEPPE PIZZOTTI
2	PROGETTO	10/2016	GIUSEPPE PIZZOTTI

IL CONCEDENTE:

IL CONCESSIONARIO: