




PLANIMETRIA LOCALE TECNICO BARRIERA  
SCALA 1:500

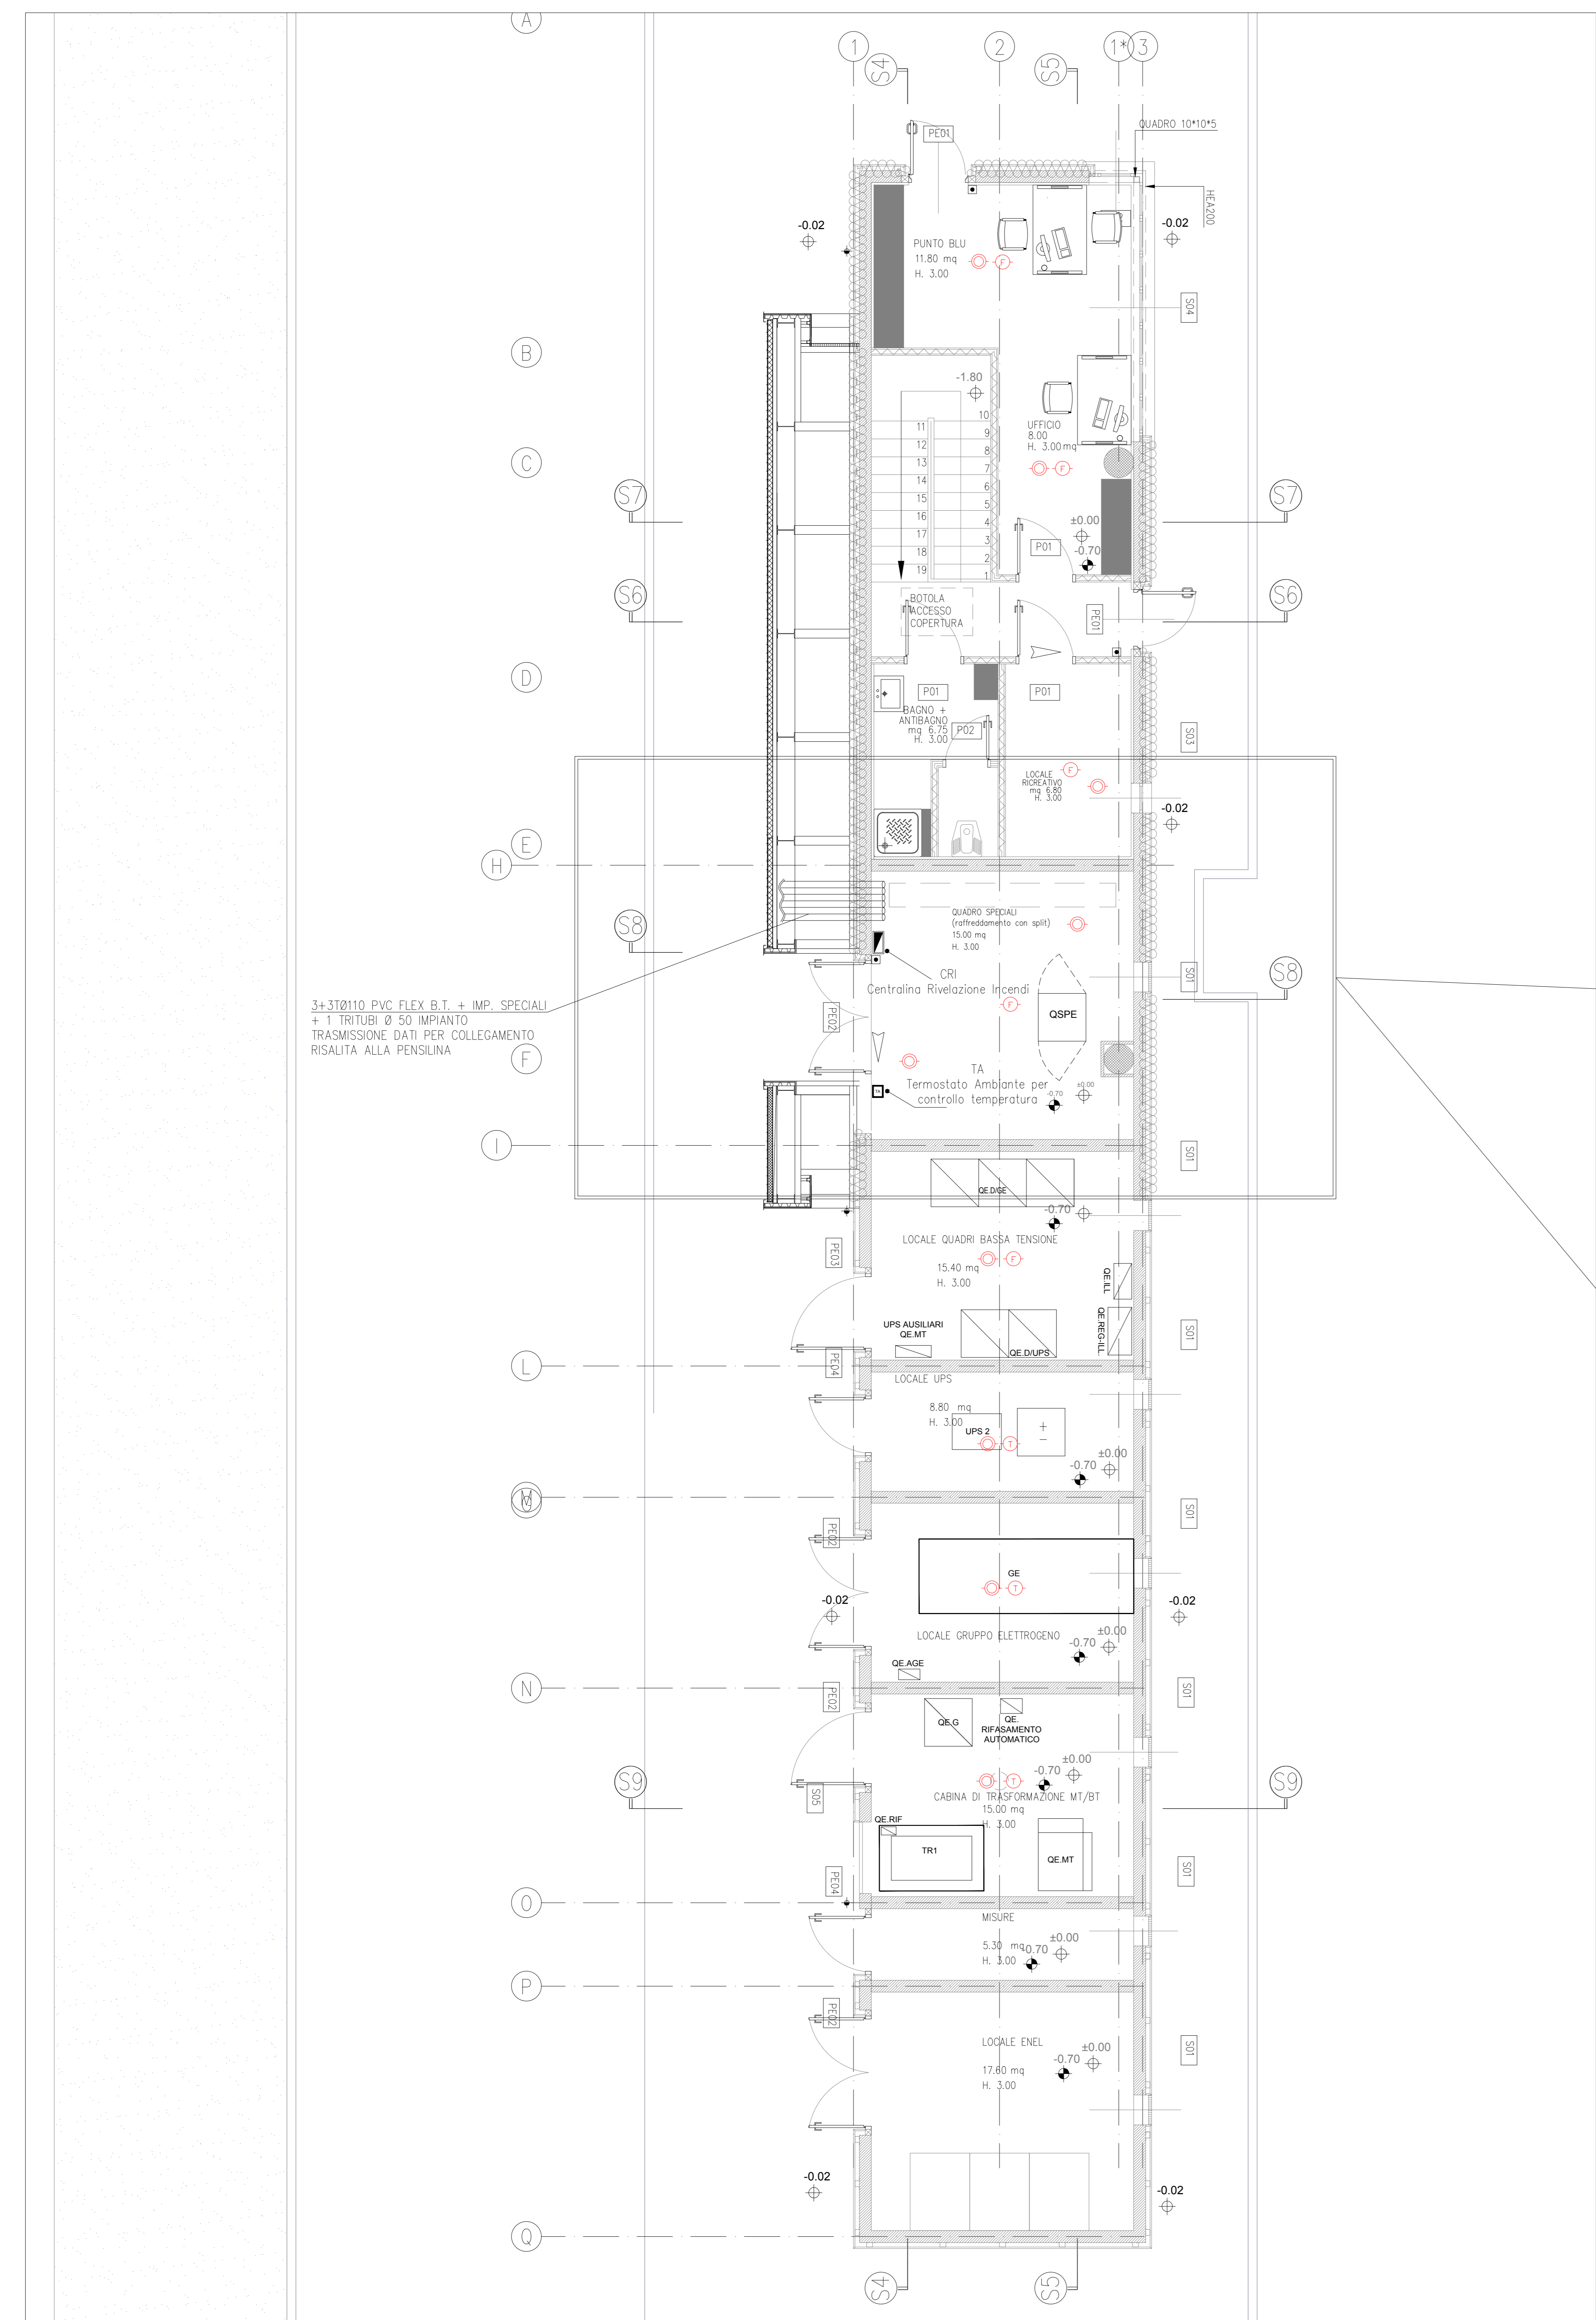

LAY OUT APPARECCHIATURE LOCALE TECNICO BARRIERA  
SCALA 1:20

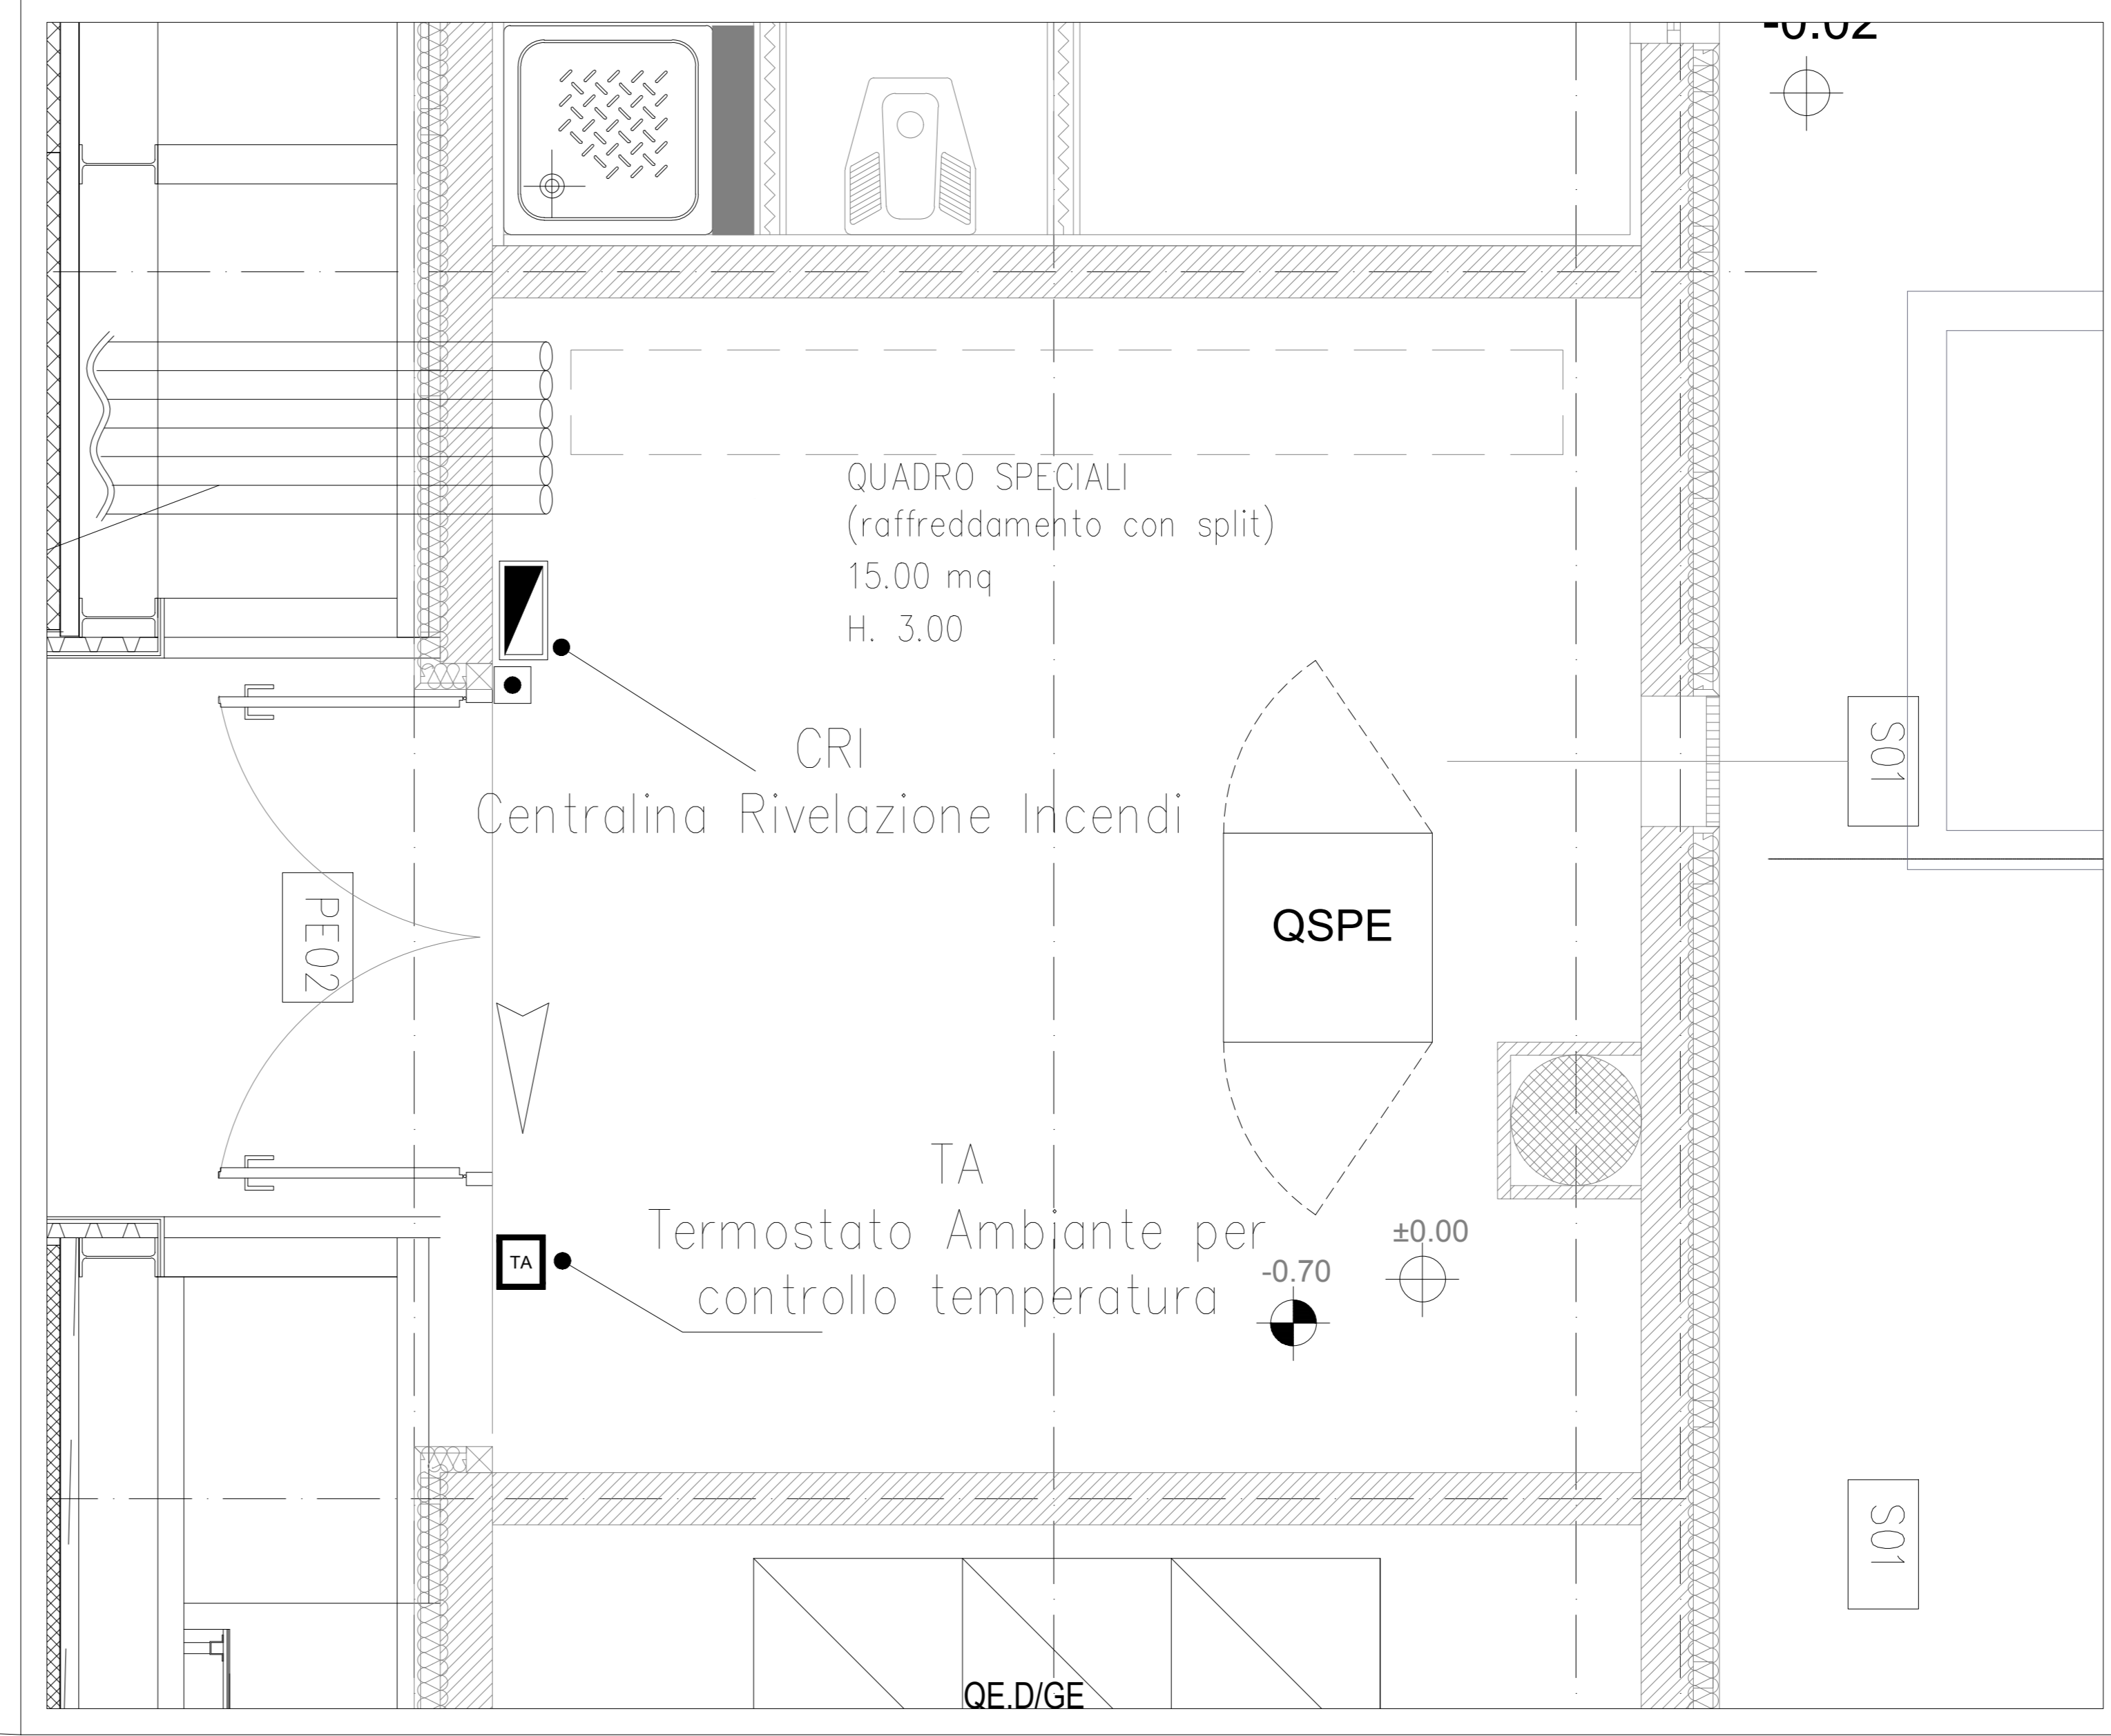

DISTRIBUZIONE IMPIANTI SPECIALI LOCALE TECNICO BARRIERA  
SCALA 1:20

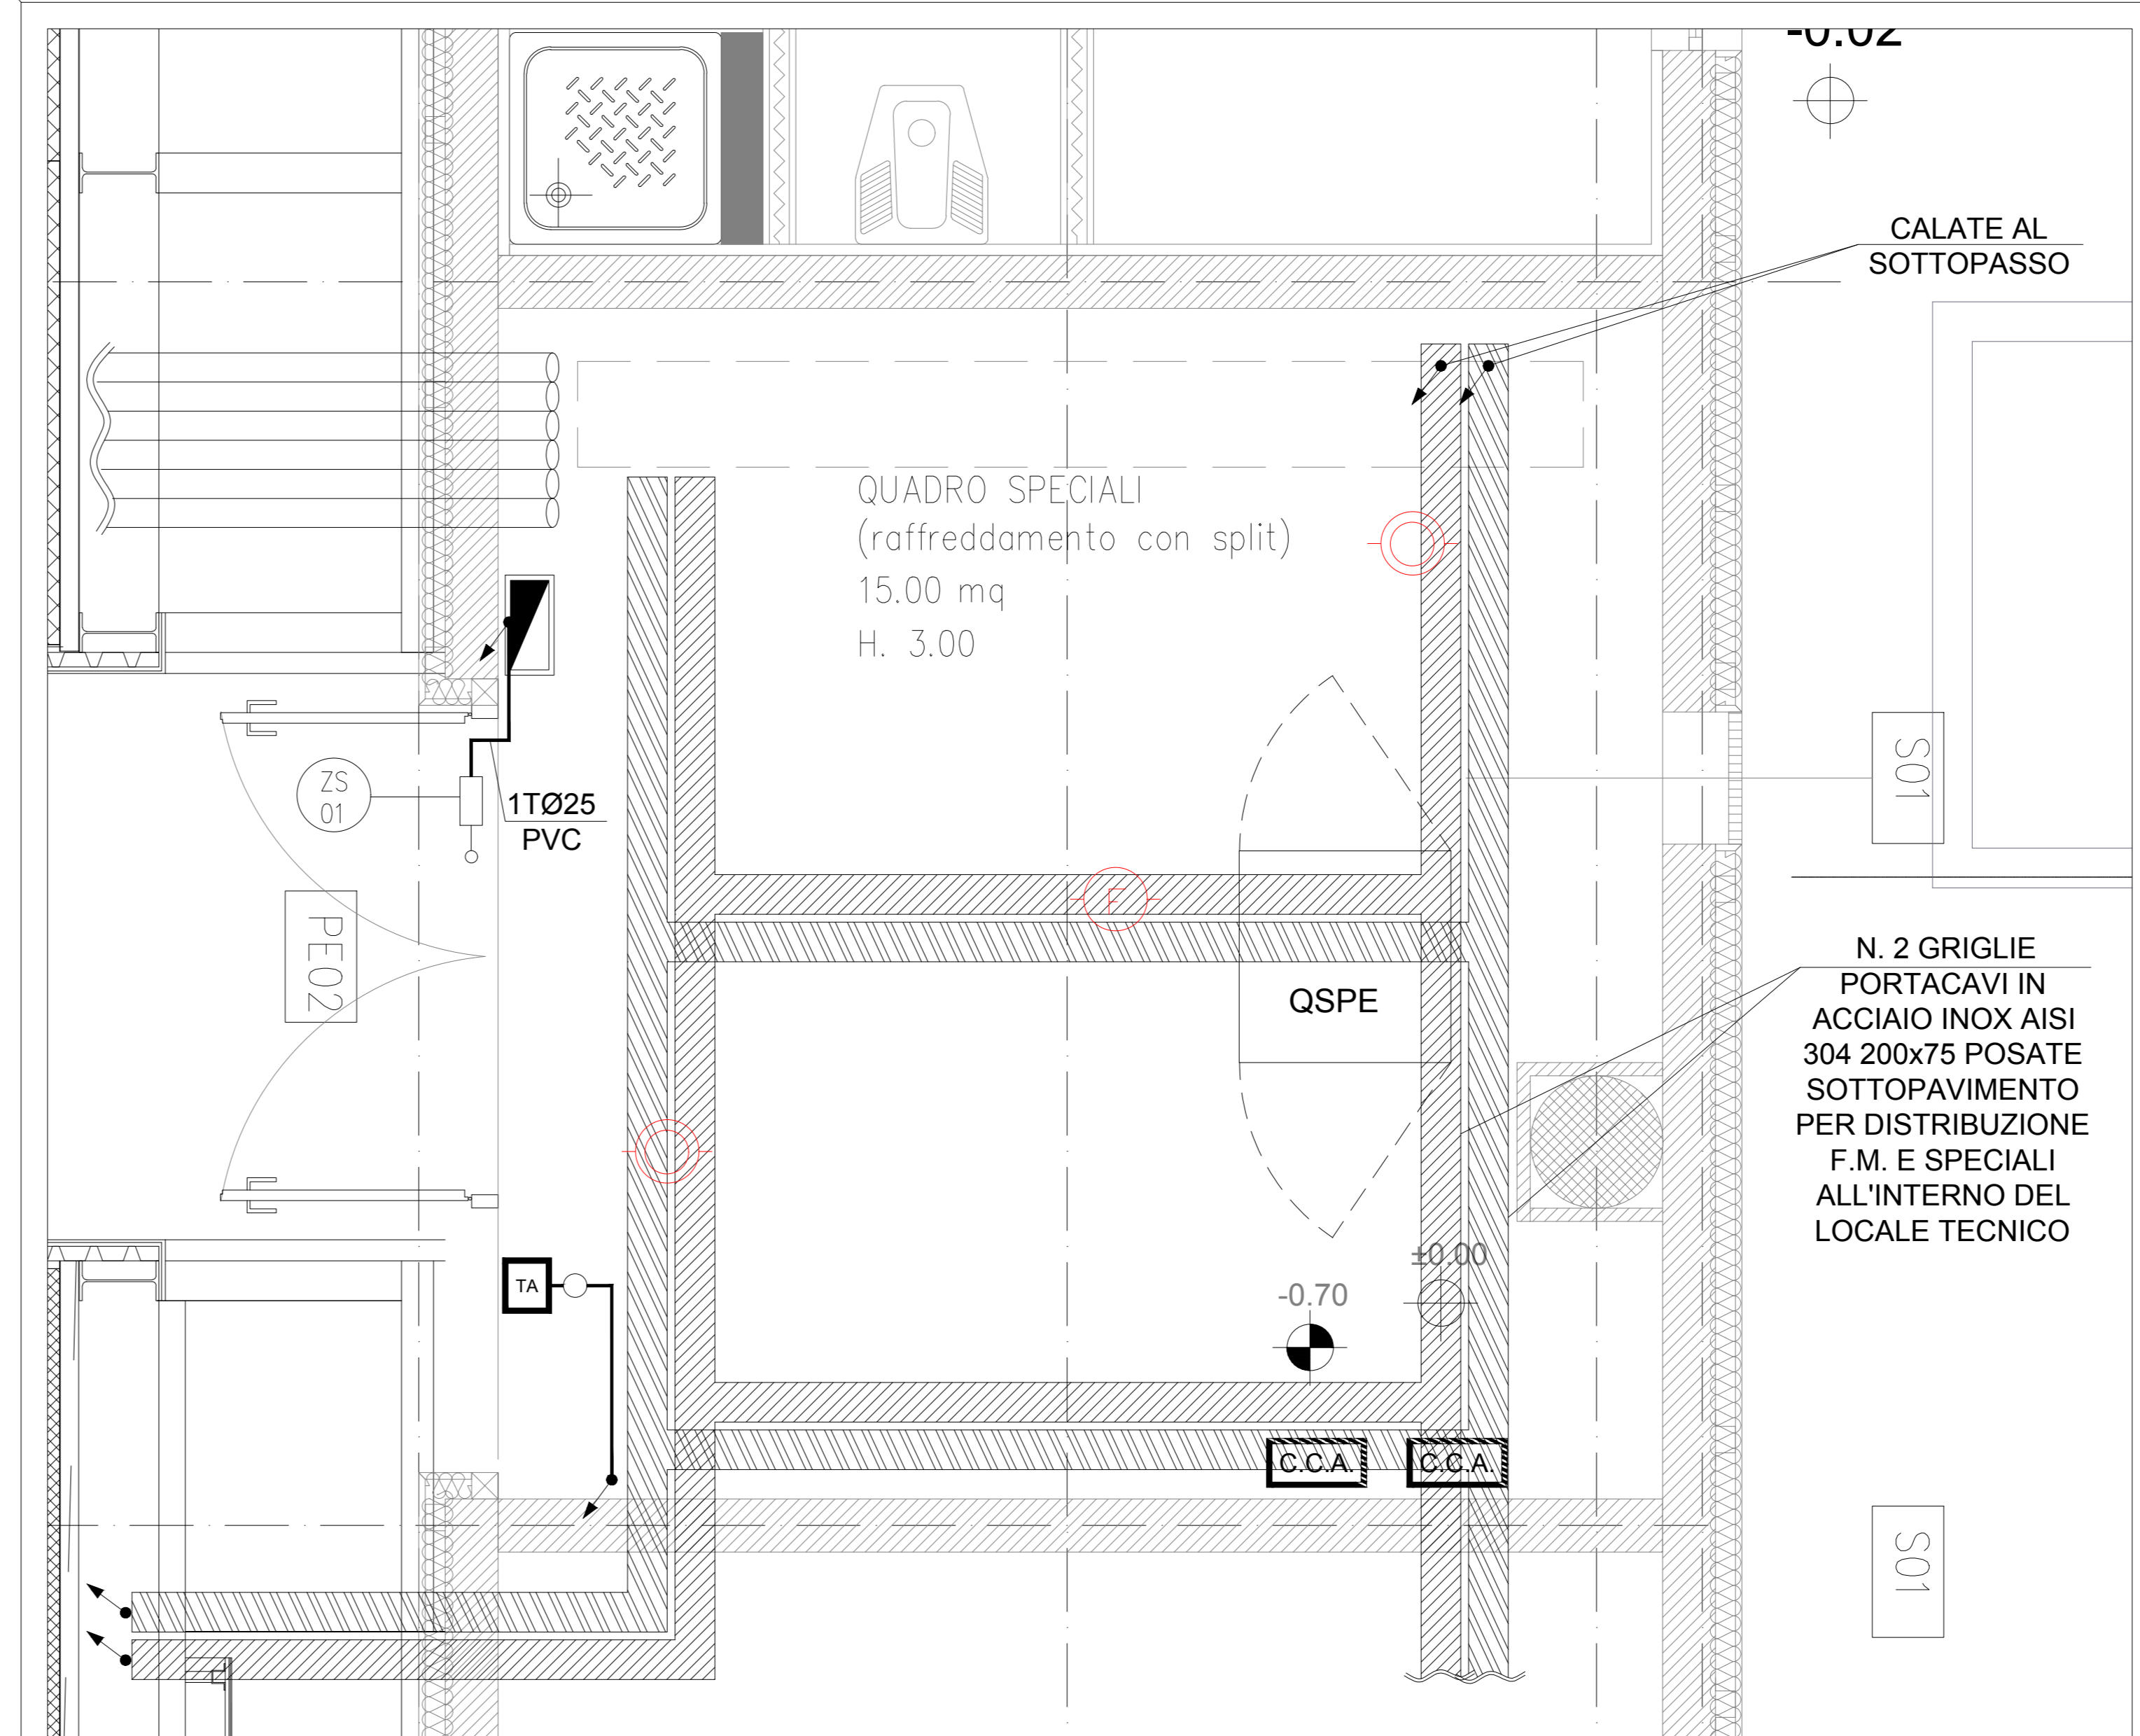

LABORATORI DI RIFERIMENTO

DESCRIZIONE	CODICE
ELENCO CARICHI ELETTRICI E BILANCIO ENERGETICO CASELLI/BARRIERE	16624

NOTE

LEGENDA

LEGENDA SIMBOLI	
	TUBAZIONI IN PVC DI DIMENSIONI INDICATE IN PIANTA
	FINECORSA PER CONTROLLO ACCESSI AI LOCALI
	SCATOLA DI DERIVAZIONE IN PVC
	MONTANTE IN DISCESA O SALITA
	RIVELATORE DI FUMO INDIRIZZATO DA AMBIENTE
	RIVELATORE DI FUMO INDIRIZZATO TIPO TERMOVOLUMETRICO
	RIVELATORE DI FUMO INDIRIZZATO DA SOTTOPAVIMENTO COMPLETO DI RIPETITORE LUMINOSO DI SEGNALE
	CENTRALINA DI RIVELAZIONE INCENDI (C.R.A.)
	TERMOSTATO AMBIENTE
	PULSANTE ALLARME INCENDIO MANUALE INDIRIZZABILE A ROTTURA DI VETRO CON MEMBRANA RESETTABILE
	SIRENA CON LAMPEGGIANTE PER ALLARME INCENDIO

CARATTERISTICHE DEI MATERIALI

CONCEDENTE: CONCESSIONI AUTOSTRADALI LOMBARDE

CONCESSIONARIA: SOCIETA' DI PROGETTO BREBEM SPA

CUP E31B0500390007

**COLLEGAMENTO AUTOSTRADALE DI CONNESSIONE TRA LE CITTA' DI BRESCIA E MILANO**

PROCEDURA AUTORIZZATIVA D. LGS 163/2006  
DELIBERA C.I.P.E. DI APPROVAZIONE DEL PROGETTO DEFINITIVO N° 19/2016

**INTERCONNESSIONE A35-A4 PROGETTO ESECUTIVO**

I - INTERCONNESSIONE  
II - INTERCONNESSIONE A35 - A4  
BRAX1 - BARRIERA DI TRAVAGLIATO  
IMPIANTI ELETTRICI - QUADRO ELETTRICO  
LAYOUT LOCALE IMPIANTI SPECIALI

PROGETTAZIONE: **interconnessione** s.p.a.

VERIFICA: **APPROVATO BDF**

IDENTIFICAZIONE ELABORATO		REVISIONE	
NO.	DATA	REDAZIONE	DATA
66255	04/01/11		

IL CONCESSIONARIO: SOCIETA' DI PROGETTO BREBEM SPA