


LEGENDA

SIMBOLO	DESCRIZIONE
	Canale metallico zincato asolato con coperchio dim. 300x75 mm per AUSILIARI
	Canale metallico zincato asolato con coperchio dim. 200x75 mm per AUSILIARI
	Preso rete dati
	Colonna montante
	Tubazione in PVC Ø20-32mm
	Sirena con lampeggiante per allarme incendio
	Pulsante allarme incendio manuale indirizzabile a rottura di vetro con membrana resettabile

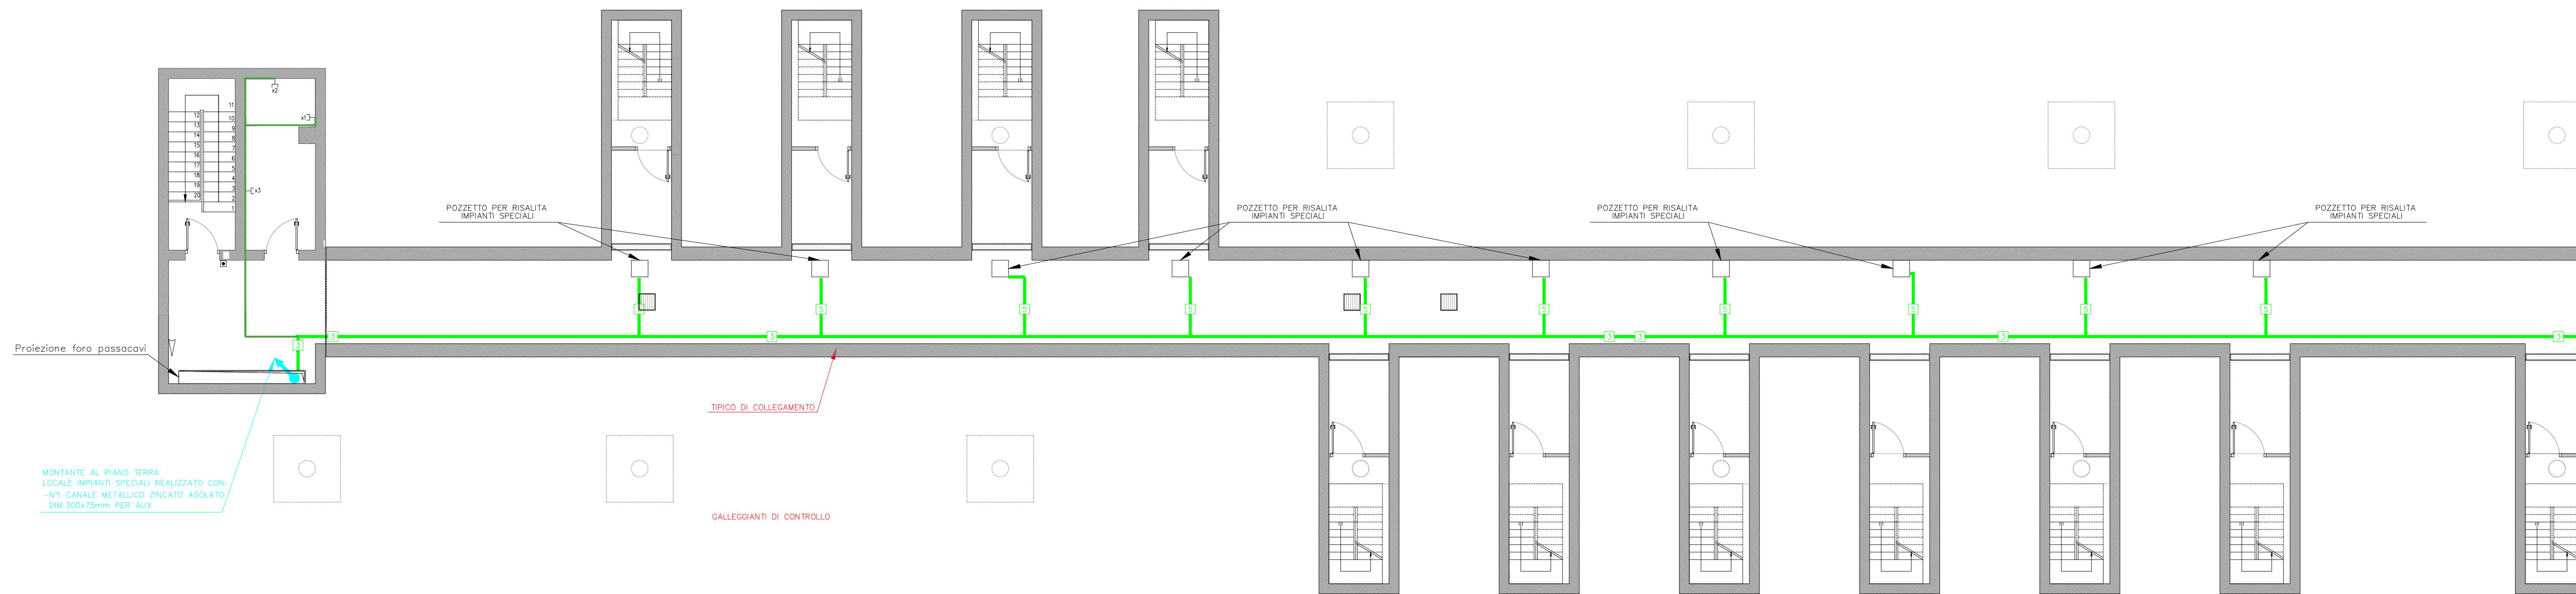

CONCEDENTE

CONCESSIONARI
AUTOSTRADALI
LOMBARDE

CONCESSIONARIA

SOCIETÀ DI PROGETTO
BREBEMI SPA

CUP E31805000390007

COLLEGAMENTO AUTOSTRADE DI CONNESSIONE TRA LE CITTÀ DI BRESCIA E MILANO

PROCEDURA AUTORIZZATIVA D. LGS 163/2006
DELIBERA C.I.P.E. DI APPROVAZIONE DEL PROGETTO DEFINITIVO N° 19/2016

INTERCONNESSIONE A35-A4 PROGETTO ESECUTIVO

I - INTERCONNESSIONE
I1 - INTERCONNESSIONE A35 - A4
BRAX1 - BARRIERA DI TRAVAGLIATO
IMPIANTI SPECIALI PIANO INTERRATO
TVCC CONTROLLO ACCESSI E DATI

PROGETTAZIONE:

interconnessione SCARL

PROGETTISTA RESPONSABILE INTEGRAZIONE
PRESTAZIONI SPECIALISTICHE
Dott. Ing. *[Signature]*
Ordine degli Ingegneri di Parma N. 821

IN DIRETTORE TECNICO
Dott. Ing. *[Signature]*
IMPRESA PROGETTI & C. SPA
Dott. Ing. Sabino De Felice
Ordine degli Ingegneri di Potenza N. 631

VERIFICA:

APPROVATO BDF

I.D.		IDENTIFICAZIONE ELABORATO										PROG.		DATI	
ENTR.	PROG.	FASE	N.L.	LOTTO	OPERA	PROG. OPERA	TRATTO	PARTI	PROG.	PARTI	OGG.	STATO	REV.	LUGLIO	SCALA:
66265	04	PL	E	I	BR	AX1	00	00	019	00	A	00		1:100	

ELABORAZIONE PROGETTUALE		REVISIONE						
N.	REV.	DESCRIZIONE	DATA	REDAITTO	DATA	CONTROLLATO	DATA	APPROVATO
A	01	EMISSIONE	29/07/2016	GENOTTI	29/07/2016	CARA	29/07/2016	ANDRUS

IL CONCESSIONARIO

CONCESSIONARI
AUTOSTRADALI
LOMBARDE

IL CONCESSIONARIO

Società di Progetto
BREBEMI SPA

IL PRESENTE DOCUMENTO NON POTRÀ ESSERE COPIATO, RIPRODOTTO O ALTAMENTE PUBBLICATO, IN TUTTO O IN PARTE, SENZA IL CONSENSO SCRITTO DELLA SVP BREBEMI S.P.A. SOAM UTILIZZO NON AUTORIZZATO SANV. PERMESSO A NOMINA DI LEGGE. THIS DOCUMENT MAY NOT BE COPIED, REPRODUCED OR PUBLISHED, EITHER IN PART OR IN ITS ENTIRETY, WITHOUT THE WRITTEN PERMISSION OF SVP BREBEMI S.P.A.. UNAUTHORIZED USE WILL BE PROSECUTED BY LAW.