da 5+675 a 6+975

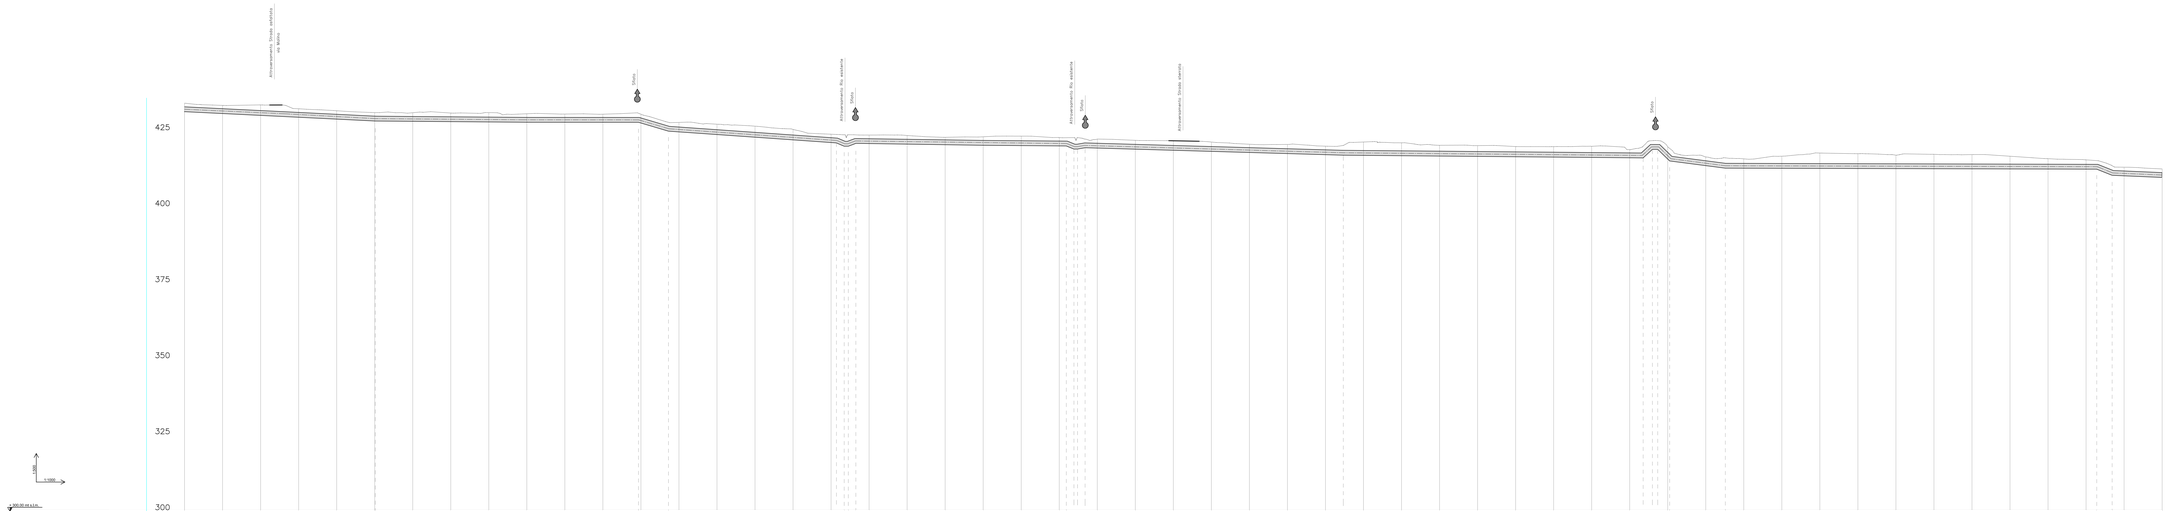

NODI	
DISTANZE PARZIALI	25.00 25.00 25.00