da 10+875 a 12+175

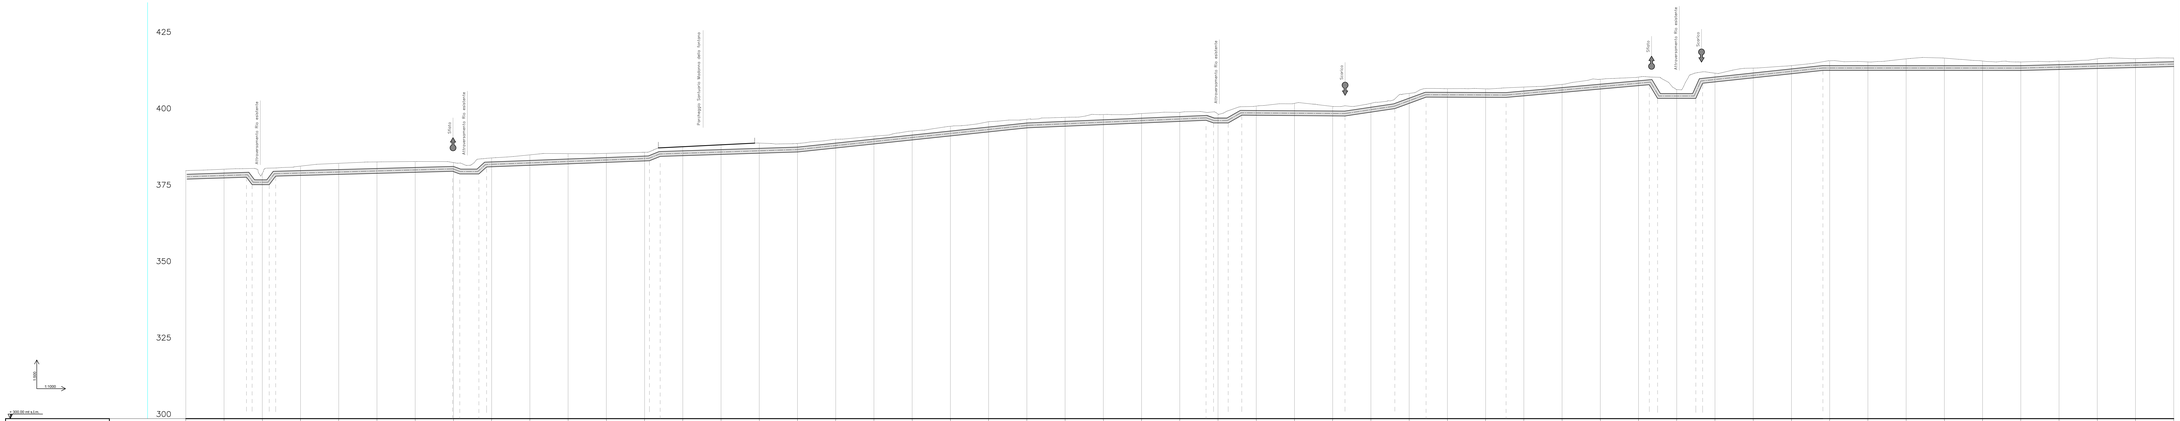

NODI	
DISTANZE PARZIALI	25.00 25.00 25.00