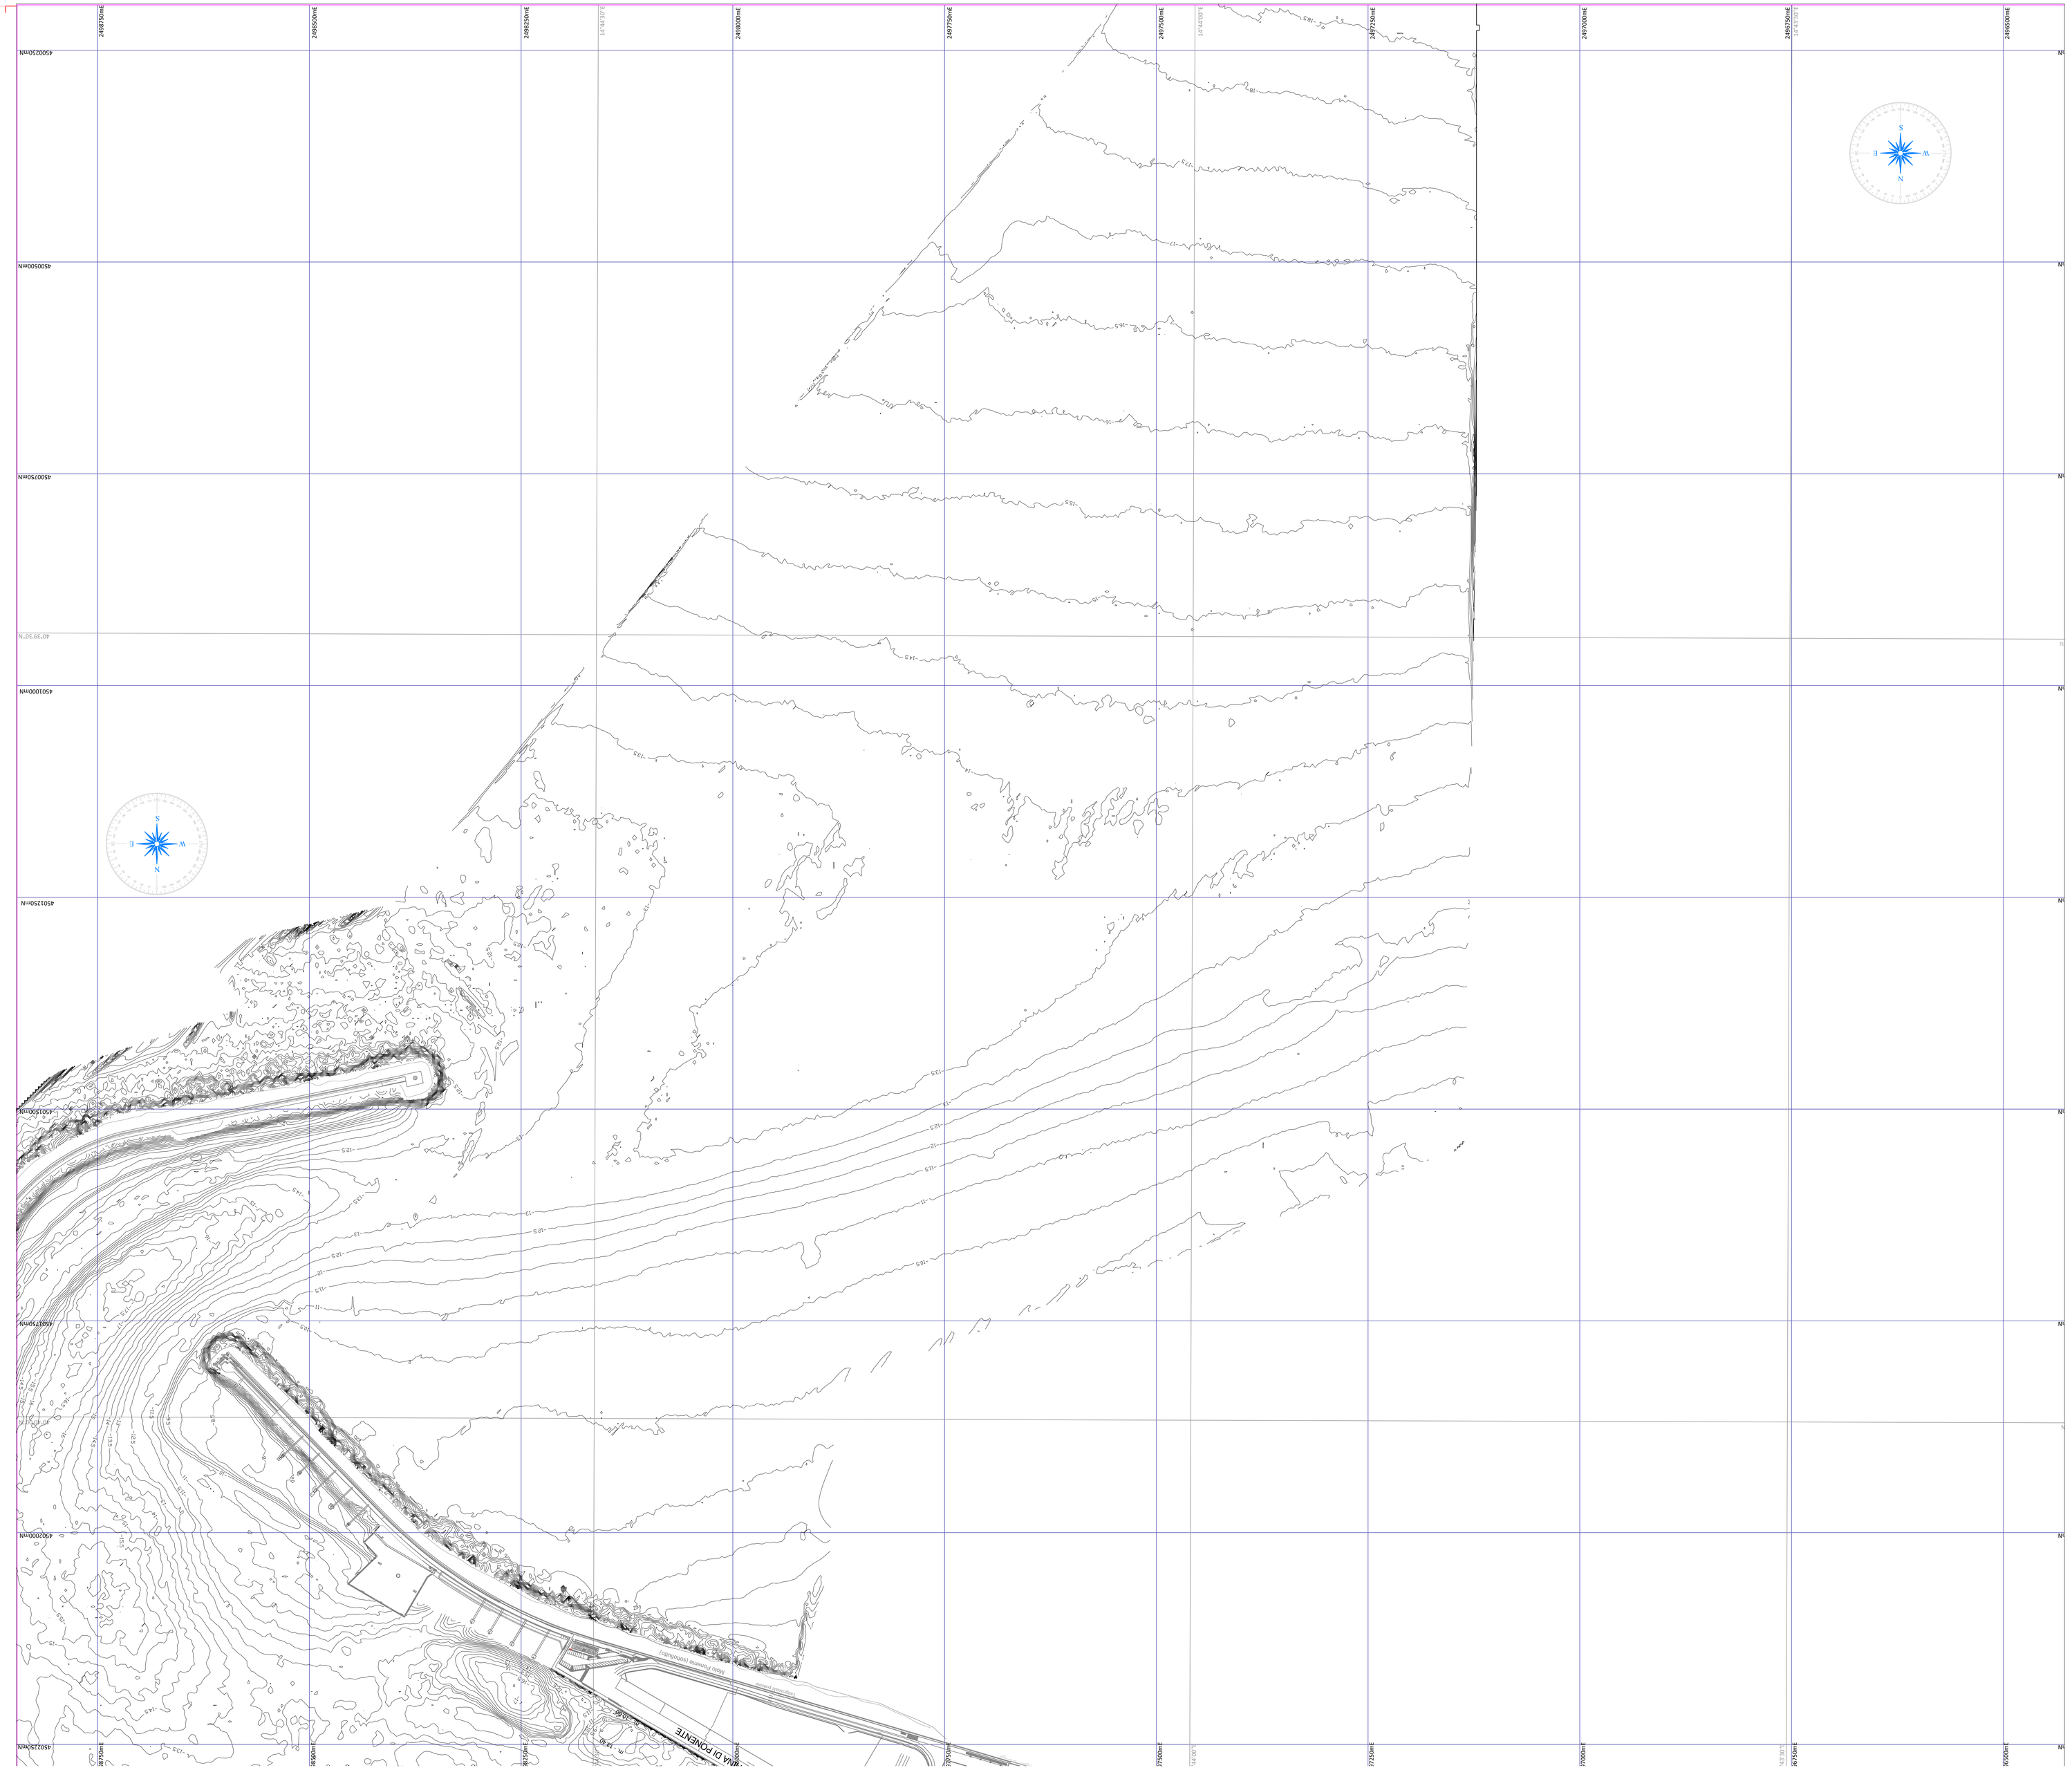

LEGENDA

SIMBOLI CARTOGRAFICI

Reticolato Geografico Gauss Boaga

Reticolato chilometrico Gauss Boaga

GENERALE

Base Cartografica

BATTIMETRIA

Isobate in metri riferite a lv. basse maree sizigiali (interferiori a 0,50 m)

Area Interna

Area Esterna

PARAMETRI GEODETICI e CARTOGRAFICI

DATUM:	*Roma 40*	*COORDINATE*	*Ellissoide Internazionale con*
PROIEZIONE:	*Gauss Boaga*	*GEOGRAFICHE:*	*orientamento Monte Mario*
FALSO EST	: 2520000	SEXAGESIMALI	: 617538S
FALSO NORD	: 0	ELLISSOIDICHE	: Internazionale
MERIDIANO CENTRALE	: 15° E	SCHIACCIAMENTO	: 297
FATTORE DI SCALA	: 0.9996		

SCALA 1 : 2500

0 50 100 150 200 250m

POR CAMPANIA
FESR 2014-2020

REGIONE CAMPANIA

Unione Europea
Unione Europea - Fondo Europeo di Sviluppo Regionale

GRANDI PROGETTI POR CAMPANIA FESR 2014/20
- La tua Campania cresce in Europa -

AUTORITÀ PORTUALE SALERNO

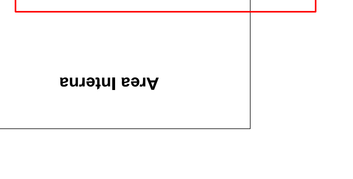

PROGETTO DEFINITIVO

Titolo progetto:

PORTO COMMERCIALE DI SALERNO
ESCAVO DEI FONDALI DEL PORTO COMMERCIALE DI SALERNO E DEL CANALE DI INGRESSO

Responsabile del Procedimento:
Ing. Elena Vallerotto

Progettisti:
Area Tecnica Autorità Portuale Salerno
Ing. Gianluigi Laccara
Geom. Pasquale Esposito
Geom. Luigi Esposito
Geom. Enrico Leone
Geom. Carmine Senese

Titolo Elaborato:

BATIMETRIA ESISTENTE ESTERNO PORTO
SCALA 1:2500

Codice elaborato
DIS 06

Pratica TE/3/7PC01

CUP: F57D12000000006

REV.	DESCRIZIONE	DATA	DIS	NOME FILE
A	Emissione	Aprile 2015		37PC01 PD 016.6.DIS 18.A.DWG