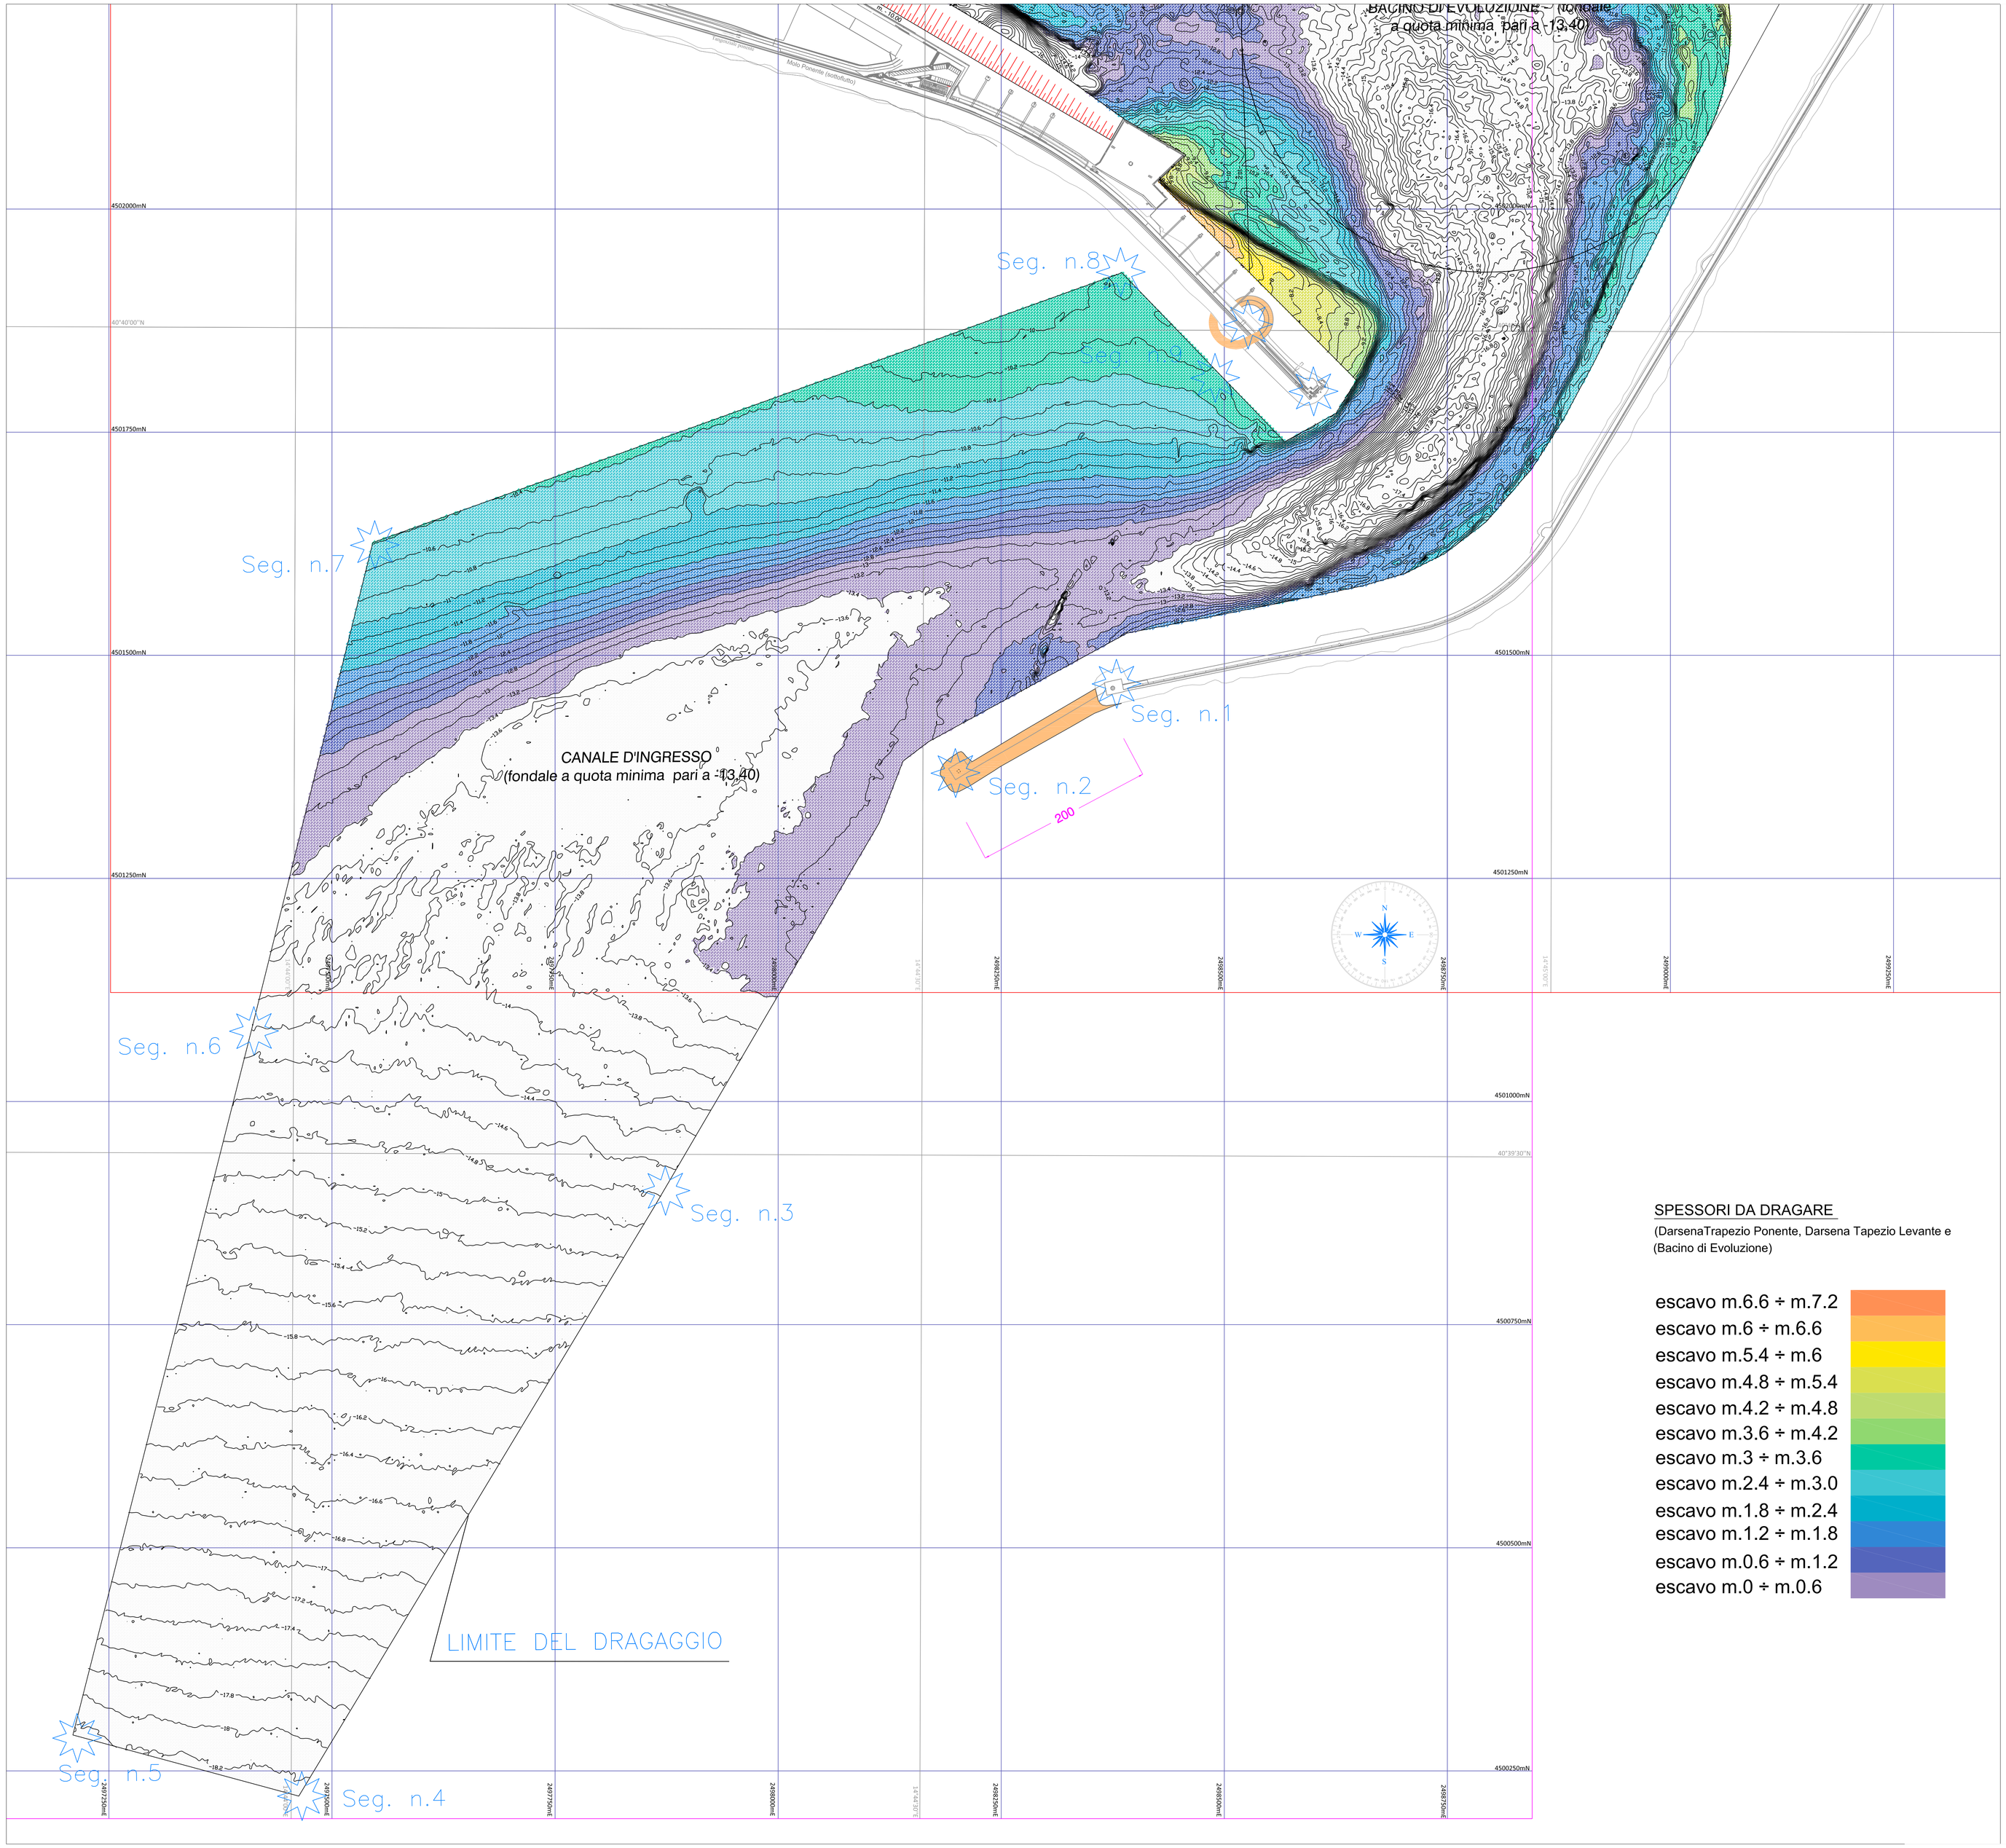

SPESSORI DA DRAGARE

(DarsenaTrapezio Ponente, Darsena Tapezio Levante e (Bacino di Evoluzione)

- escavo m.6.6 ÷ m.7.2
- escavo m.6 ÷ m.6.6
- escavo m.5.4 ÷ m.6
- escavo m.4.8 ÷ m.5.4
- escavo m.4.2 ÷ m.4.8
- escavo m.3.6 ÷ m.4.2
- escavo m.3 ÷ m.3.6
- escavo m.2.4 ÷ m.3.0
- escavo m.1.8 ÷ m.2.4
- escavo m.1.2 ÷ m.1.8
- escavo m.0.6 ÷ m.1.2
- escavo m.0 ÷ m.0.6

LEGENDA

SIMBOLI CARTOGRAFICI

Reticolato Geografico Gauss Boaga

Reticolato chilometrico Gauss Boaga

GENERALE

Base Cartografica

BATIMETRIA

Isobate in metri riferite a liv. basse maree sizigiali (interlinea 0.50 m)

Area Interna

Area Esterna

PARAMETRI GEODETICI e CARTOGRAFICI

DATUM :	*Roma 40*	*COORDINATE GEOGRAFICHE :*	*Ellissoide Internazionale con orientamento Monte Mario*
PROIEZIONE :	*Gauss Boaga*		
ZONA	: Fuso Est	EELLISSOIDE	: Internazionale
FALSO EST	: 2520000	SEMIASSE MAGGIORE	: 6378388
FALSO NORD	: 0	SCHIACCIAMENTO	: 297
MERIDIANO CENTRALE	: 15° E		
FATTORE DI SCALA	: 0.9996		

SCALA 1 : 2500

0 50 100 150 200 250m

GRANDI PROGETTI POR CAMPANIA FESR 2014/20

- La tua Campania cresce in Europa -

AUTORITA' PORTUALE SALERNO

PROGETTO DEFINITIVO

Titolo progetto:

PORTO COMMERCIALE DI SALERNO

ESCAVO DEI FONDALI DEL PORTO COMMERCIALE DI SALERNO E DEL CANALE DI INGRESSO

Responsabile del Procedimento:
Ing. Elena Valentino

Progettazione:
Area Tecnica Autorità Portuale Salerno
Ing. Gianluigi Lalicata
Geom. Pasquale Memoli
Geom. Luigi Monetti
Geom. Enrico Leone
Geom. Carmine Memoli

Titolo Elaborato:

PLANIMETRIA CON INDICAZIONE DEGLI SPESSORI DA DRAGARE E DEI VOLUMI DI INTERVENTO, ESTERNO PORTO.
SCALA 1:2500

CUP: F57D12000000006

Pratica TE/37PC01

Codice elaborato

DIS 10

REV.	DESCRIZIONE	DATA	DIS	NOME FILE
A	Emissione	Aprile 2016		37PC01.PD.0416.10.DIS.22.A.DWG