# da 16+075 a 17+375

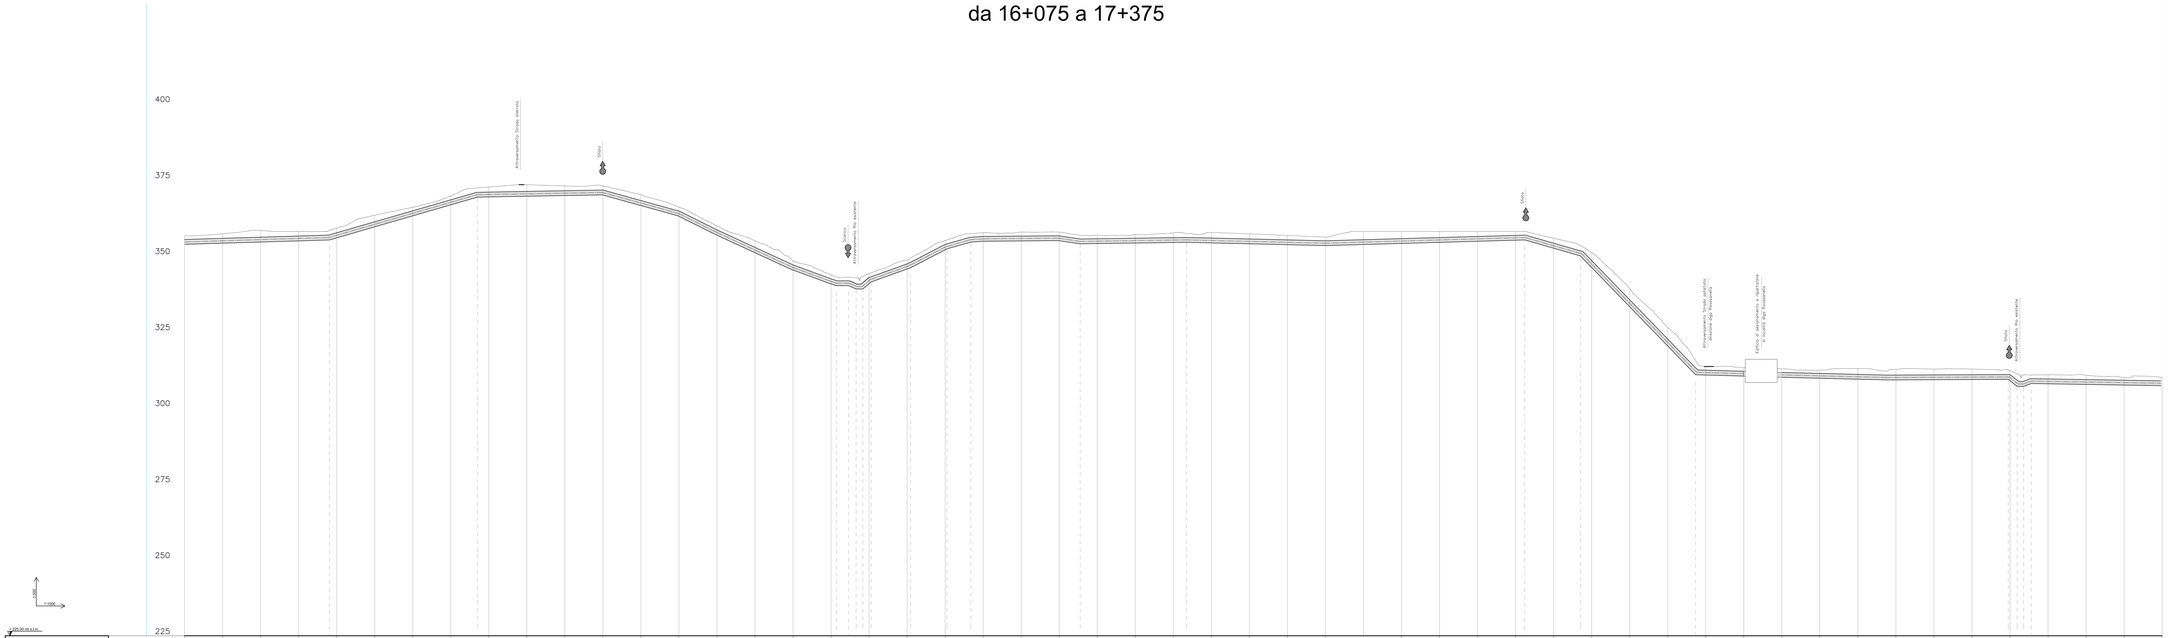


| | |
|---|---|
| NODI | |
| DISTANZE PARZIALI | 25.00 25.00 25.00