da 17+375 a 18+675

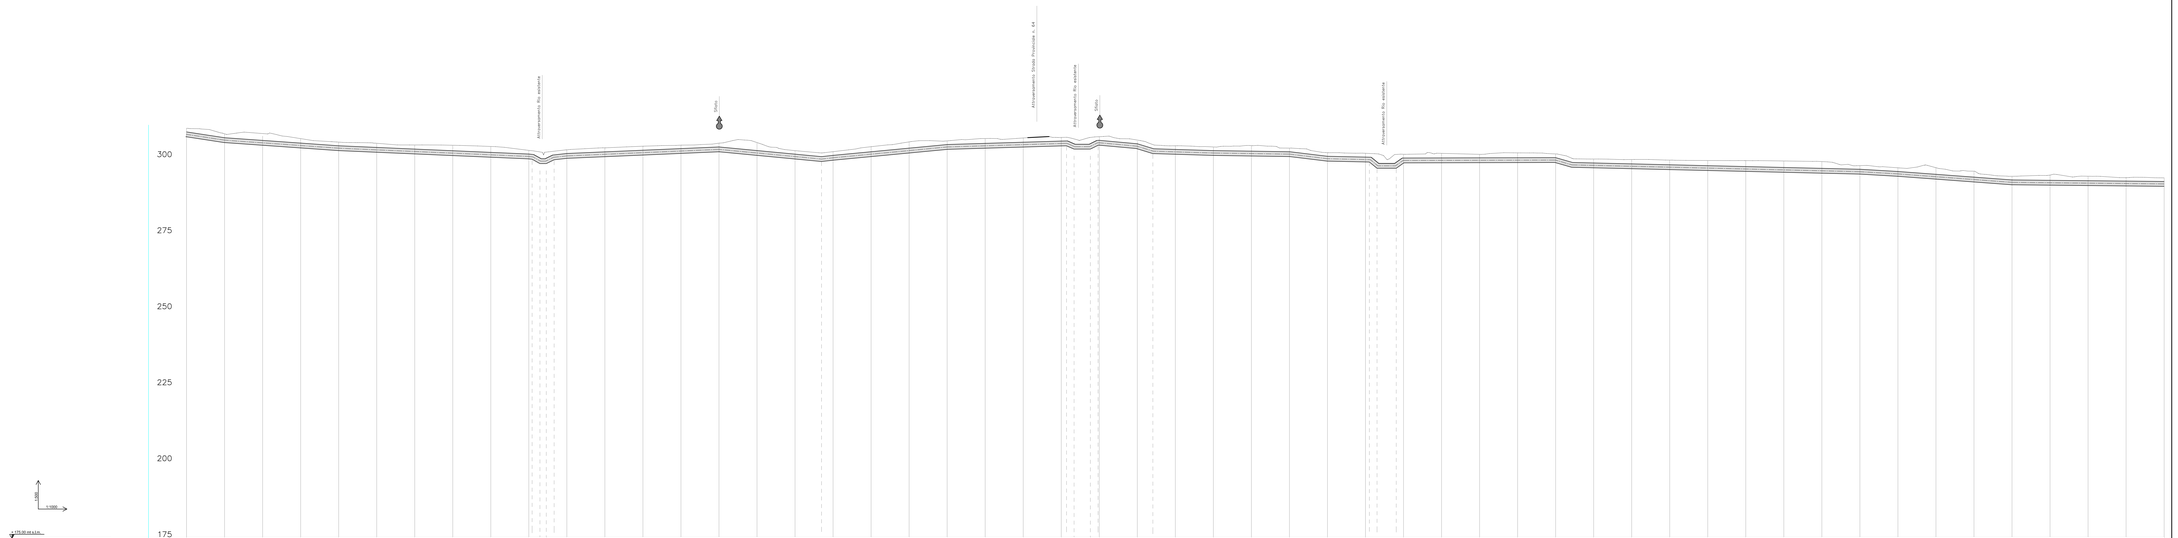

NODI	
DISTANZE PARZIALI	25.00 25.00 25.00