da 9+575 a 10+875

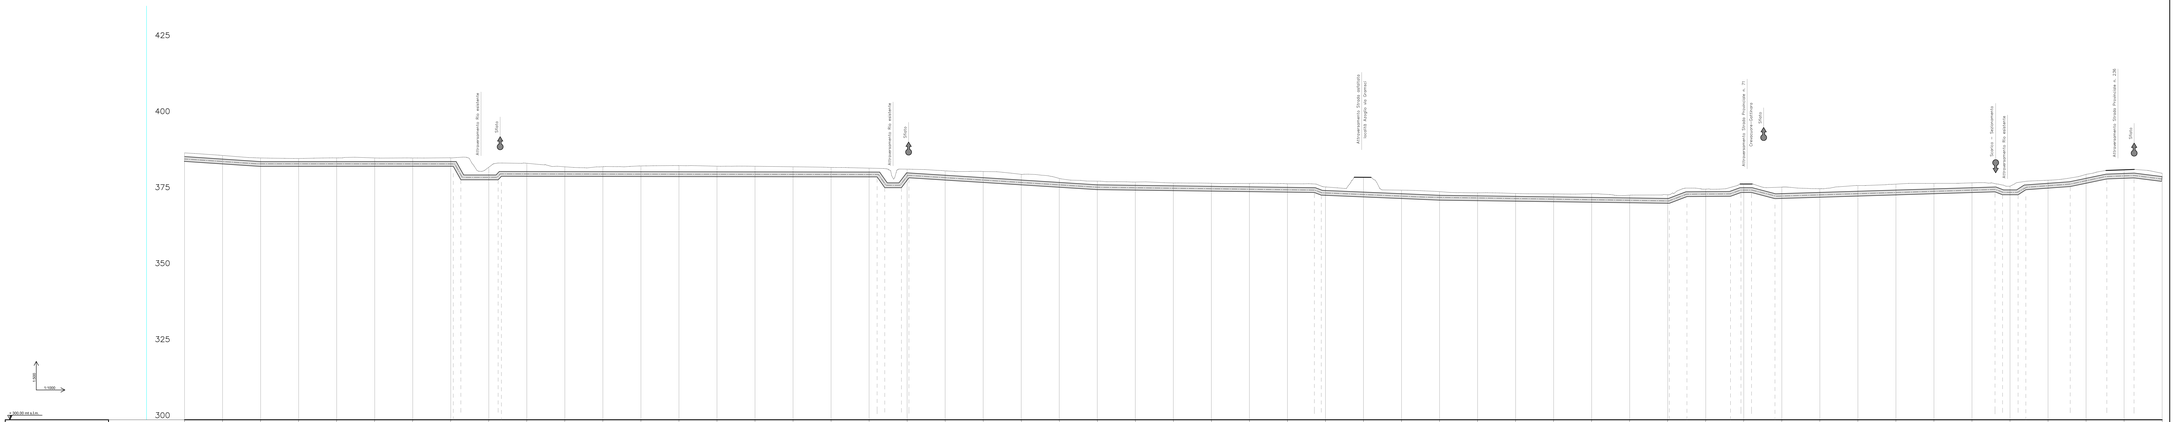

NODI	
DISTANZE PARZIALI	25.00 25.00 25.00