


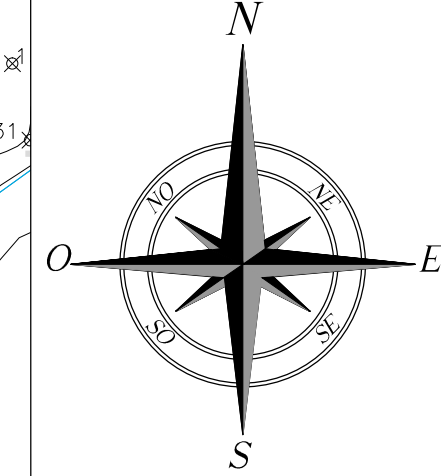

- | LEGENDA PLANIMETRIA | |
|---------------------|---|
| ① | Traversa con paratoia mobile a doppia falda |
| ② | Paratoia settolatrice |
| ③ | Paratoia sgherale |
| ④ | Canale sovrapposta |
| ⑤ | Canale dissabbiatore |
| ⑥ | Paratronchi |
| ⑦ | Canale di carico |
| ⑧ | Paratoia |
| ⑨ | Sgrigliatore |
| ⑩ | Ingresso locale centrale |
| ⑪ | Pancone per intervento di manutenzione impianto gruppo turbina generatore |
| ⑫ | Pancone per intervento di manutenzione |
| ⑬ | Canale di restituzione |
| ⑭ | Paratoia d'impianto |
| ⑮ | Canale di by-pass per l'ittiofauna |
| ⑯ | Passerella manutenzione |
| ⑰ | Sistemazione fondo in massi |
| ⑱ | Strada di accesso |

 Quote di progetto

 Scarpato

✕	Punti rilevati
---	----------------

 Scogliere

— Opere in progetto

 Sc

SCALA 1:100



SCALA 1:100



SEZIONE D-D
SCALA 1:100



SEZIONE D
SCALA 1:200

