da 25+175 a 26+475

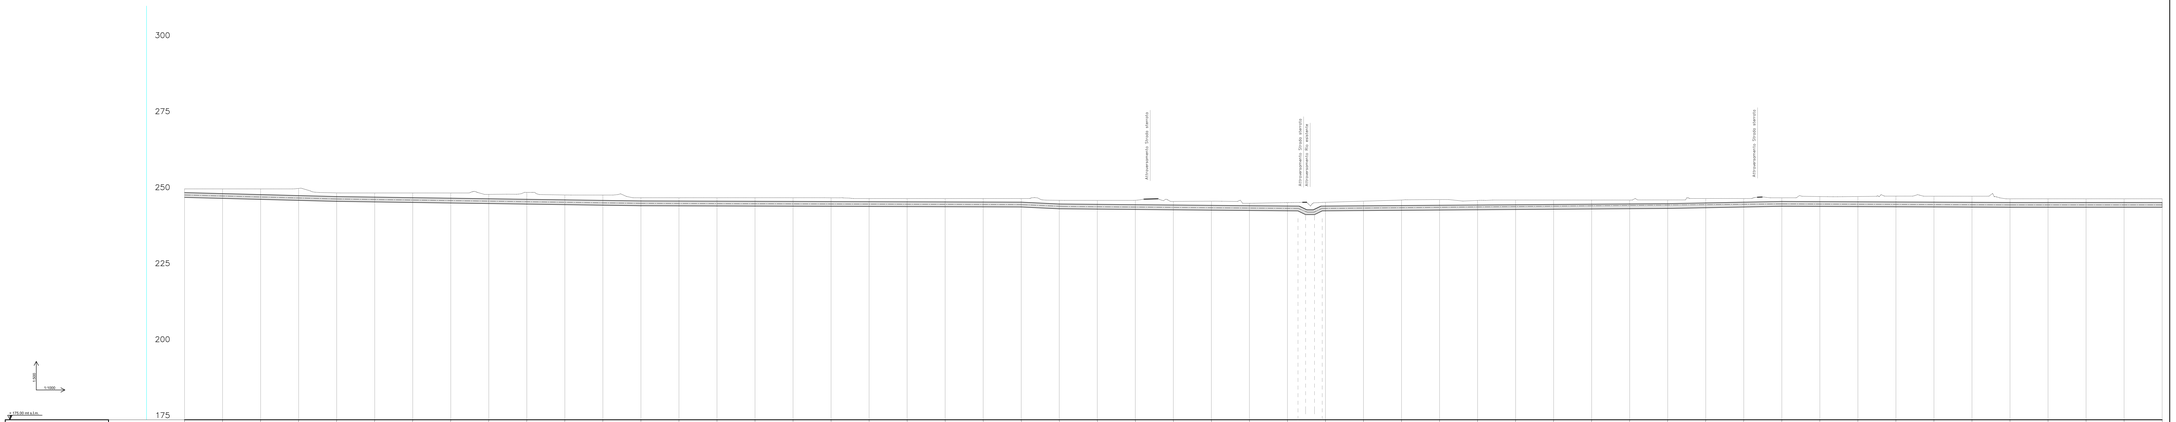

NODI	
DISTANZE PARZIALI	25.00 25.00 25.00