

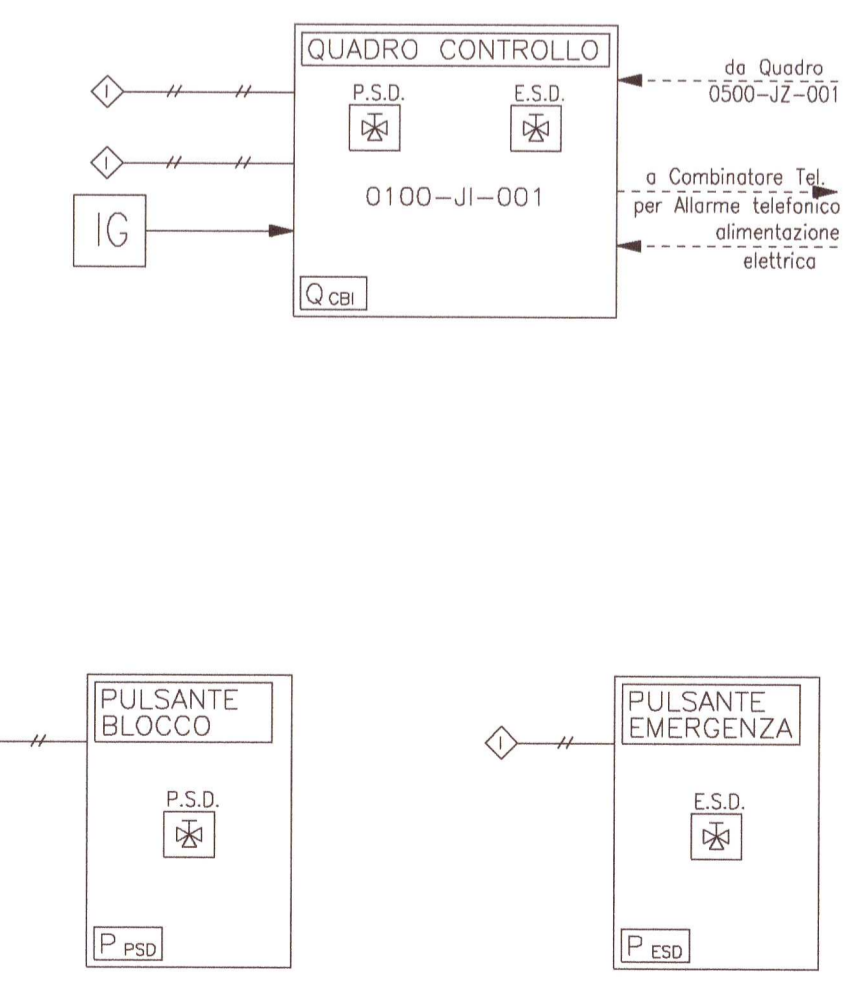
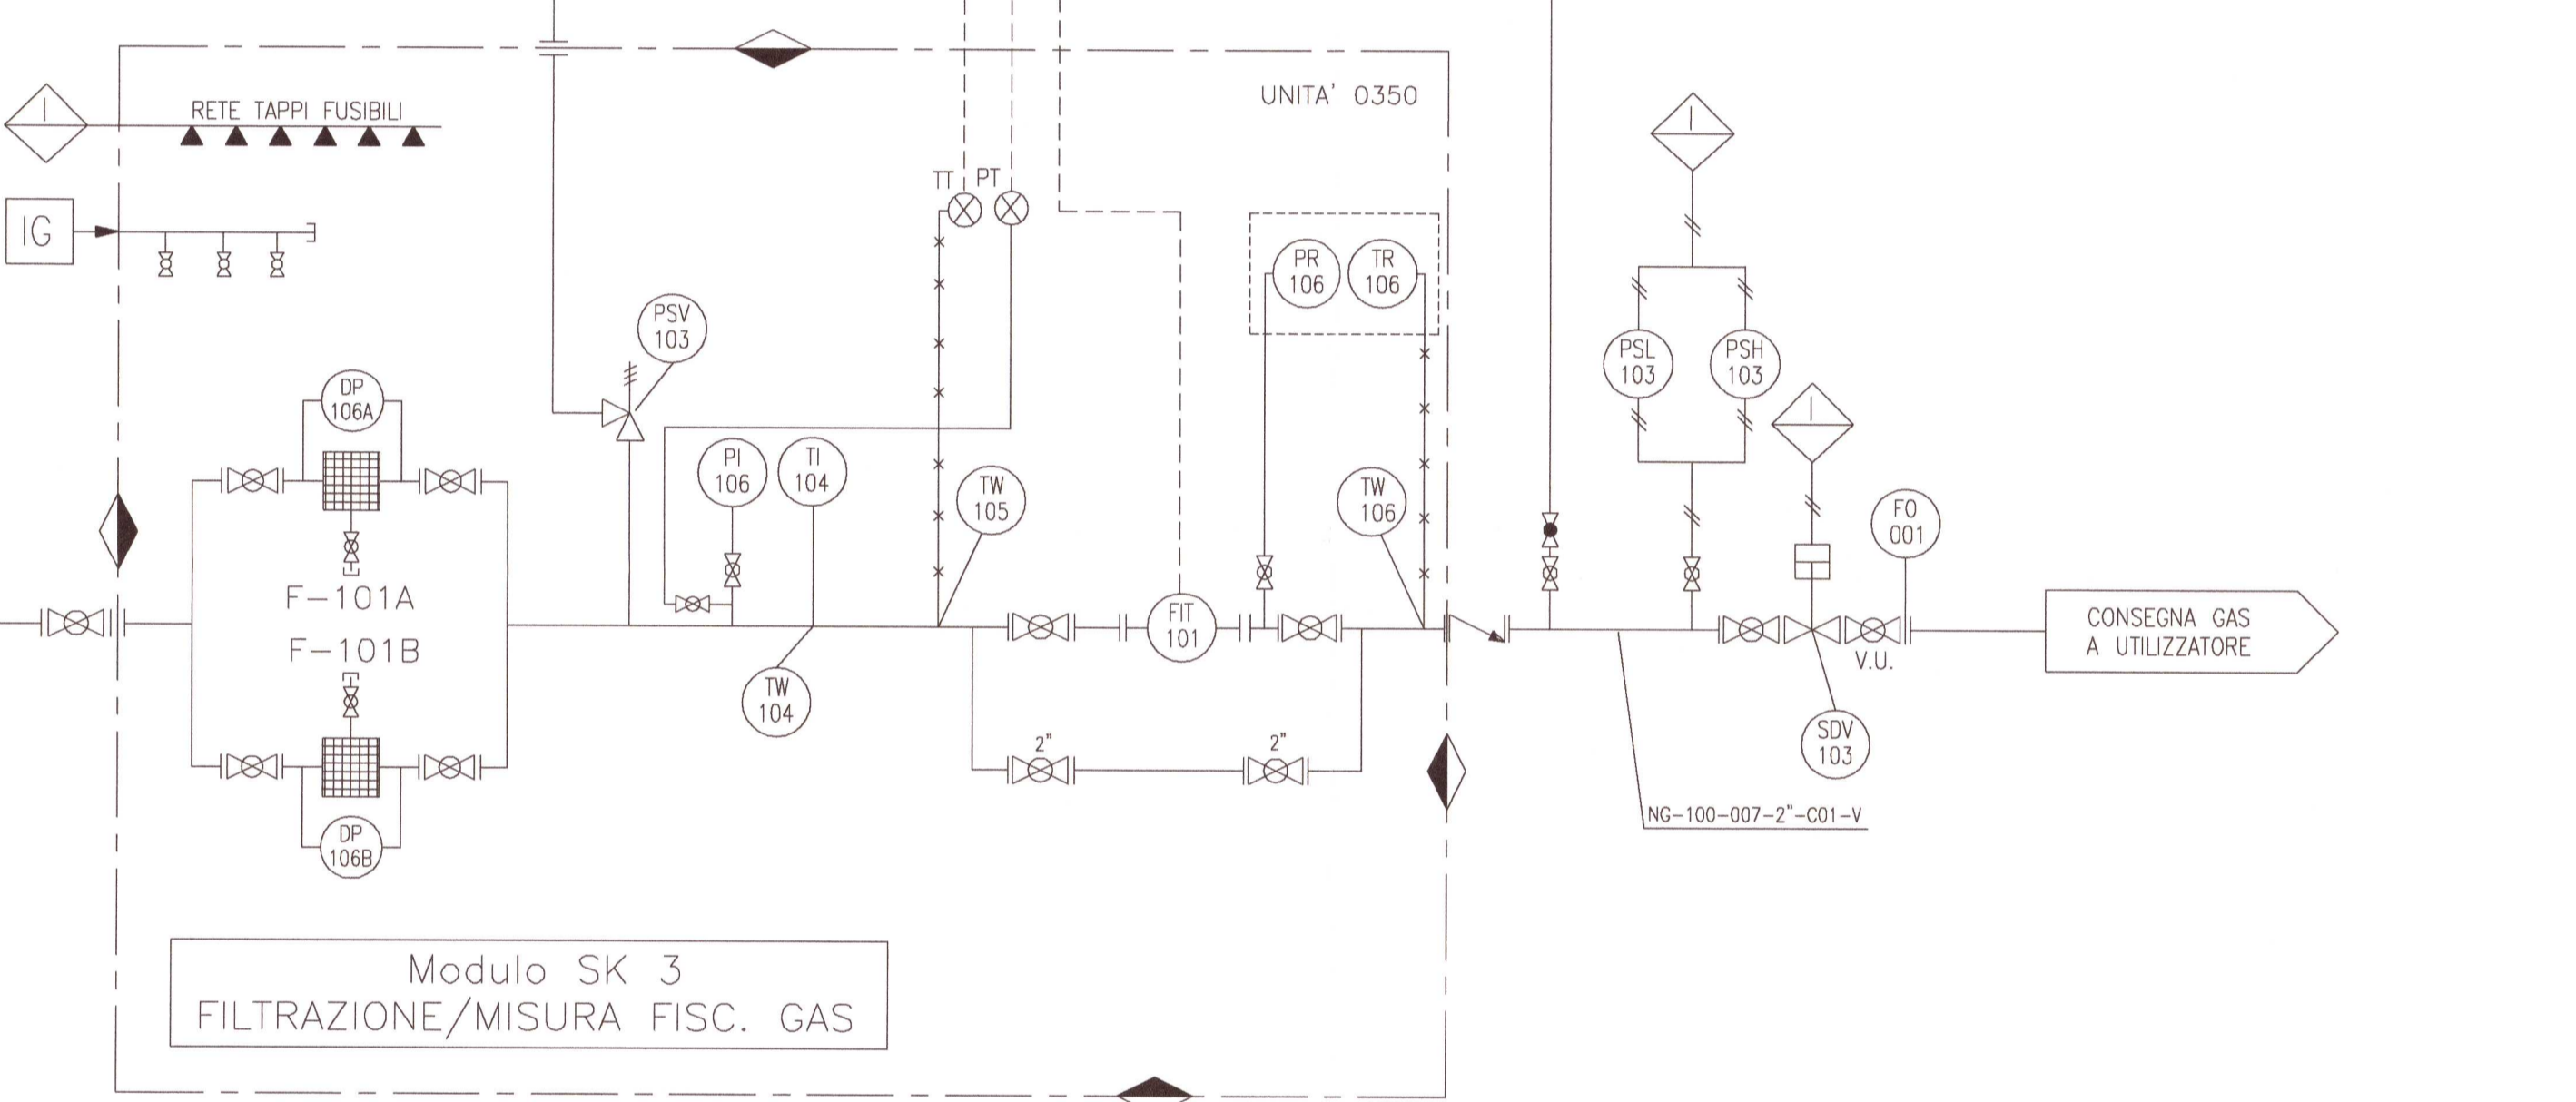


Legenda Generale Apparecchiature
 ◆ Limite Modulo/Skid/Unità

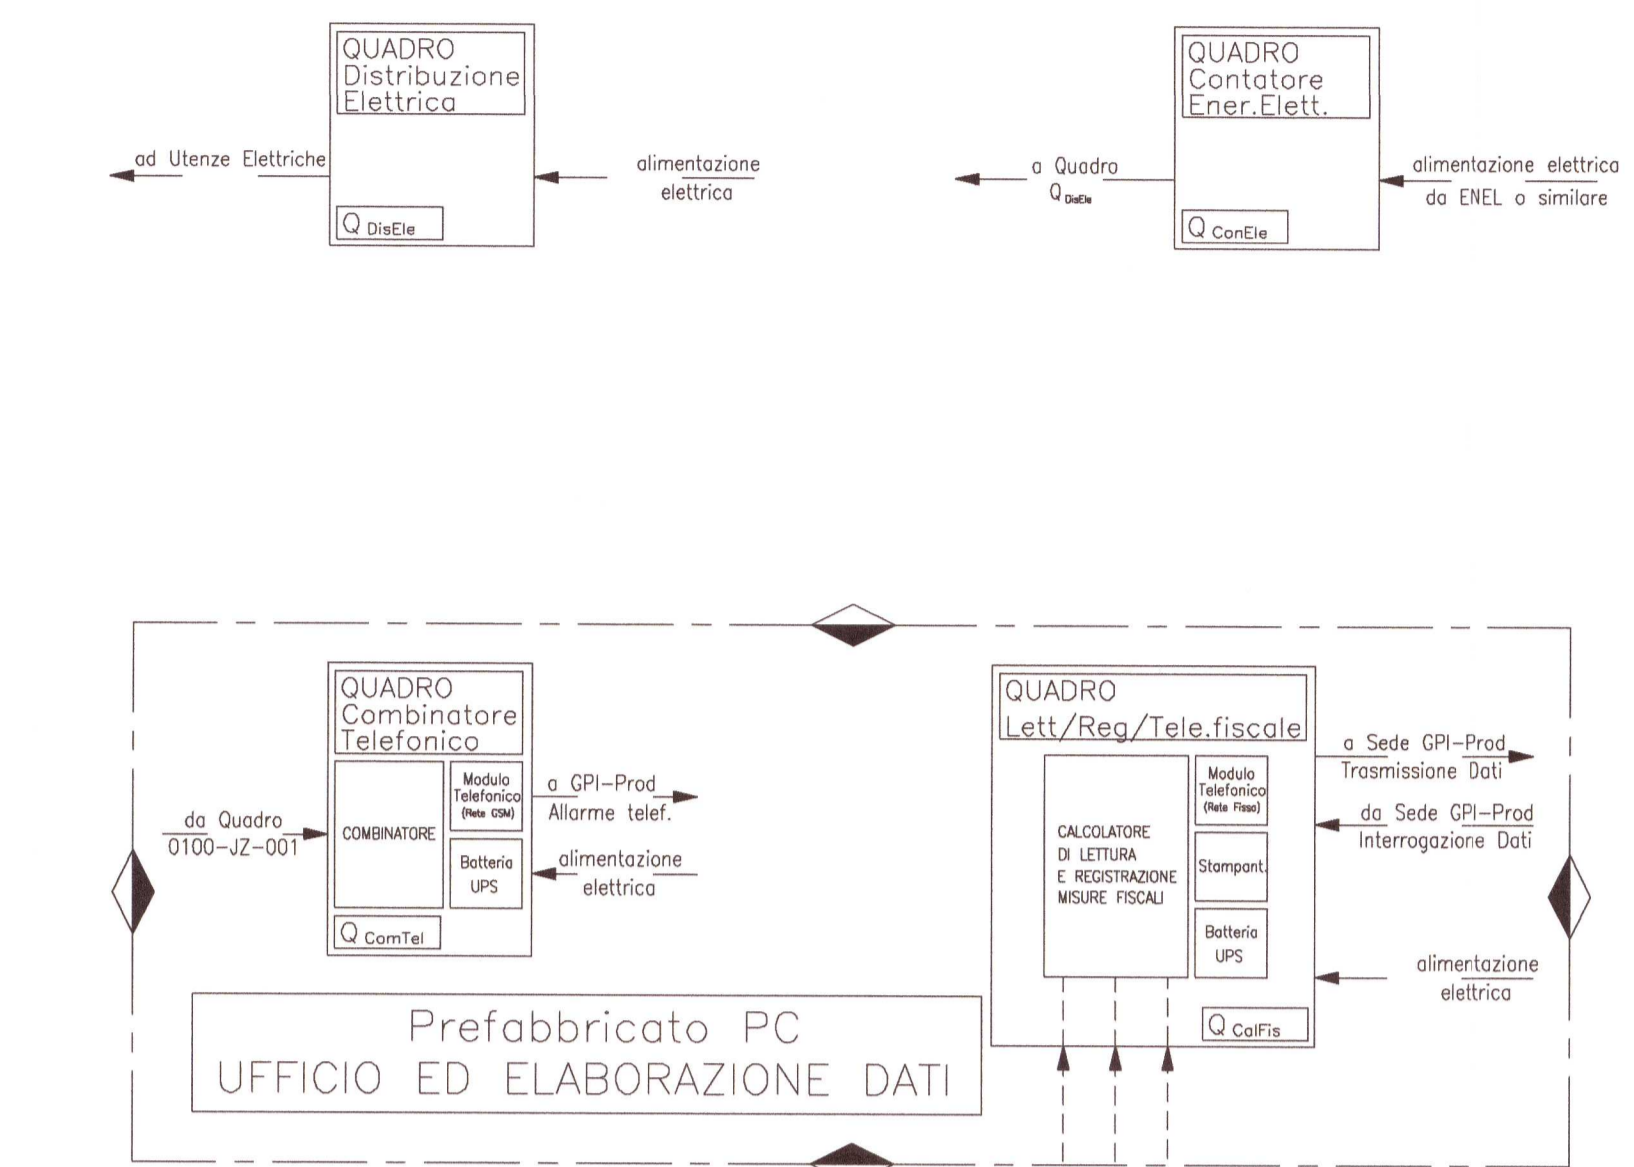

Allegato A05

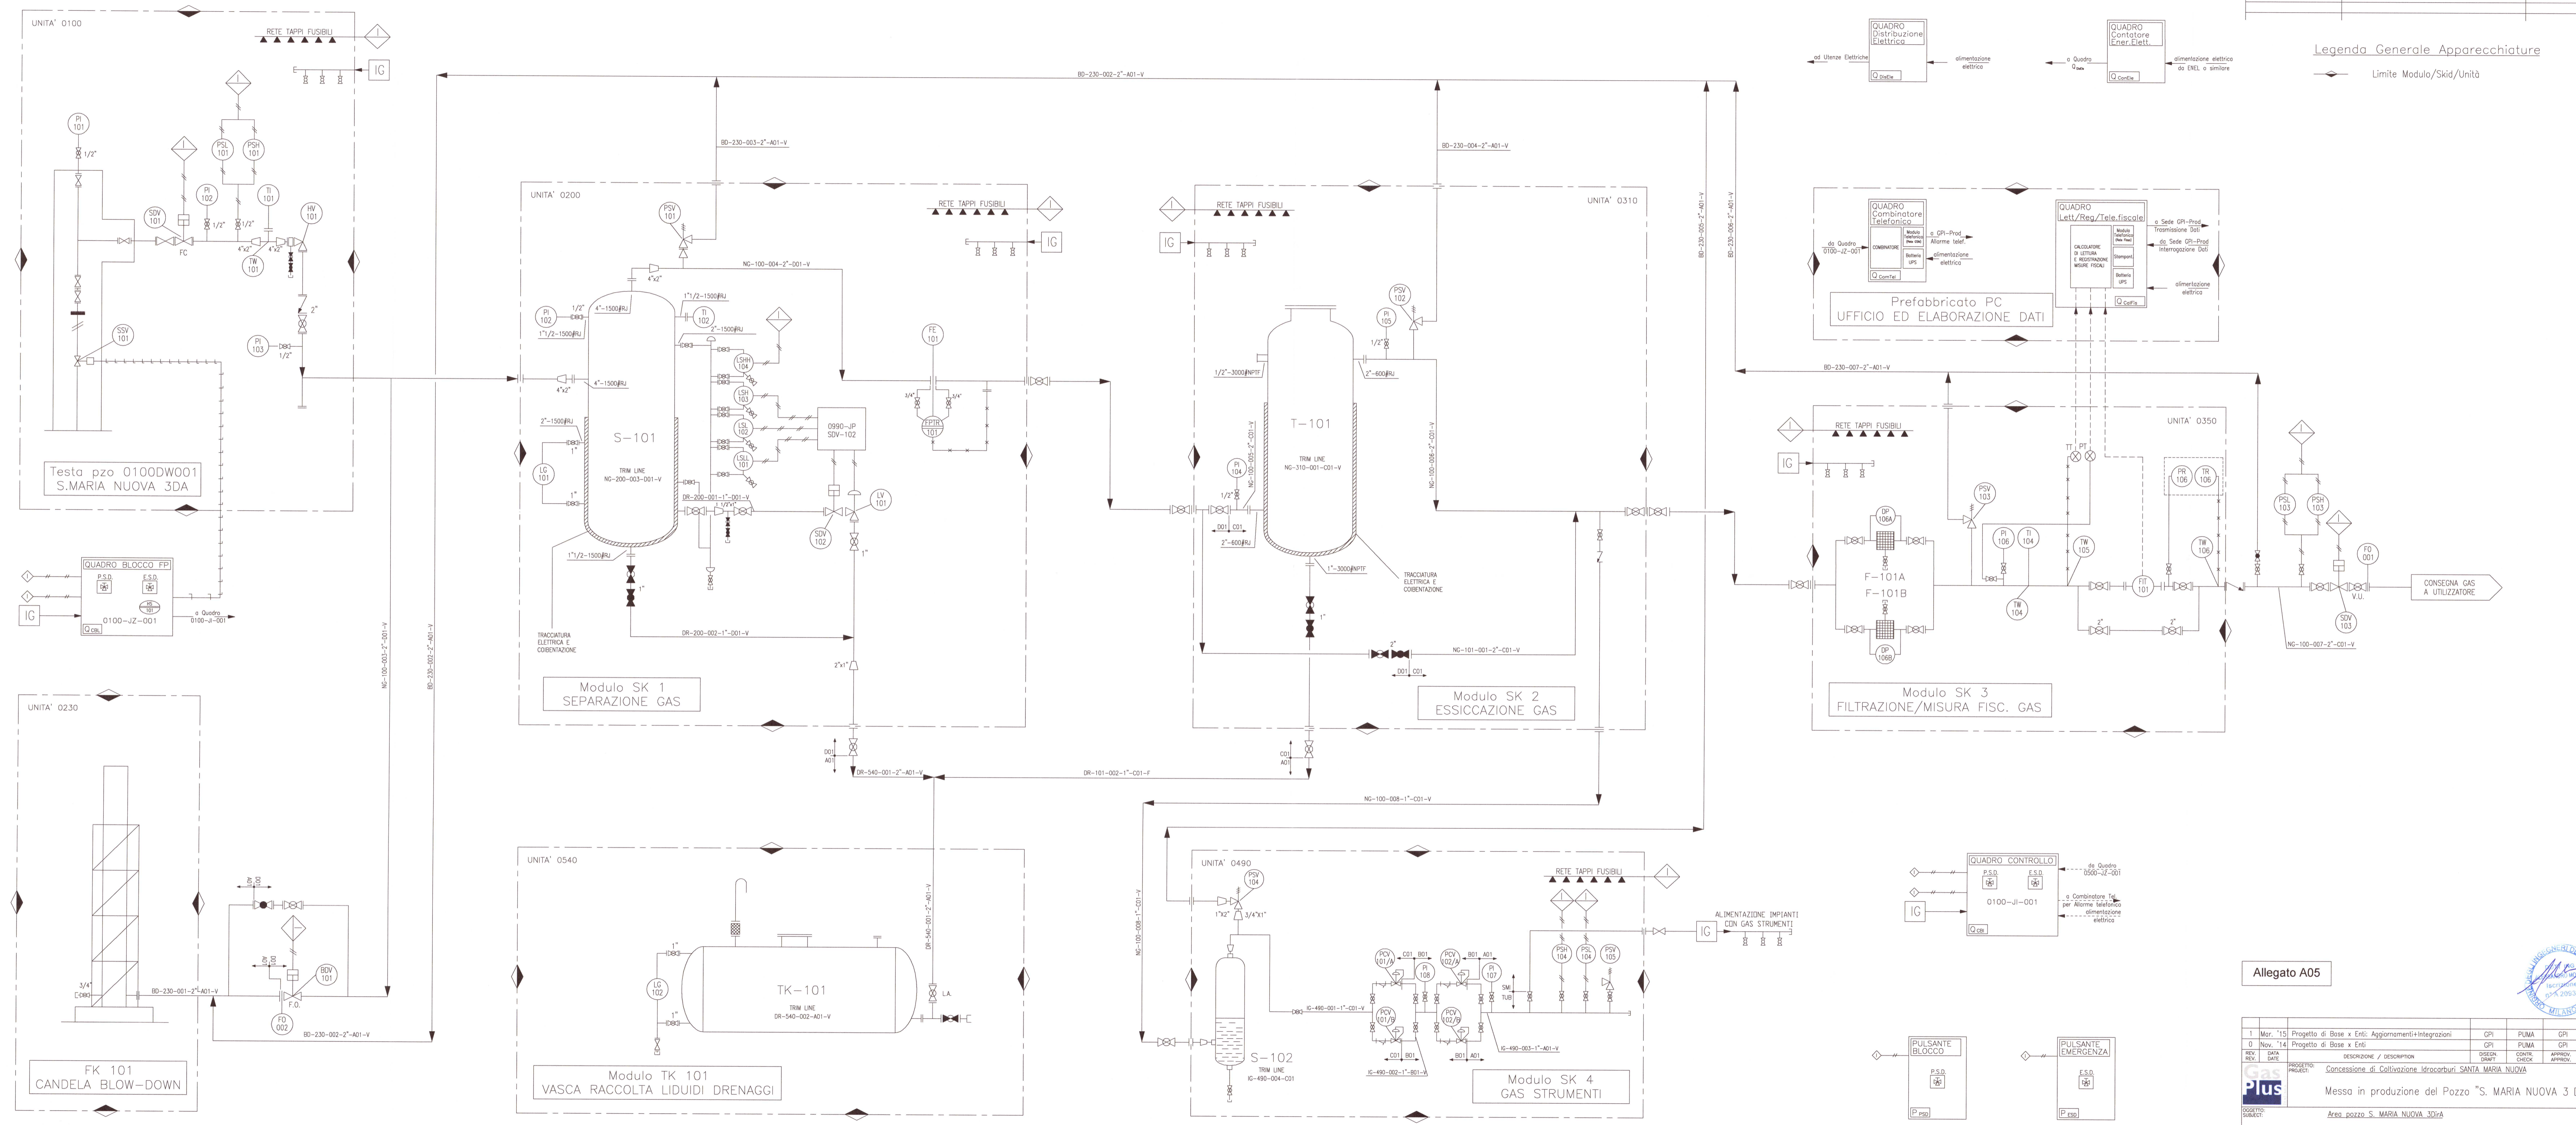

1	Mar. '15	Progetto di Base x Enti: Aggiornamenti+Integrazioni	CFI	PUMA	CFI	
0	Nov. '14	Progetto di Base x Enti:	CFI	PUMA	CFI	
REV.	DATA	DESCRIZIONE / DESCRIPTION	DISIGN	SMART	CONTR. CHECK	APPROV. APPROV.
PROGETTO:	Concessione di Coltivazione Idrocarburi SANTA MARIA NUOVA					
Plus	Messa in produzione del Pozzo "S. MARIA NUOVA 3 DirA"					
SOGGETTO:	Area pozzo S. MARIA NUOVA 3DirA					
Schema di Processo Semplicato						
SCALA:	SOSTITUISCE & SOSTITUITO DA:	SOSTITUITO DAL:	AREA:	UNITA':	IDENTIFICATIVO DOCUMENTO:	FG / DI:
					101100-00-PSA-PD-01006	1 / 1