
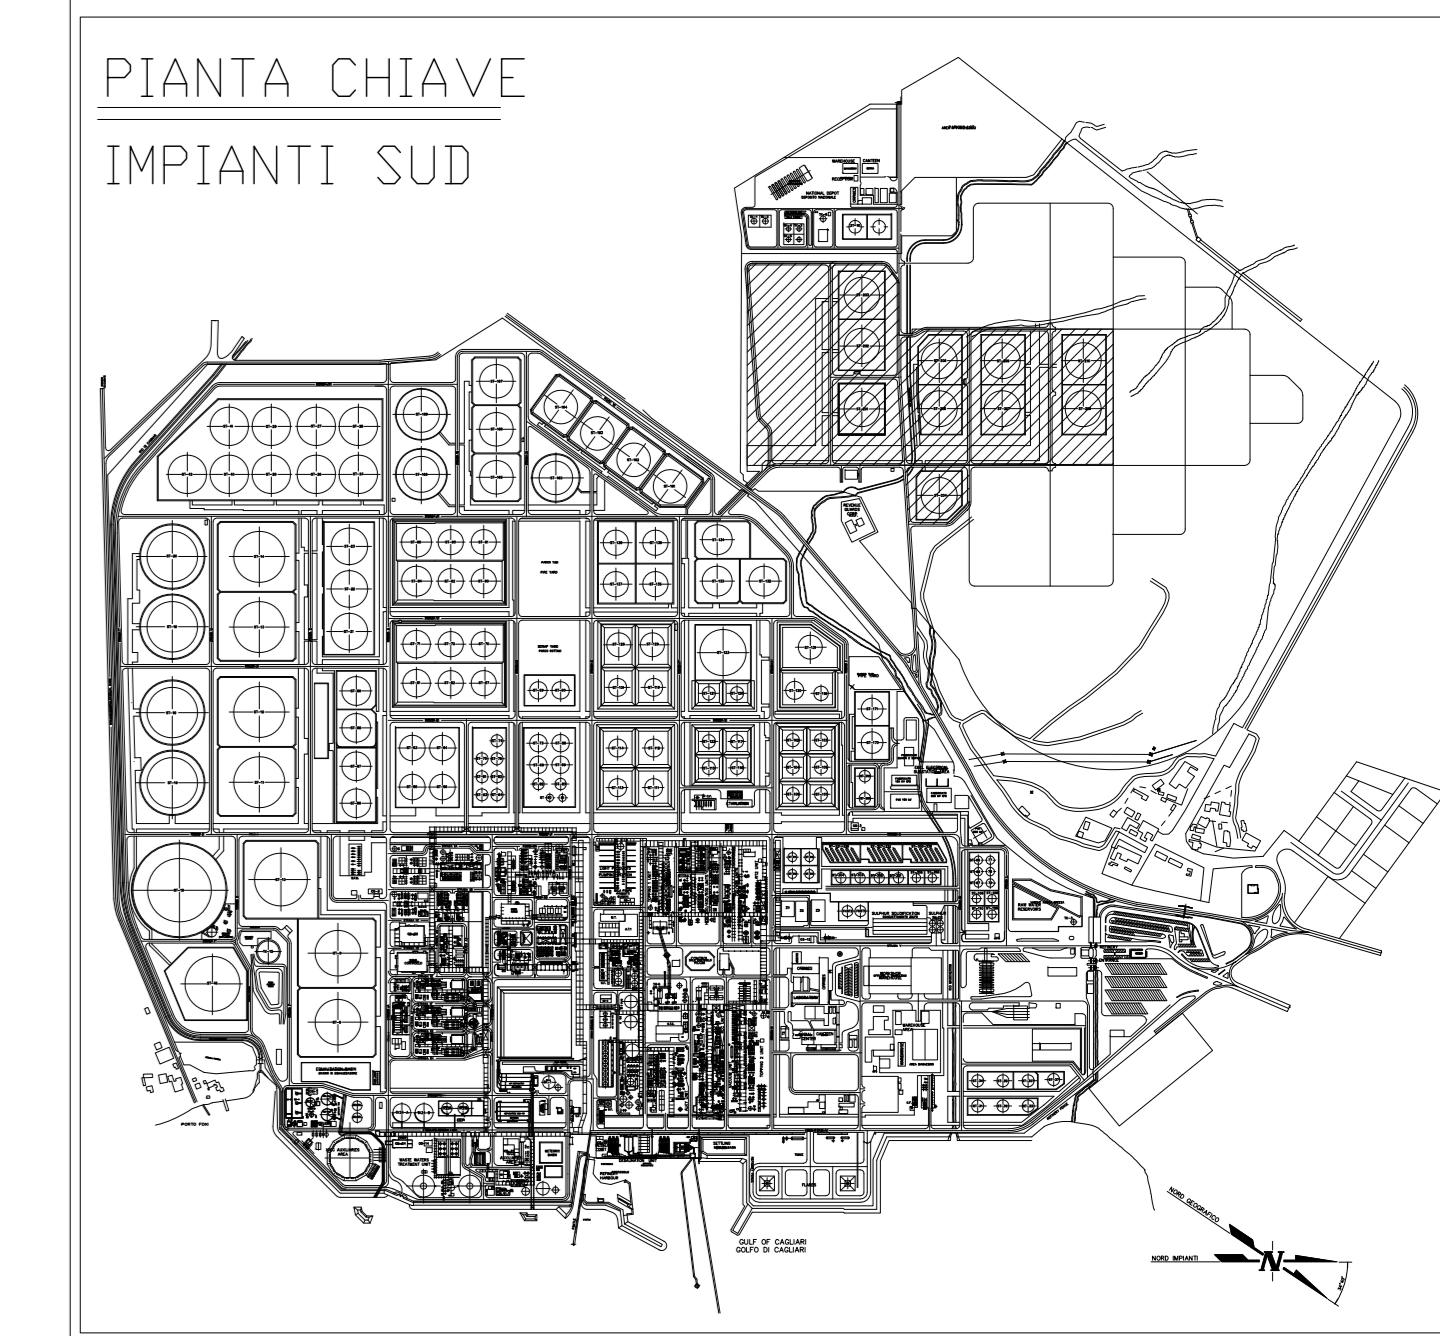
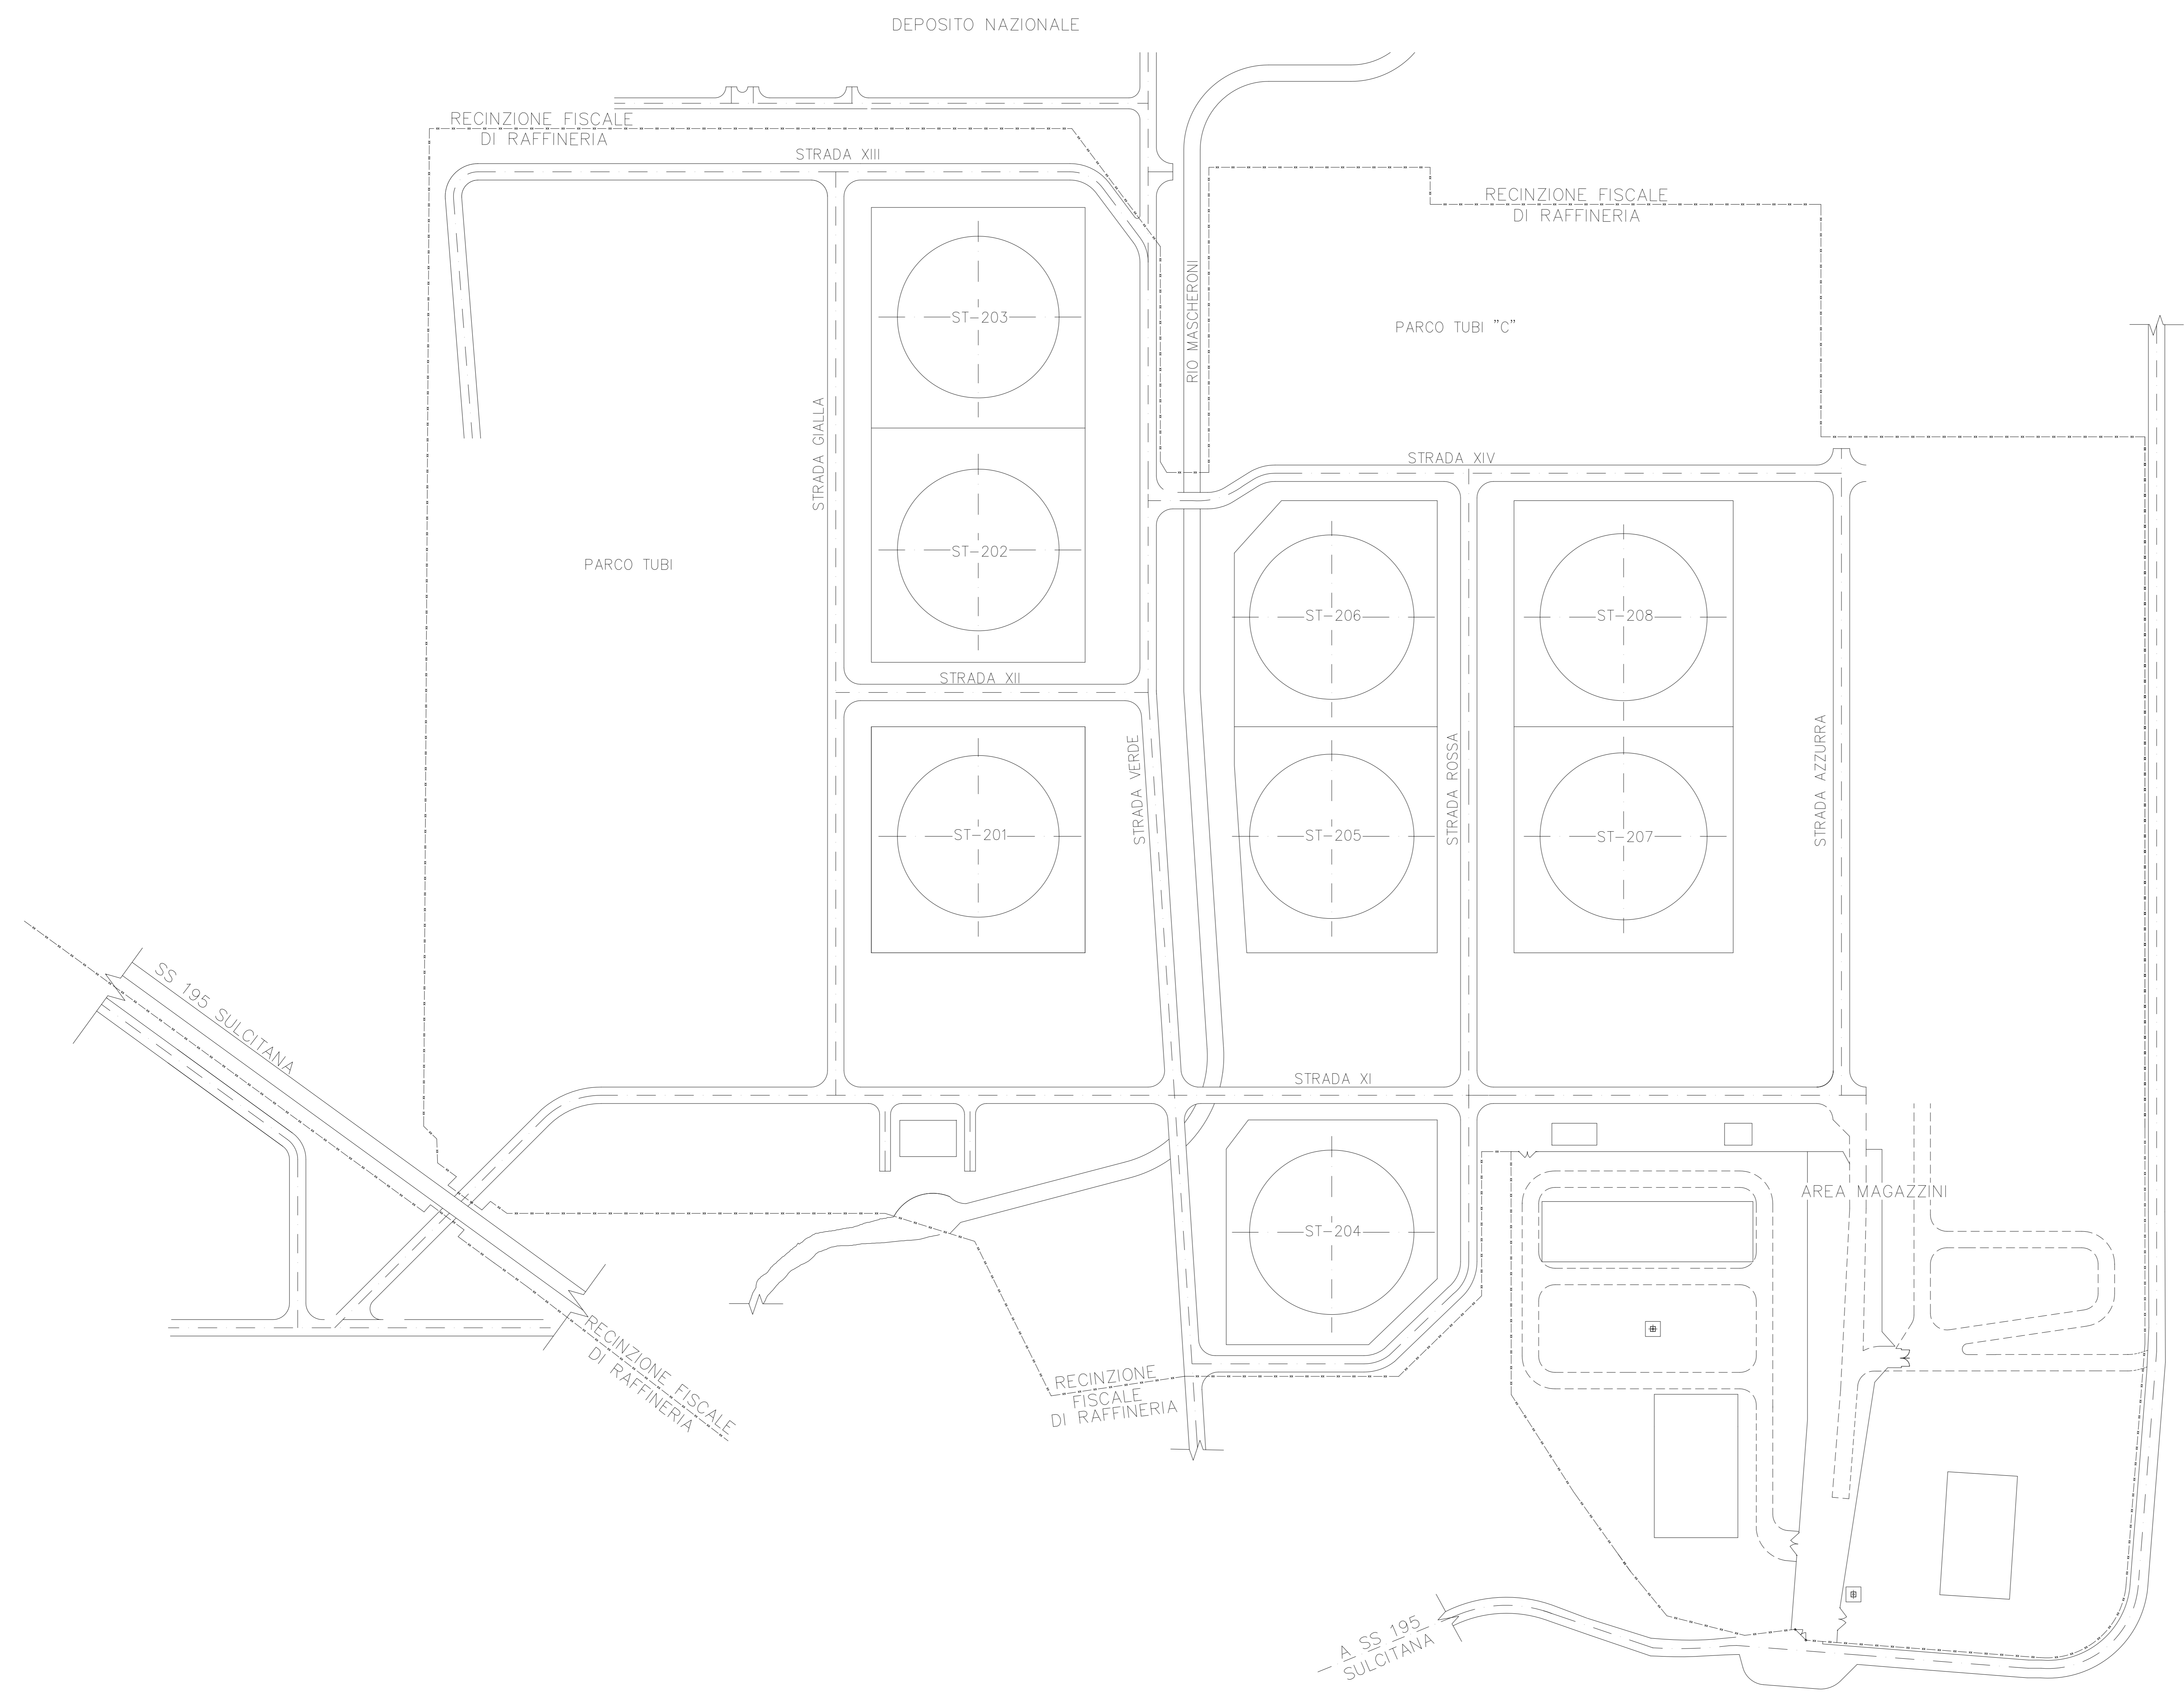


DISEGNI DI RIFERIMENTO	
DESCRIZIONE	N° DISEGNO

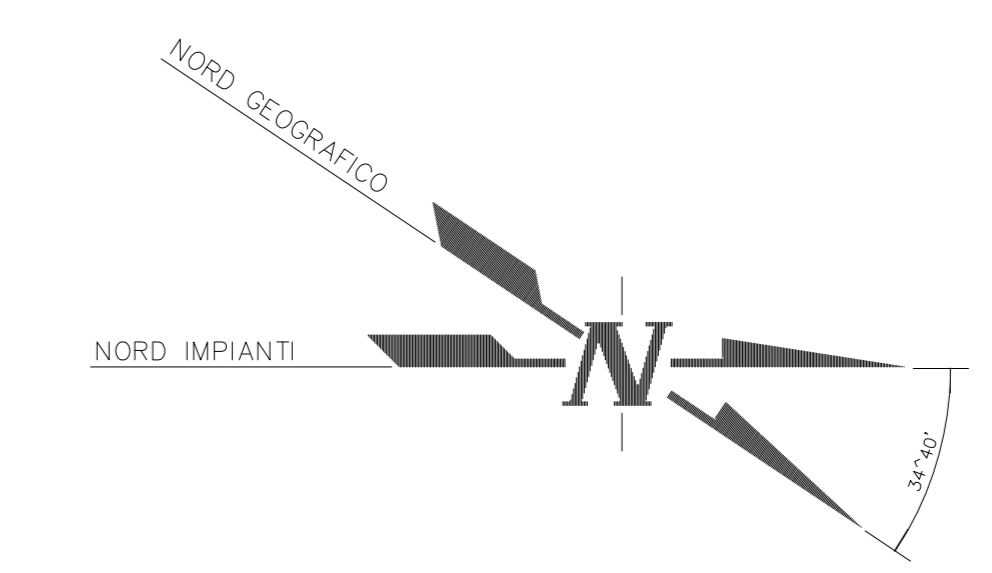

0	03-07-16	EMESSI PER PROGETTO DEFINITIVO							
Rev.	Data	Descrizione	Conn. n°	Bis. n°	Contr.	Appr.			
			V01-101-16	0901-GB-67203-A					
				Bis. n°					
				---					
				Revisione: 0					
				Scala: 1:1000					
				Sostituisce il: -					
				Sostituito da: -					

NDMG FILE : 0901-GB-67203-A

**idi** INGEGNERIA DEGLI IDROCARBURI S.r.l. MILANO

**SARLUX SARAS** Refining & Power

PARCO SERBATOI OVEST  
NUOVI SERBATOI ST 209 - ST 210

PLANIMETRIA ASSETTO ATTUALE

Disegno eseguito in "autocad" evitare correzioni a mano.  
Il presente disegno è di proprietà della Saras-SpA che ne tutela i diritti a termini di legge.