

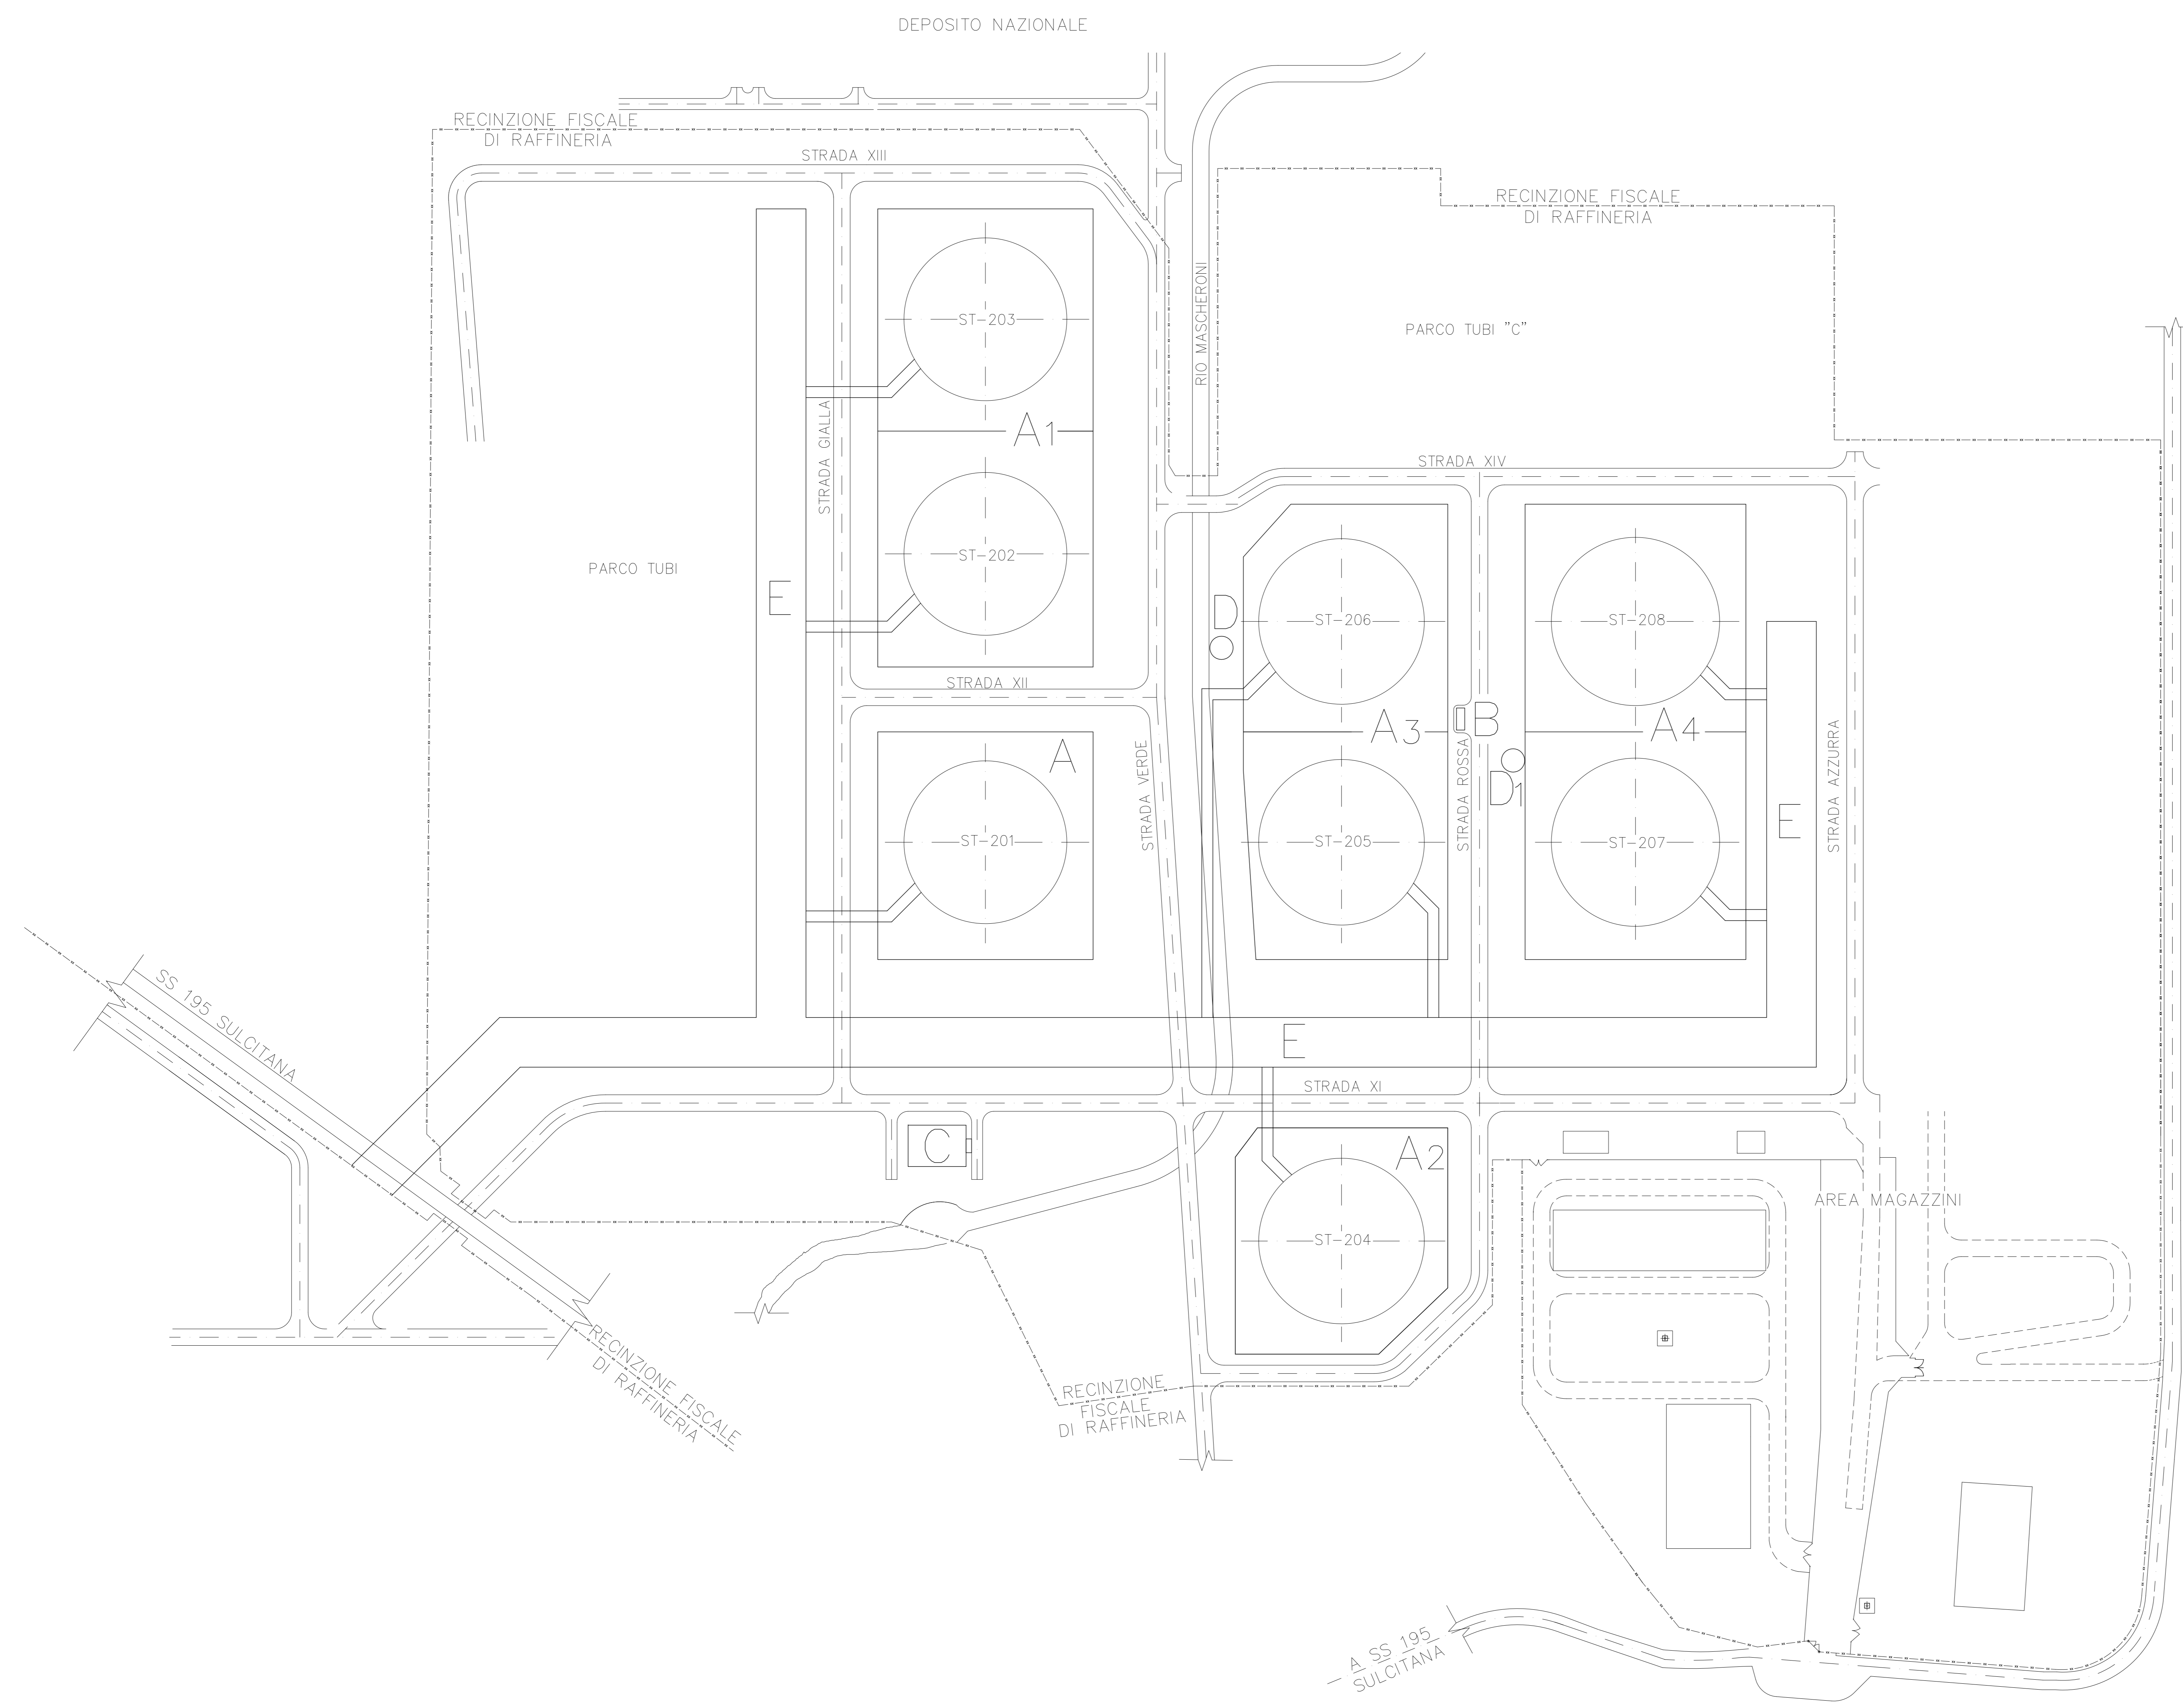


DISEGNI DI RIFERIMENTO	
DESCRIZIONE	N° DISEGNO

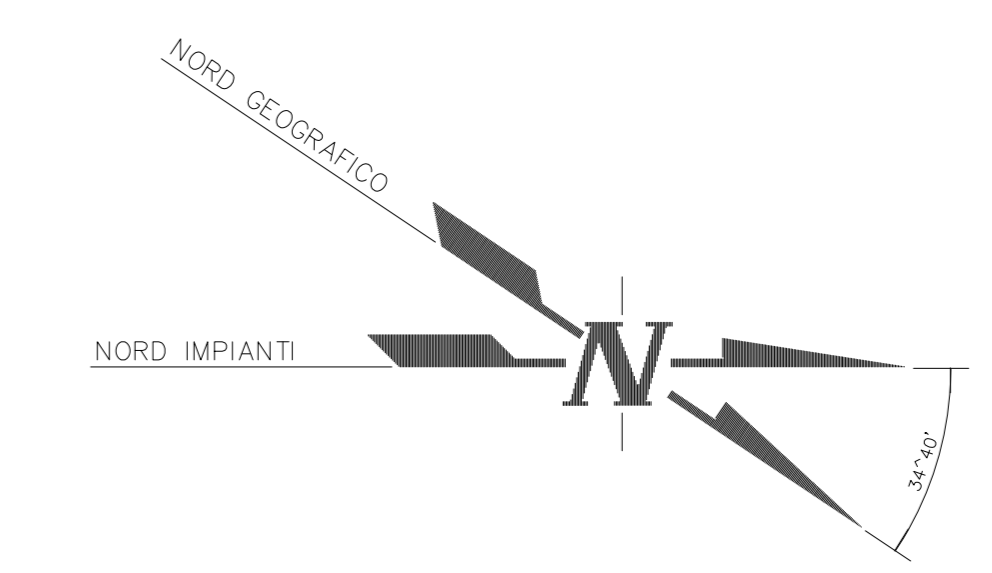

LEGENDA:

- A : SERBATOIO ST-201
- A₁: SERBATOI ST-202-ST-203
- A₂: SERBATOIO ST-204
- A₃: SERBATOI ST-205-ST-206
- A₄: SERBATOI ST-207-ST-208
- B : CABINA ELETTRICA
- C: VASCA APINO PARCO OVEST
- D : SERBATOIO SCHIUMOGENO ST-205/206
- D₁: SERBATOIO SCHIUMOGENO ST-207/208
- E : TRINCEA TUBAZIONI

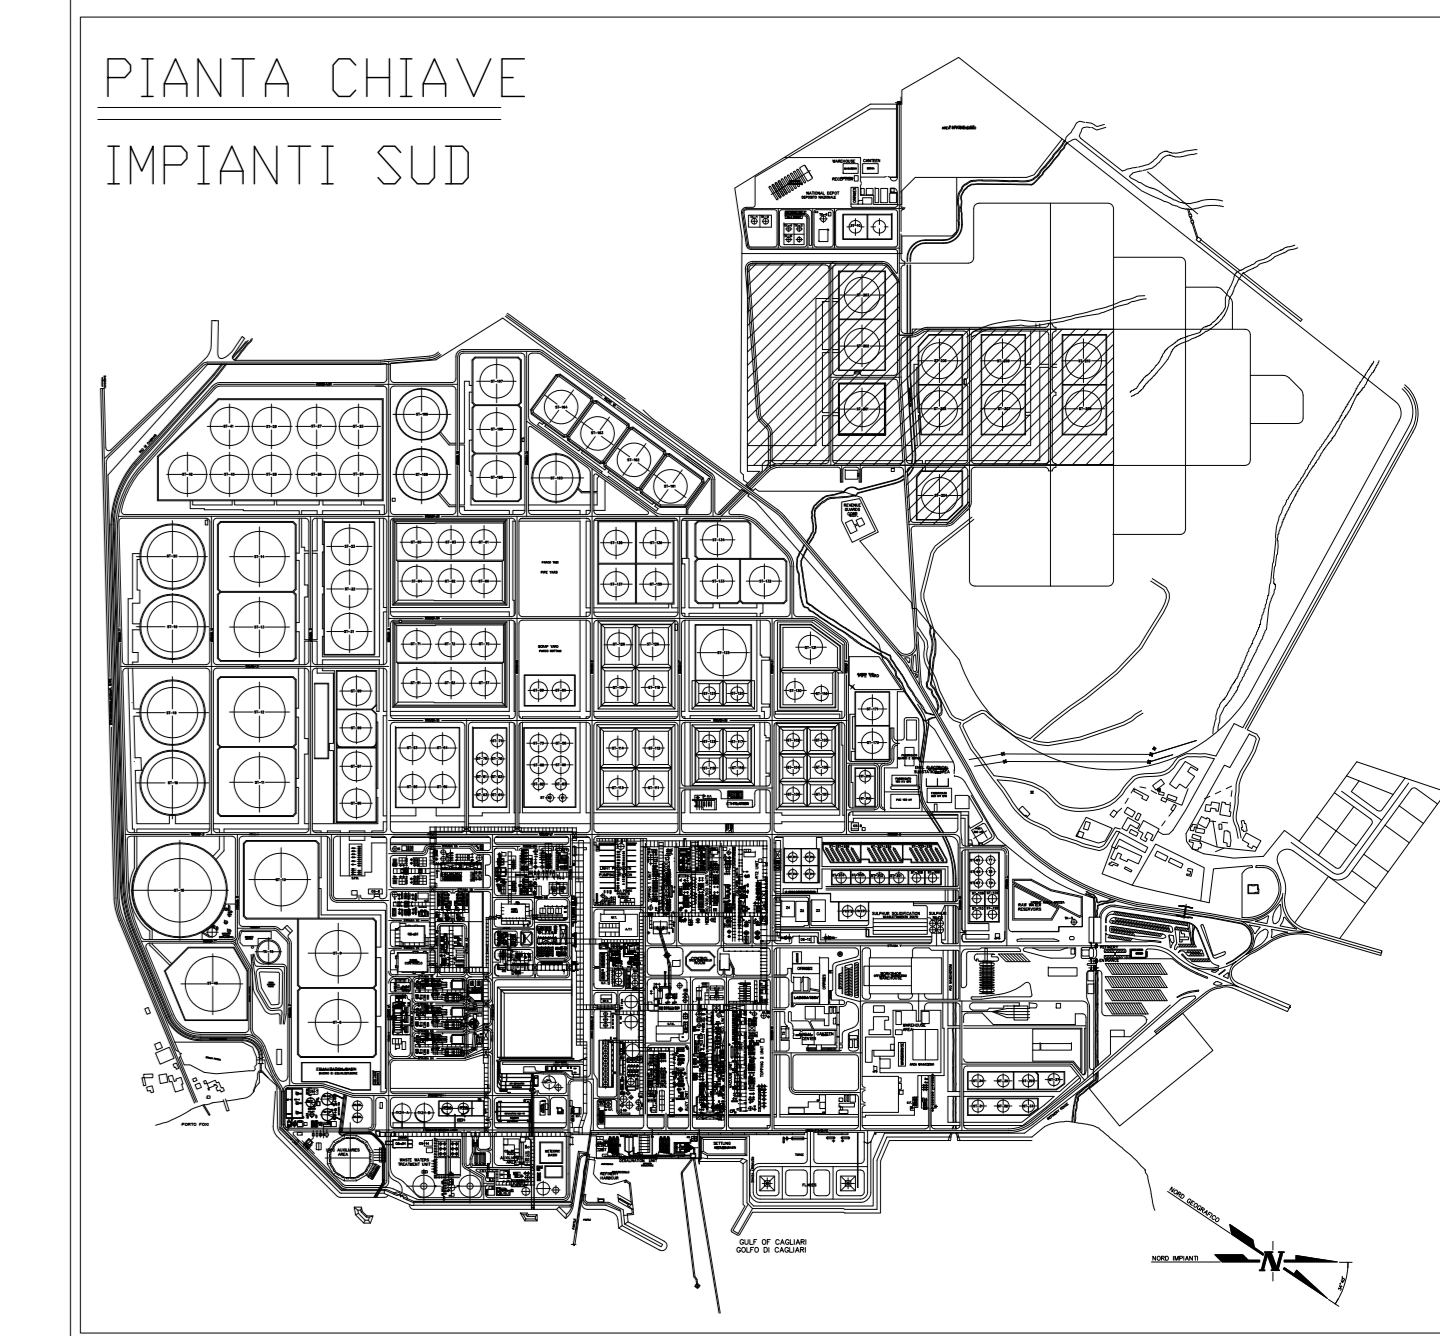

Rev.	Data	EMESSI PER PROGETTO DEFINITIVO	Descrizione	Conn. n°	Bis. n°	Contr.	Appr.
0	03-07-16						

idi INGEGNERIA DEGLI IDROCARBURI S.r.l. MILANO
SARLUX Refining & Power
 V01-101-16 0901-GB-67201-A

SARLUX PARCO SERBATOI OVEST
 NUOVI SERBATOI ST 209 - ST 210
 PLANIMETRIA SUPERFICI IMPEGNATE
 ASSETTO ATTUALE
 Revisione: 0
 Scala: 1:1000
 Sostituisce il -
 Sostituito dal -

Disegno eseguito in "autocad" evitare correzioni a mano.
 Il presente disegno è di proprietà della Saras-SpA che ne tutela i diritti a termini di legge.