

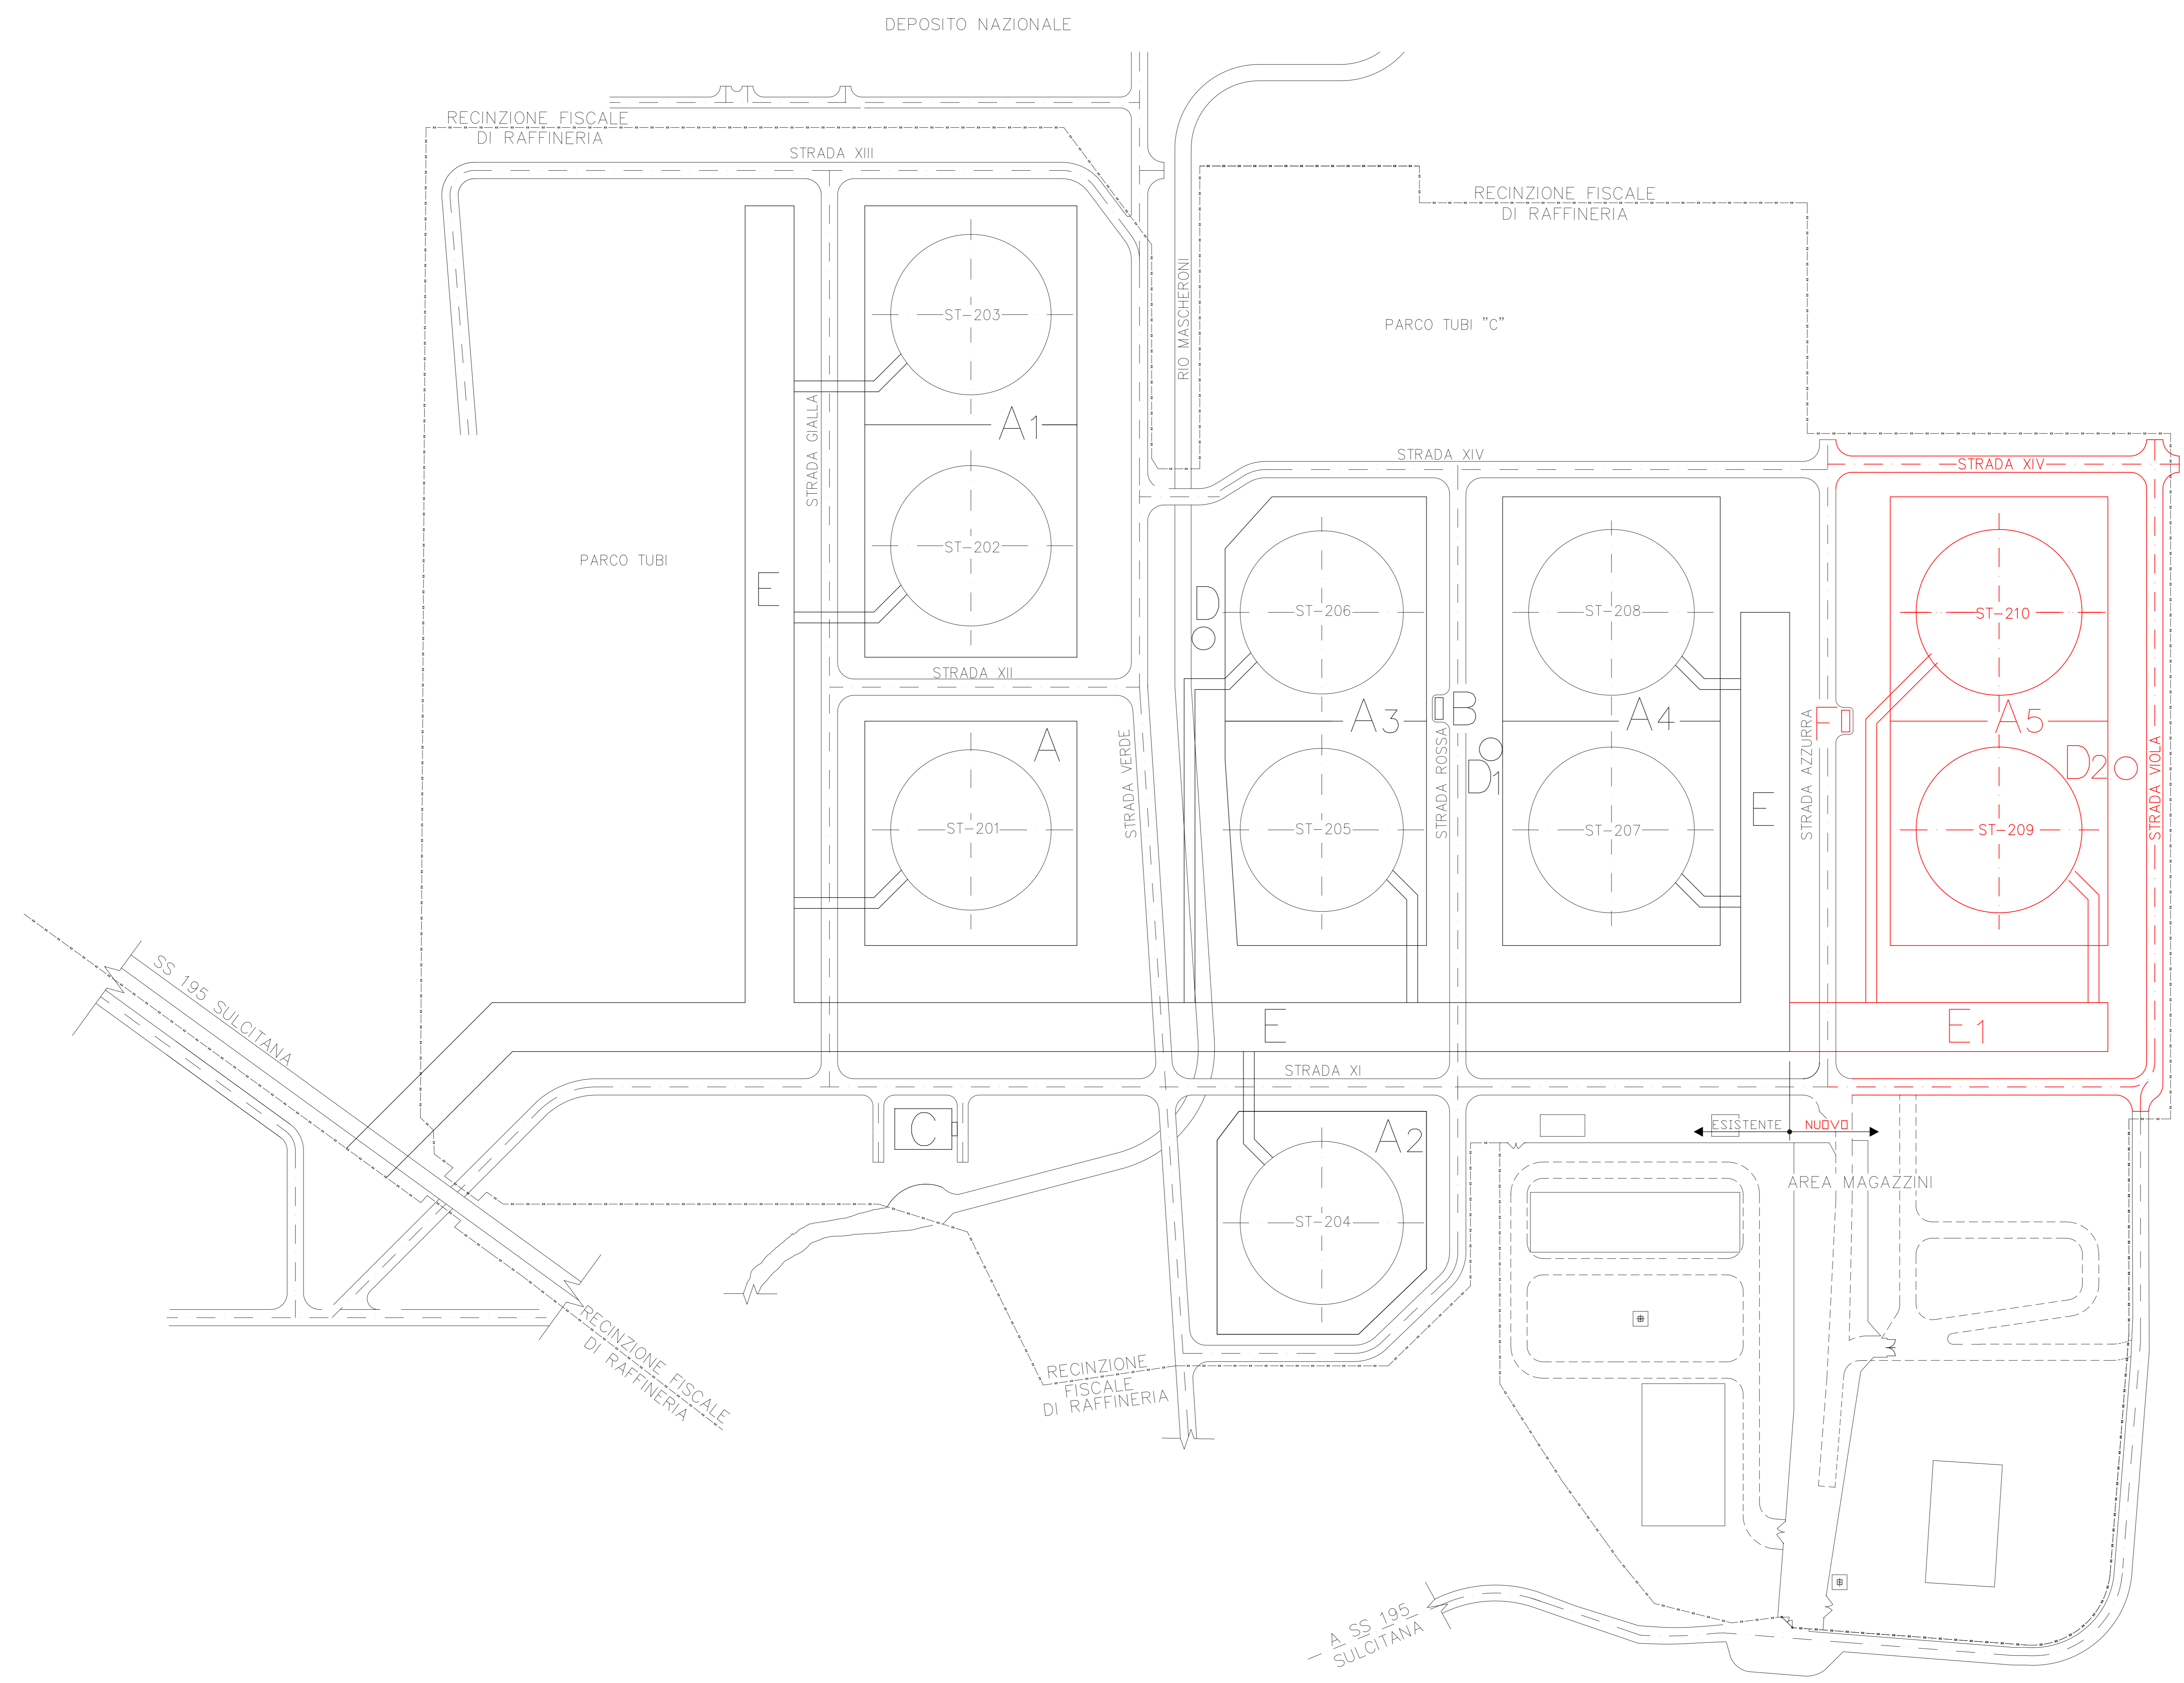


DISEGNI DI RIFERIMENTO	
DESCRIZIONE	N° DISEGNO

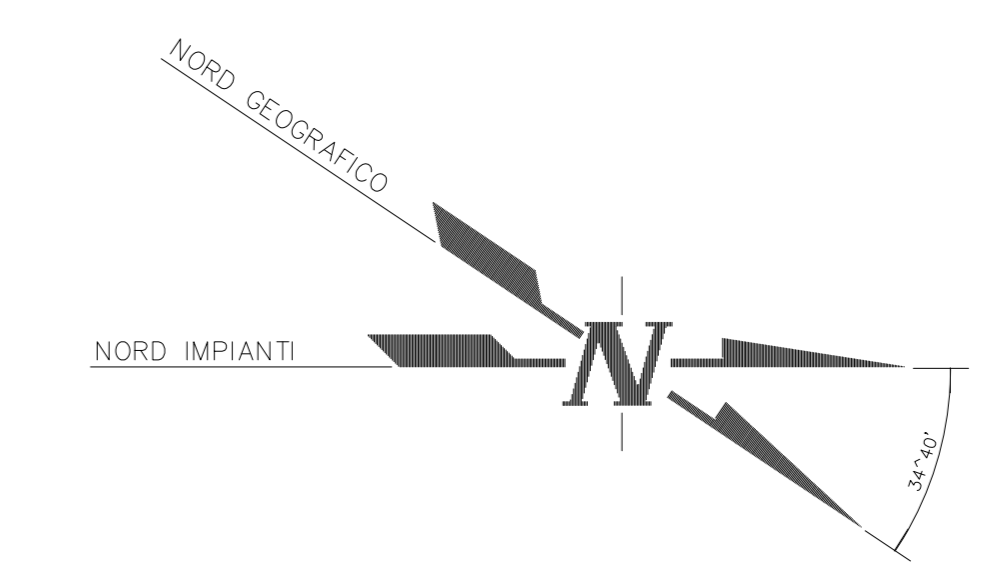

LEGENDA:

- A : SERBATOIO ST-201
- A₁: SERBATOI ST-202-ST-203
- A₂: SERBATOIO ST-204
- A₃: SERBATOI ST-205-ST-206
- A₄: SERBATOI ST-207-ST-208
- A₅ : NUOVI SERBATOI ST-209-ST-210
- B : CABINA ELETTRICA
- C : VASCA APINO PARCO OVEST
- D : SERBATOIO SCHIUMOGENO ST-205/206
- D₁: SERBATOIO SCHIUMOGENO ST-207/208
- D₂: SERBATOIO SCHIUMOGENO ST-209/210
- E : TRINCEA TUBAZIONI
- E₁: NUOVA TRINCEA TUBAZIONI
- F : NUOVA CABINA ELETTRICA

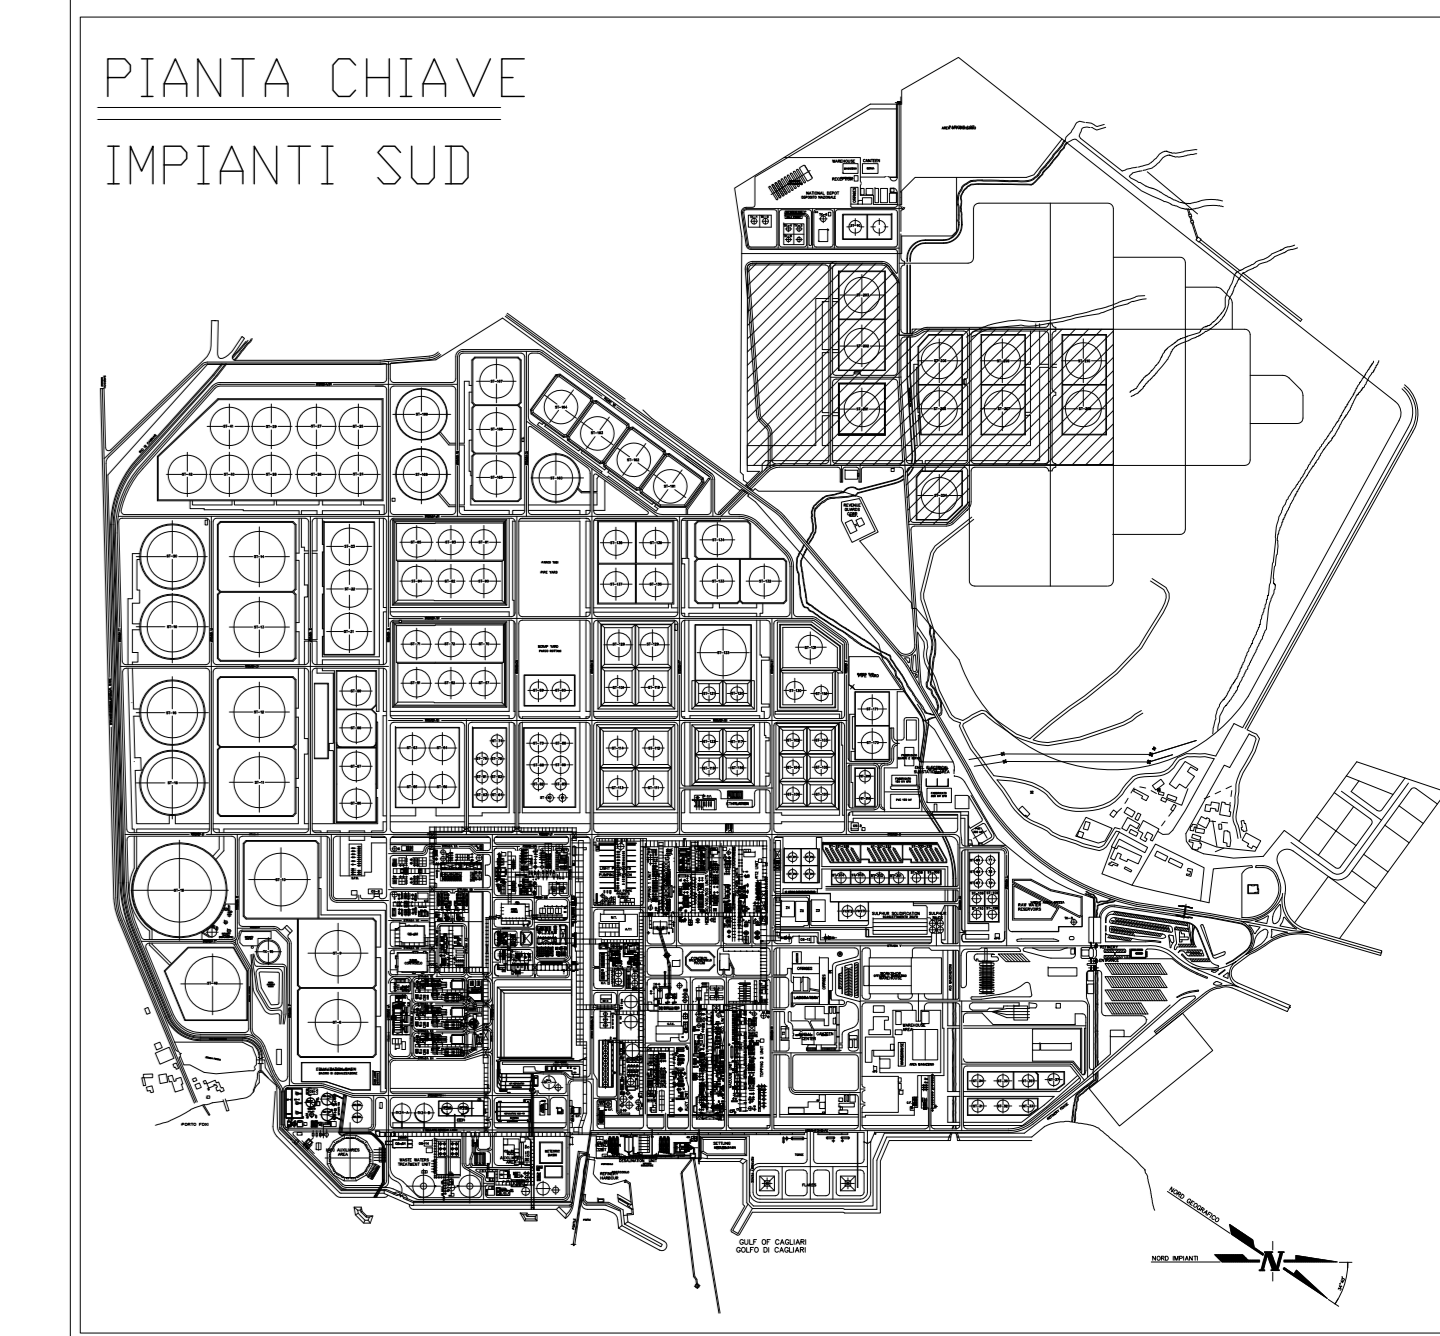

0	03-07-16	EMESSO PER PROGETTO DEFINITIVO							
Rev.	Data	Descrizione	Conn. n°	Bis. n°	Contri.	Appr.			
			V01-101-16	0901-GB-67202-A					
idi INGEGNERIA DEGLI IDROCARBURI S.r.l. MILANO			SARLUX SARAS Refining & Power		PARCO SERBATOI OVEST NUOVI SERBATOI ST 209 - ST 210		Revisione: 0 Scala: 1:1000 Sostituisce il: - Sostituito dall: -		
PLANIMETRIA SUPERFICI IMPEGNATE ASSETTO FUTURO									
Disegno eseguito in "autocad" evitare correzioni a mano. Il presente disegno è di proprietà della Saras-SpA che ne tutelerà i diritti a termini di legge.									