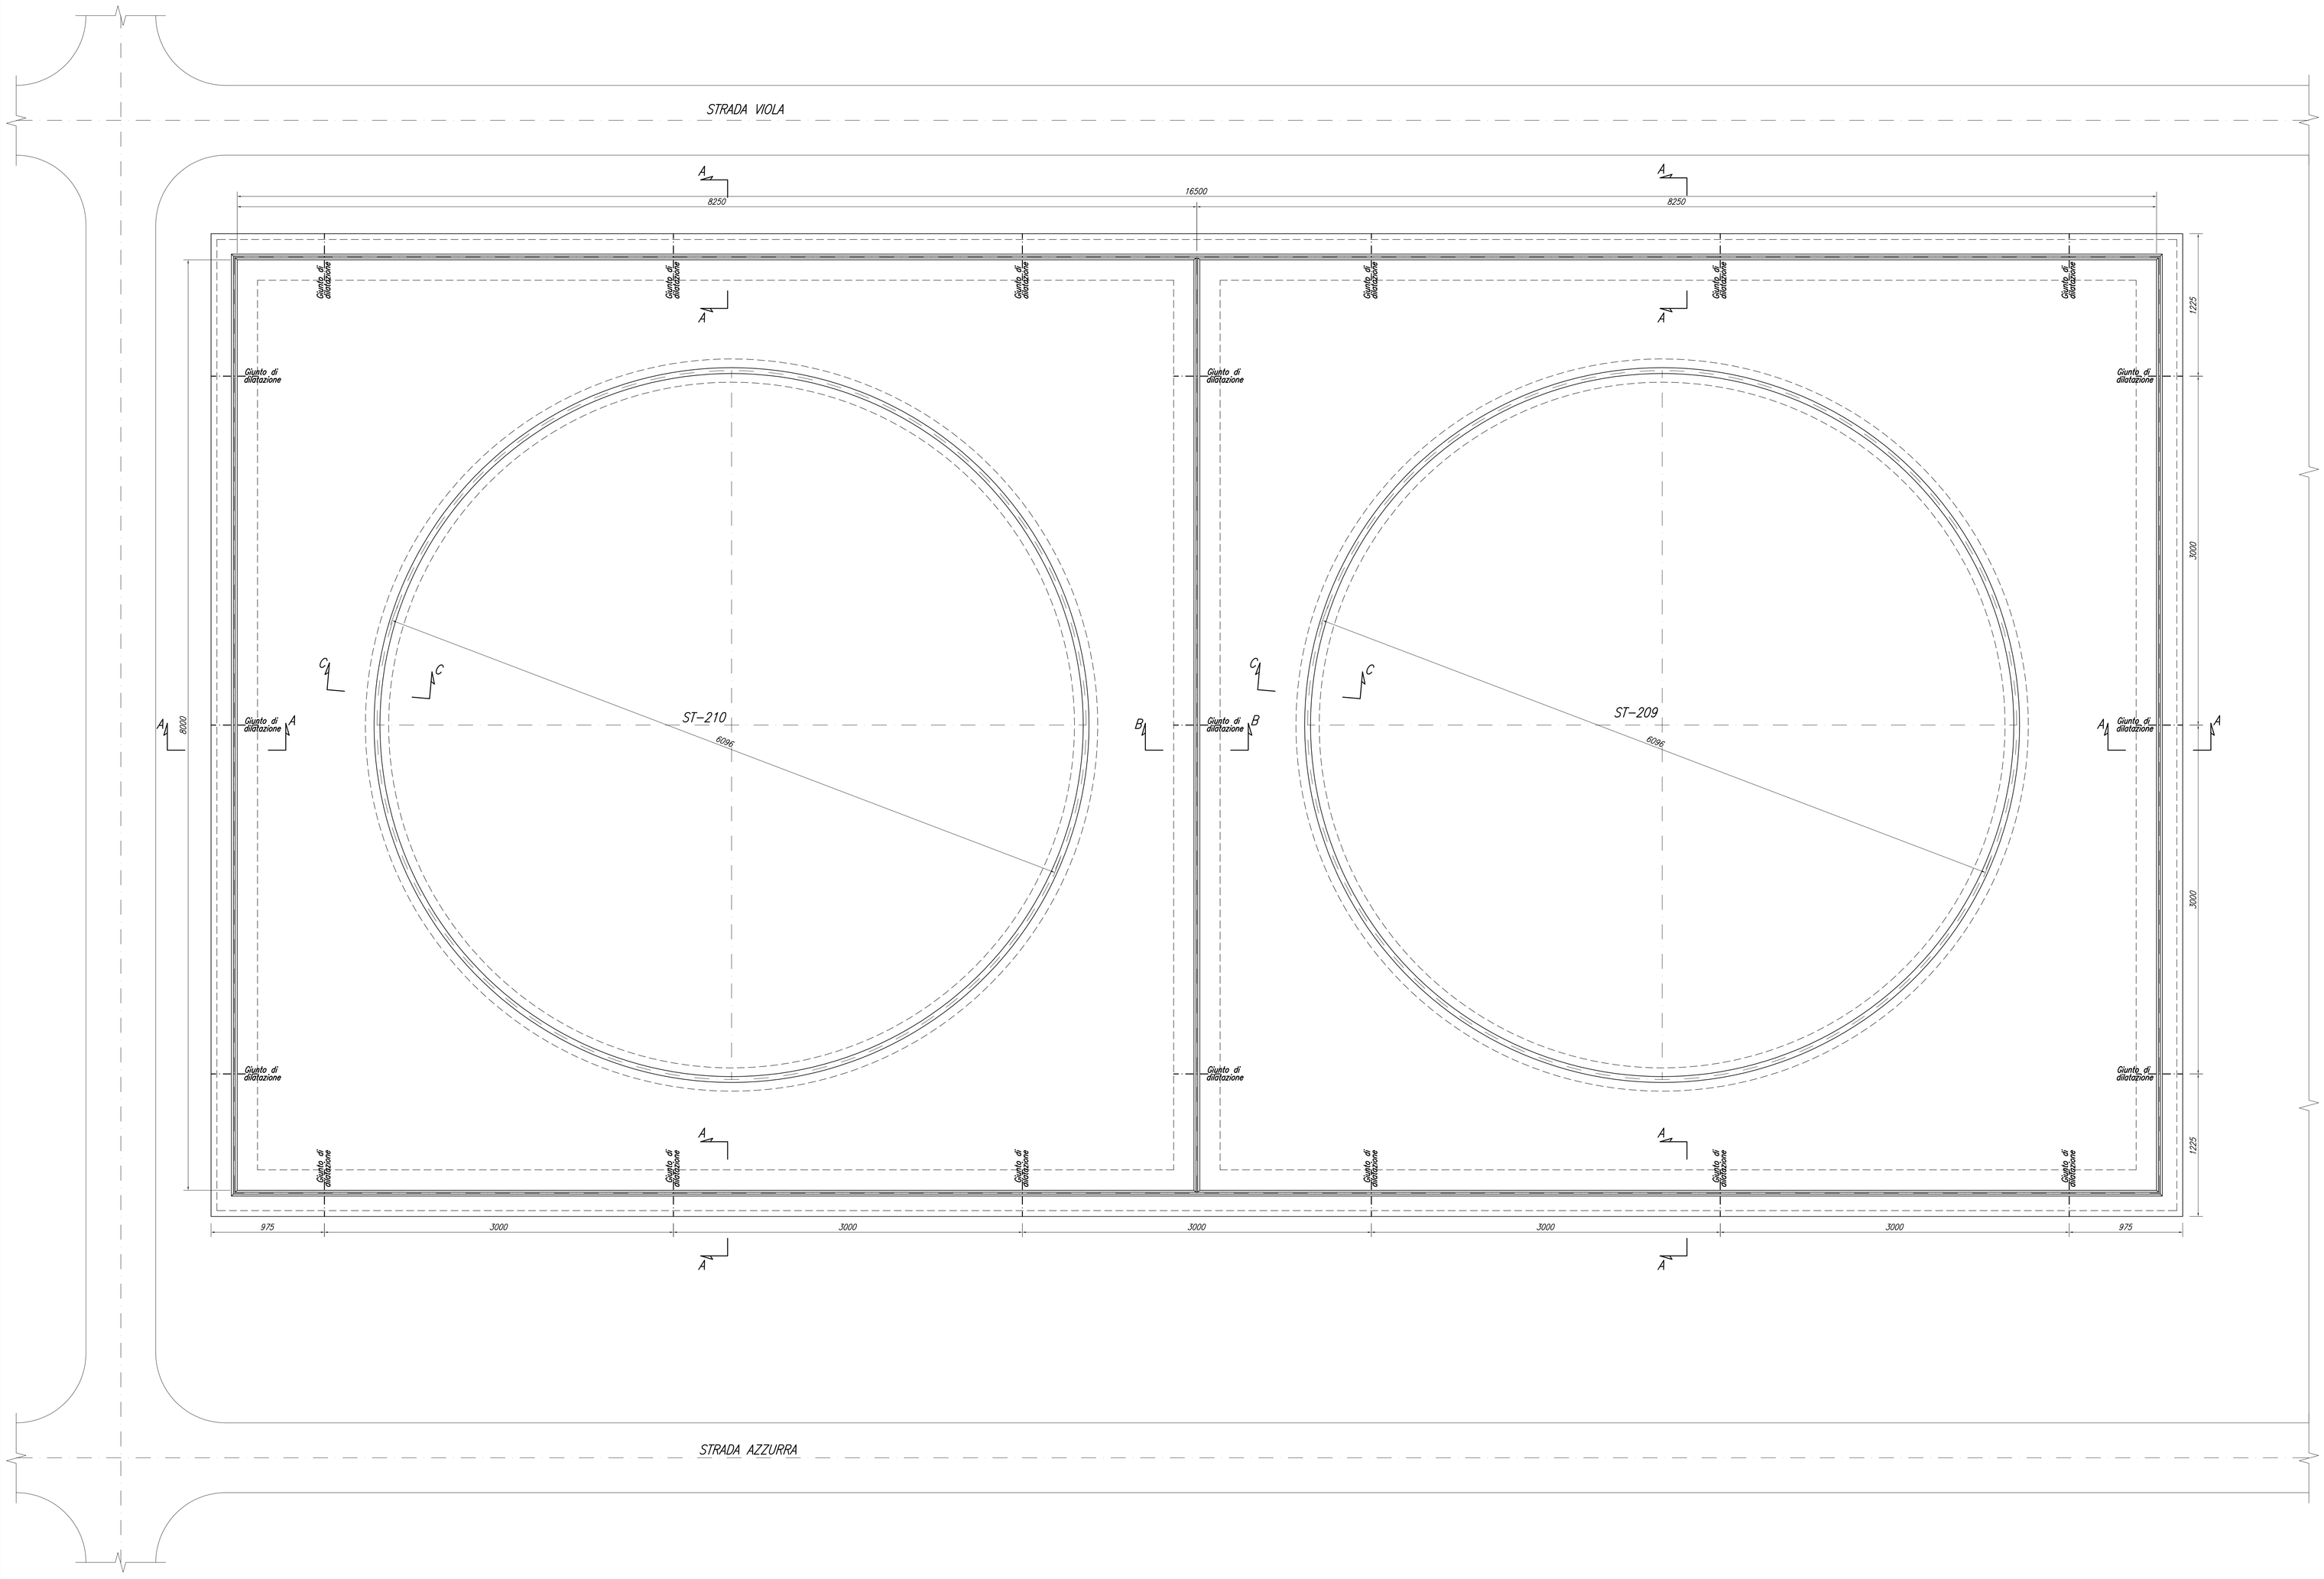

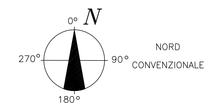

NOTE GENERALI

1) TUTTE LE DIMENSIONI SONO IN cm. TRANNE DOVE DIVERSAMENTE INDICATO.
2) TUTTE LE QUOTE IN ELEVAZIONE SONO IN m E SONO RIFERITE AL LIVELLO MEDIO MARE
3) TUTTE LE MISURE E LE QUOTE IN ELEVAZIONE DEVONO ESSERE VERIFICATE IN CANTIERE

Materiali (calcestruzzo armato)

Calcestruzzo magro (in accordo con EN206-1):
- Classe di resistenza C12/15

-Calcestruzzo a prestazione garantita (in accordo con EN206-1):
- Classe di resistenza C28/35
- Classe di esposizione XC4
- Rapporto acqua/cemento massimo 0.50
- Minimo contenuto di cemento 300kg/m3
- Inerti : granulometria Dmax =20mm
- Slump Test S4 (cono di Abrams UNI 9418)

-Ferri di armatura:
- Classe B450C saldabile (N.T.C. D.M.-14 Gennaio 2008)
- Fyk (tensione caratteristica di snervamento) >= 450 N/mm2
- Ftk (tensione caratteristica di rottura) >= 540 N/mm2
- Agtk (allungamento) >= 7.5% (UNI EN ISO 15630-1:2004)

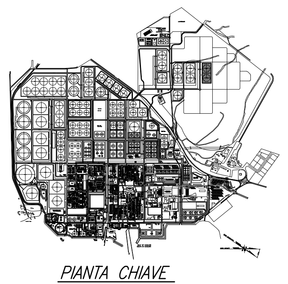

PIANTA CHIAVE

DISEGNI DI RIFERIMENTO	
DISEGNO N°	TITOLO
2512-501	Serbatoi ST-209 e ST-210: studio di fattibilità delle fondazioni e del bacino di cont. - vista in pianta
2512-502	Serbatoi ST-209 e ST-210: studio di fattibilità delle fondazioni e del bacino di cont. - sezioni tipiche

rev.	data	aggiornamento	prep.	contr.	appr.
00	22/07/16	prima emissione	F.A.	F.A.	F.A.

FINZI ASSOCIATI
INGEGNERI STRUTTURISTI
Viale Giustiniano, 10
20129 MILANO
Tel.: 02.29402021
FAX: 02.29406706
e-mail: info@finziassociati.it
internet: www.finziassociati.it

progetto: SARLUX
Raffineria di Sarroch (Ca)

titolo: SERBATOI ST-209 E ST-210
PROGETTO DEFINITIVO DELLE FONDAZIONI DEL SERBATOIO E DEL BACINO DI CONTENIMENTO
VISTA IN PIANTA

data:	scala:	preparato:	controllato:	approvato:	n° disegno:	revisione:
22/07/16	1:200	FinziAssoc	FinziAssoc	FinziAssoc	2512 - 501	0