


POS.	DESCRIZIONE
	COLONNA IDRANTI COMPLETI DI ATTACCHI VALVOLATI N. 2 UNI 70 N. 1 UNI 125
	LANCIA SCHUMA
	GRUPPO MISCELATORE A SPOSTAMENTO DI LIQUIDO MOD. MSL -E-145000 TIPO CACCIALANZA
	UGELLI SPRUZZATORI Ø1/2" 40 IT
	UGELLI A FUNGO Ø4
	ESTINTORE CARRELLATO A POLVERE
	ALIMENTAZIONE SCHUMA DA AUTOBOTTE
	SCARICATORE D'ARIA
	LINEA ACQUA ANTINCENDIO
	LINEA SCHUMA ANTINCENDIO
	NUOVA LINEA ACQUA ANTINCENDIO
	NUOVA LINEA SCHUMA ANTINCENDIO

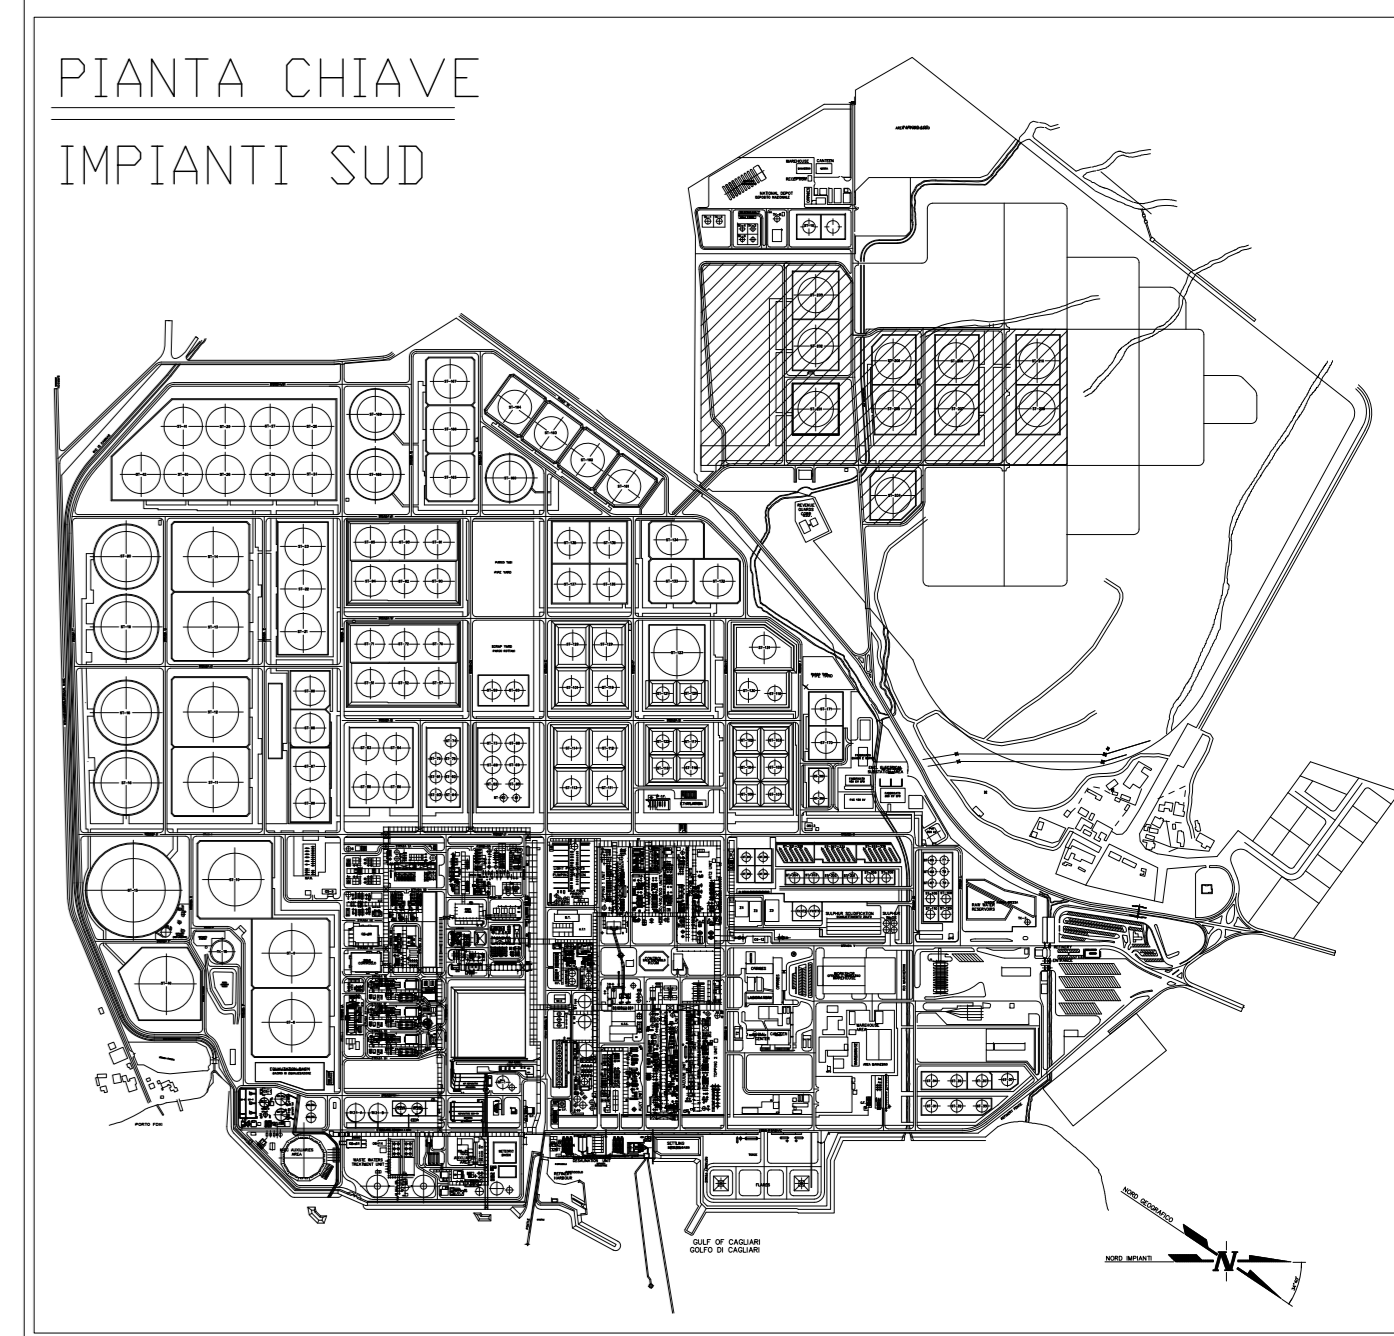

PER CONTINUAZIONE VEDI DIS. "000-TU-2" PLANIMETRIA GENERALE TUBAZ. ANTINCENDIO

0	13-07-16	EMESSI PER PROGETTO DEFINITO	GIBRANO		
Rev.	Data	Descrizione	Conn. n°	Bis. n°	Appr.
idi INGEGNERIA DEGLI IDROCARBURI S.r.l. MILANO V01-101-16			0901-GD-67103-A		
SARLUX SARAS Refining & Power PARCO SERBATOI OVEST NUOVI SERBATOI ST 209 - ST 210					
RETE ANTINCENDIO SITUAZIONE FUTURA					
Disegno eseguito in "autocad" evitare correzioni a mano. Il presente disegno è di proprietà della Sarlux-SPA che ne tutela i diritti a termini di legge.					