


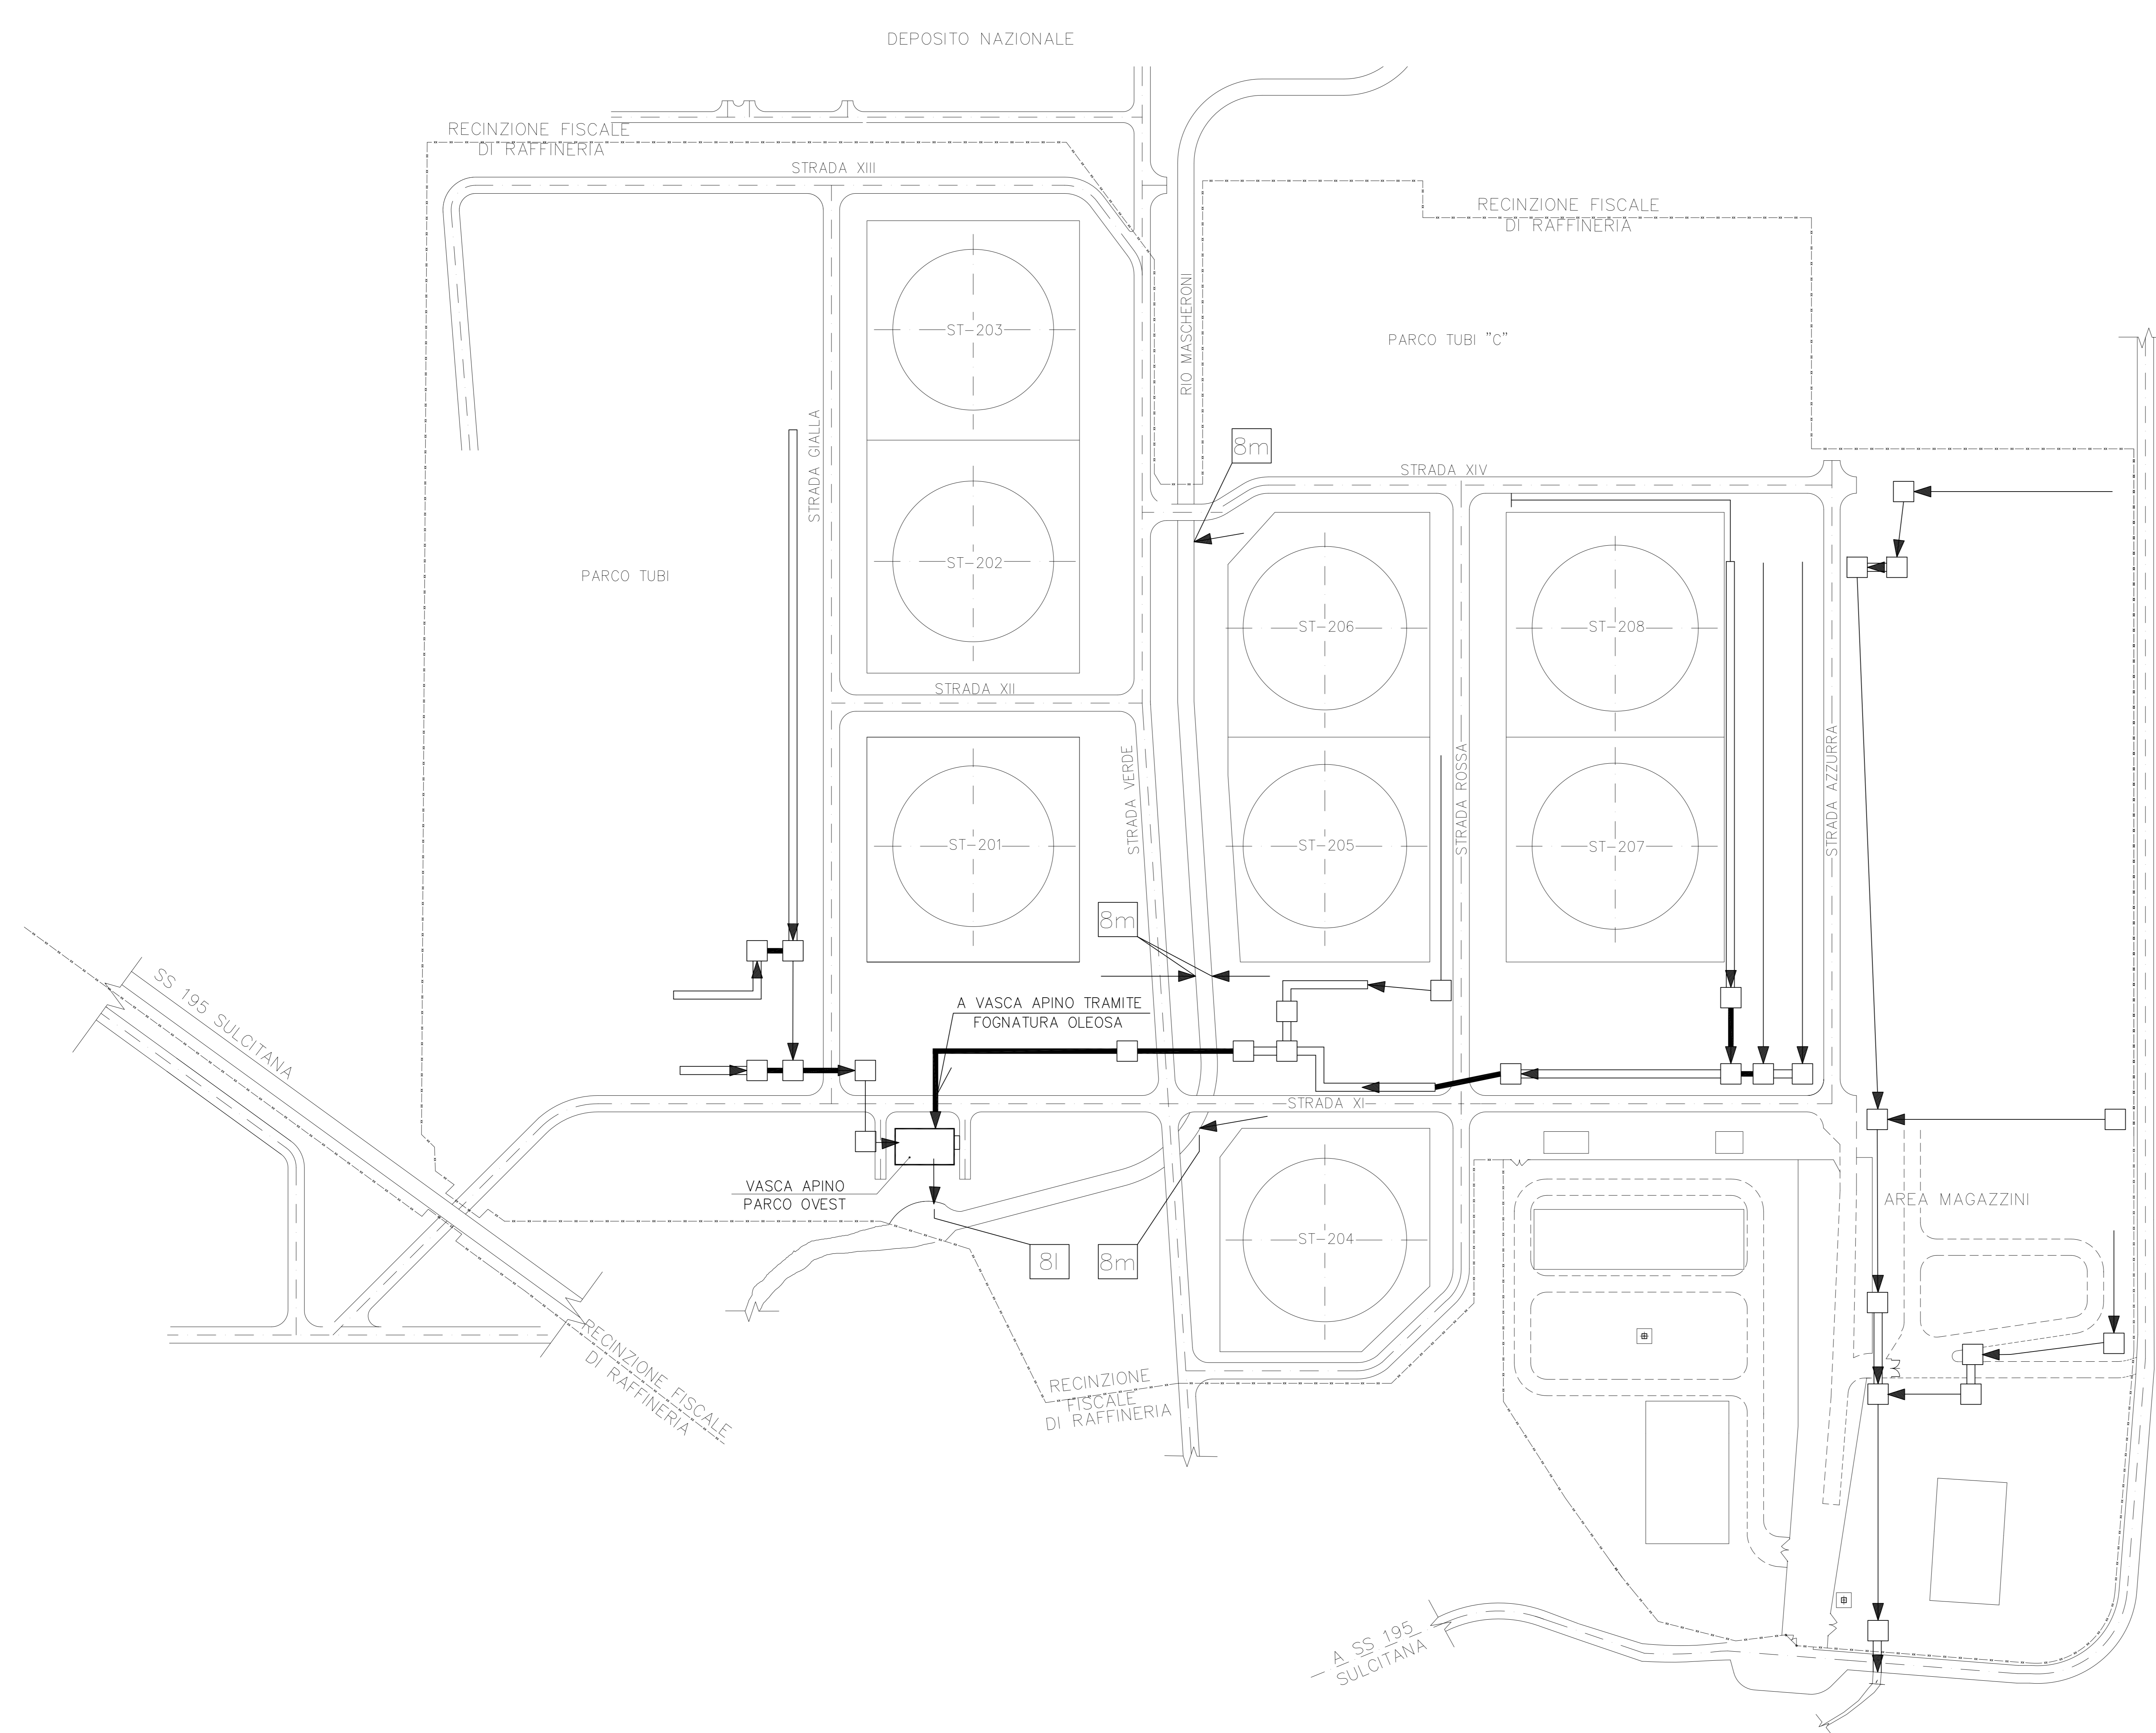



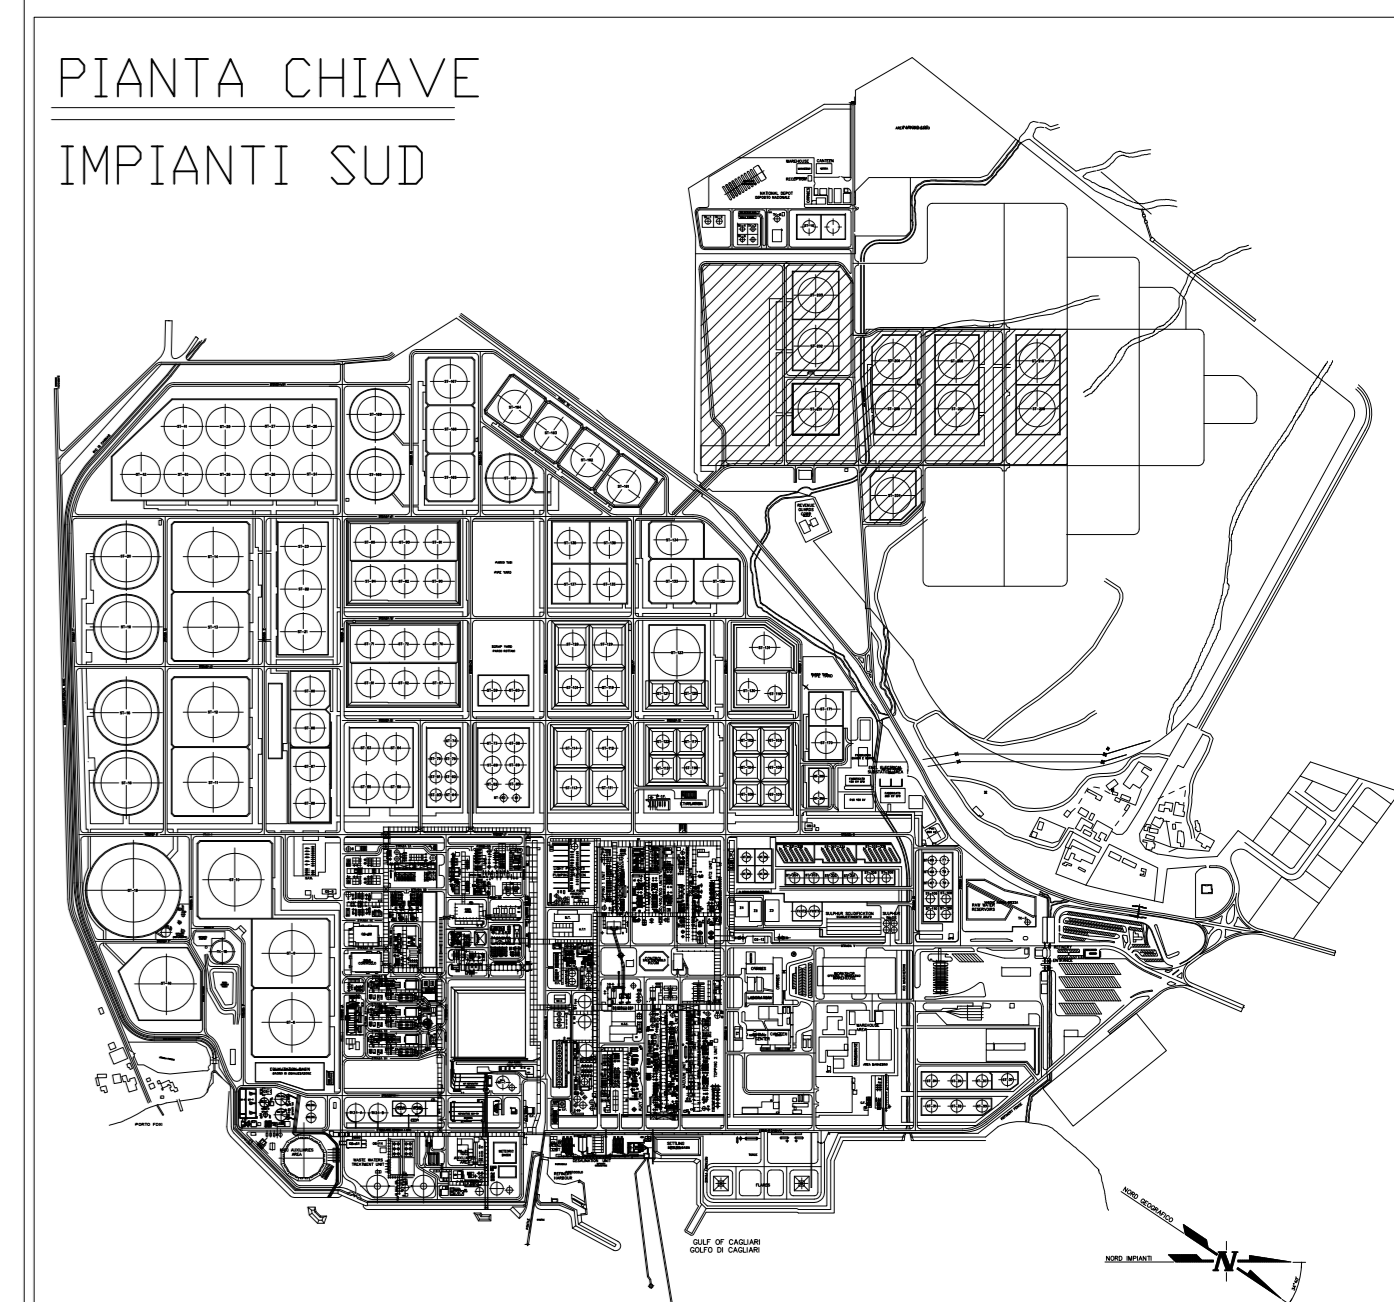



DISEGNI DI RIFERIMENTO	
DESCRIZIONE	N° DISEGNO



LEGENDA:

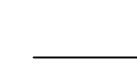-  INDICA POZZETTO DI RACCOLTA ACQUE METEORICHE CON GRIGLIA
-  INDICA CANALETTA IN TERRA A CIELO APERTO
-  INDICA CANALETTA IN CEMENTO A CIELO APERTO
-  INDICA TUBO IN CEMENTO
-  SCARICO ACQUE METEORICHE DA ZONA VASCA PARCO OVEST (VALVOLATO CHIUSO)
-  SCARICO ACQUE METEORICHE DA STRADE AREA PARCO OVEST (VALVOLATO CHIUSO)



0	11-10-16	EMESSI PER PROGETTO DEFINITIVO							
Rev.	Data	Descrizione	Conn. n°	Bis. n°	Contr.	Appr.			
			V01-101-16	0901-CB-15105-A					
 SARLUX INGENGERIA DEGLI IDROCARBURI S.r.l. MILANO  SARAS Refining & Power			PARCO SERBATOI OVEST NUOVI SERBATOI ST 209 - ST 210						
PLANIMETRIA ACQUE METEORICHE STATO ATTUALE							Revisione: D Scala: 1:1000 Sostituisce: II - Sostituito da: -		
<small>Disegno eseguito in "autocad" evitare correzioni a mano. Il presente disegno è di proprietà della Saras-SpA che ne tutela i diritti a termini di legge.</small>									