

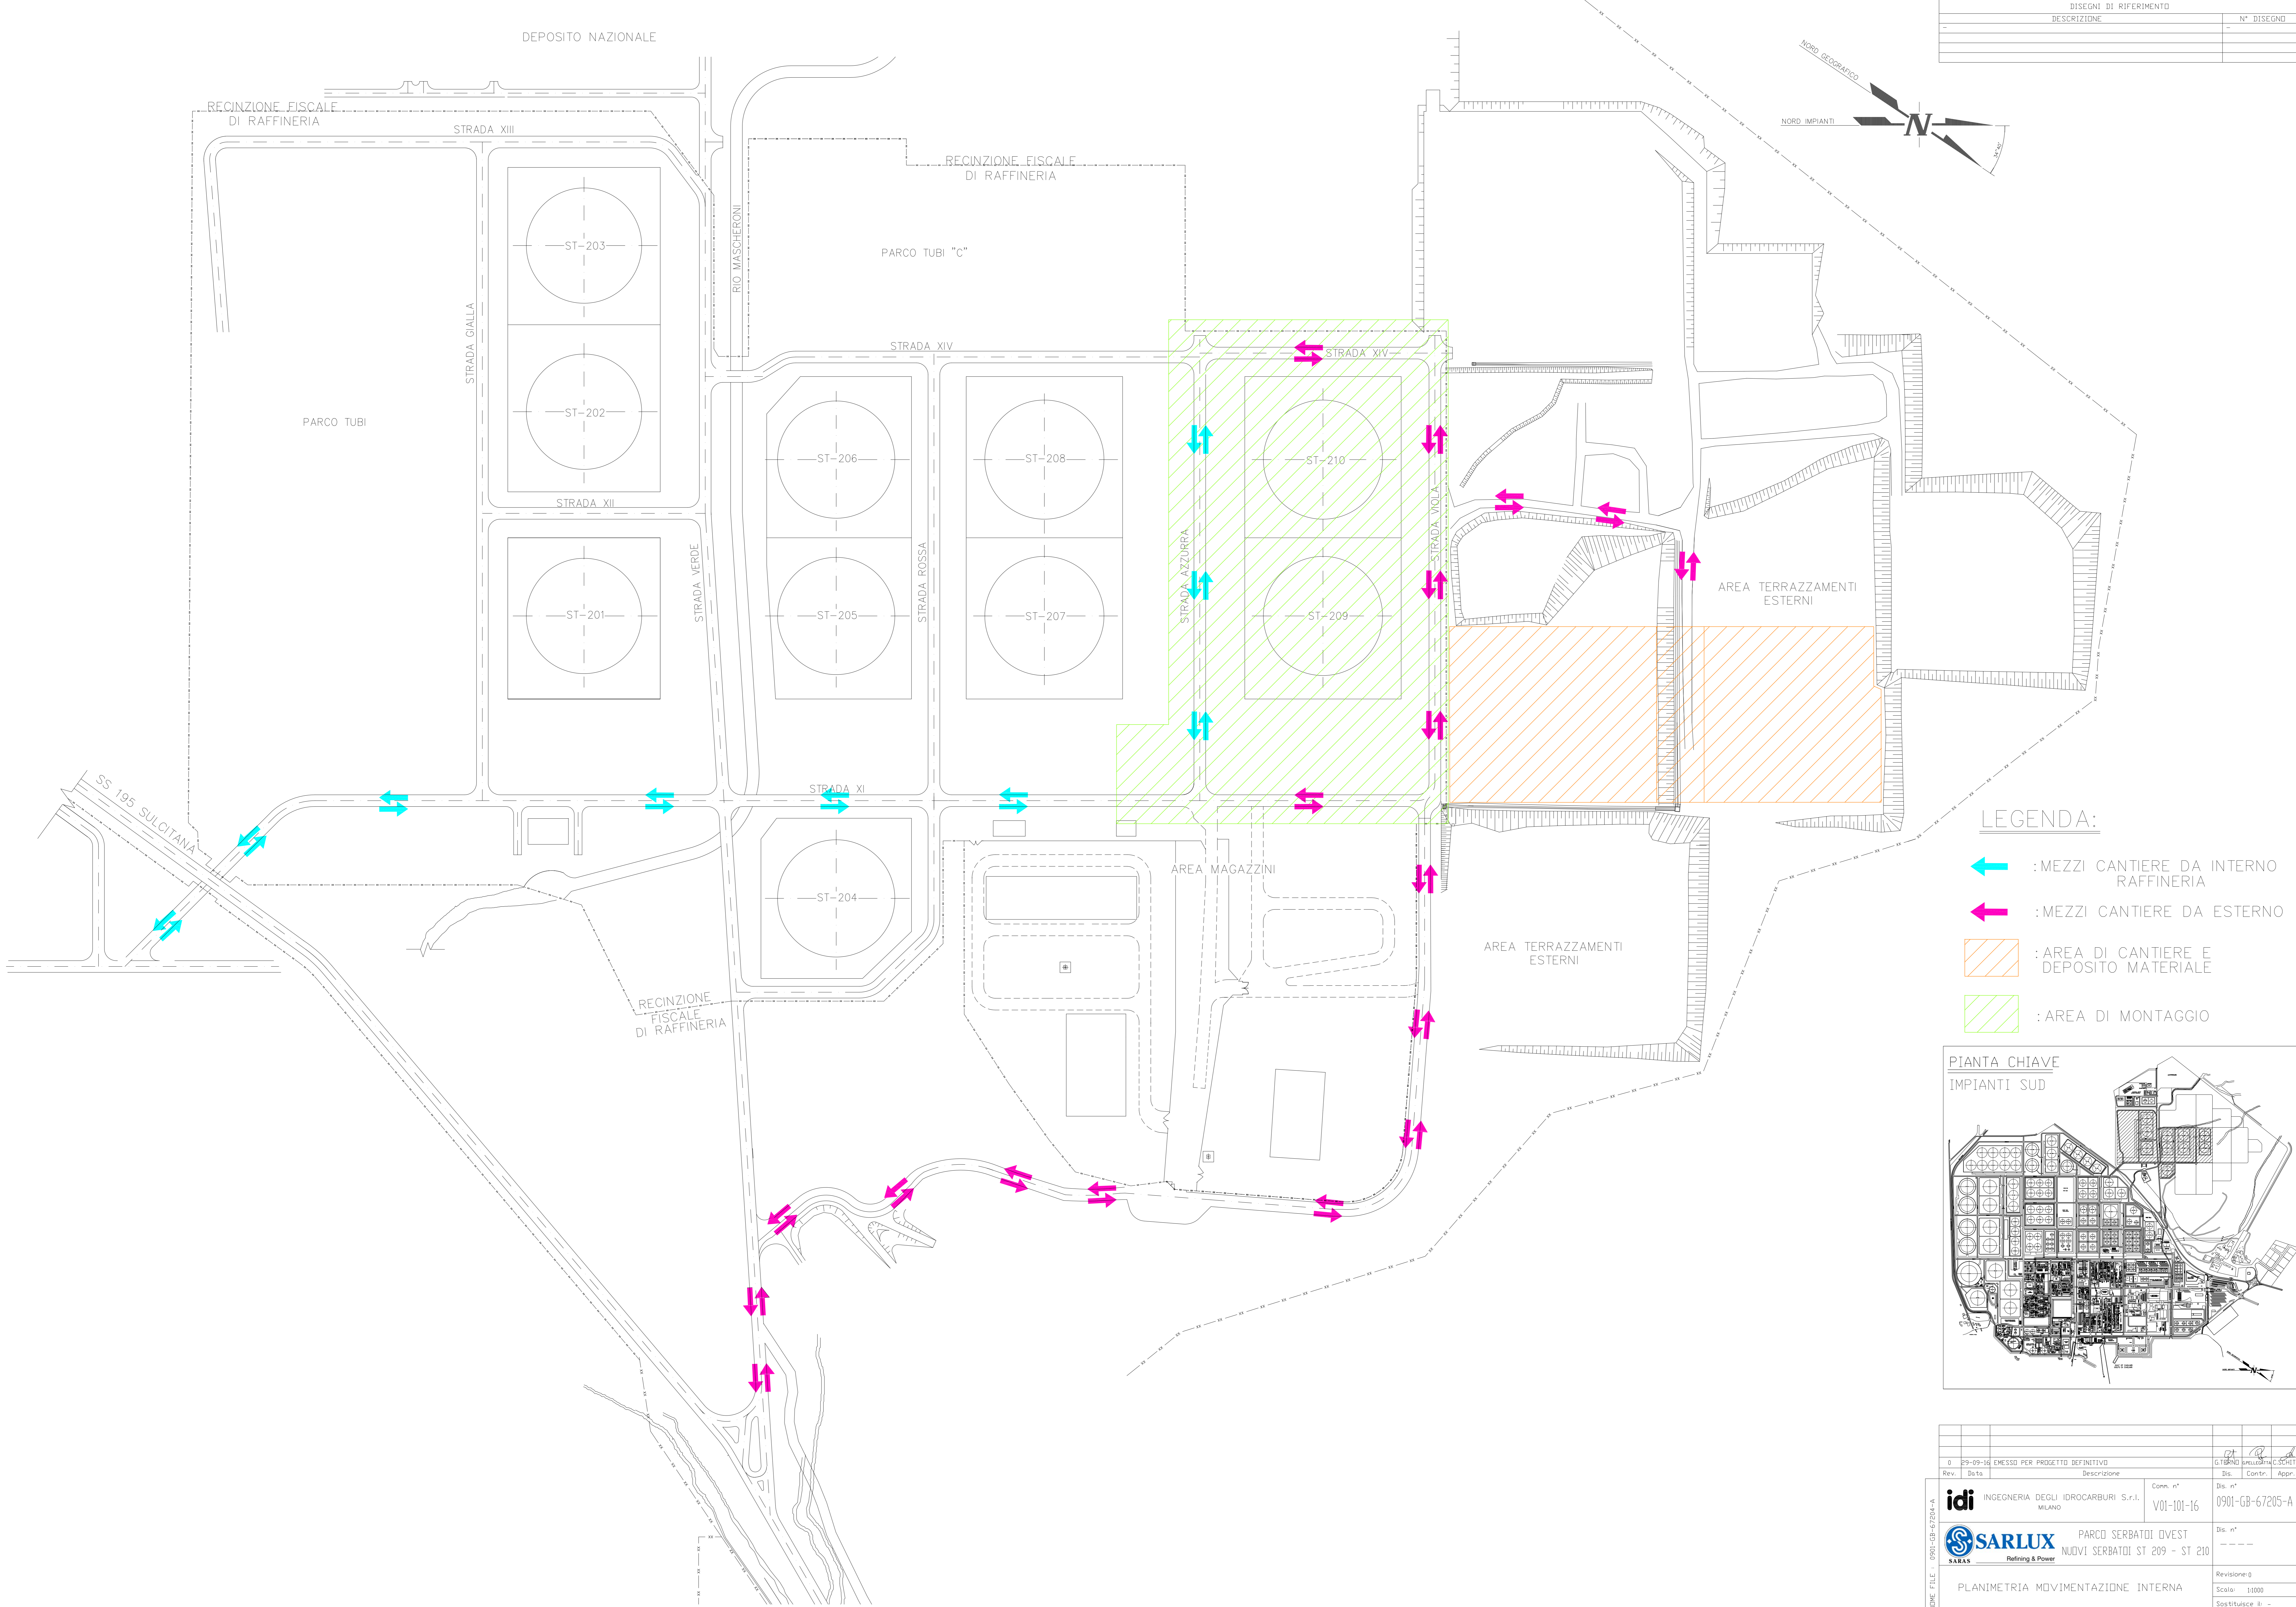


DISEGNI DI RIFERIMENTO	
DESCRIZIONE	N° DISEGNO

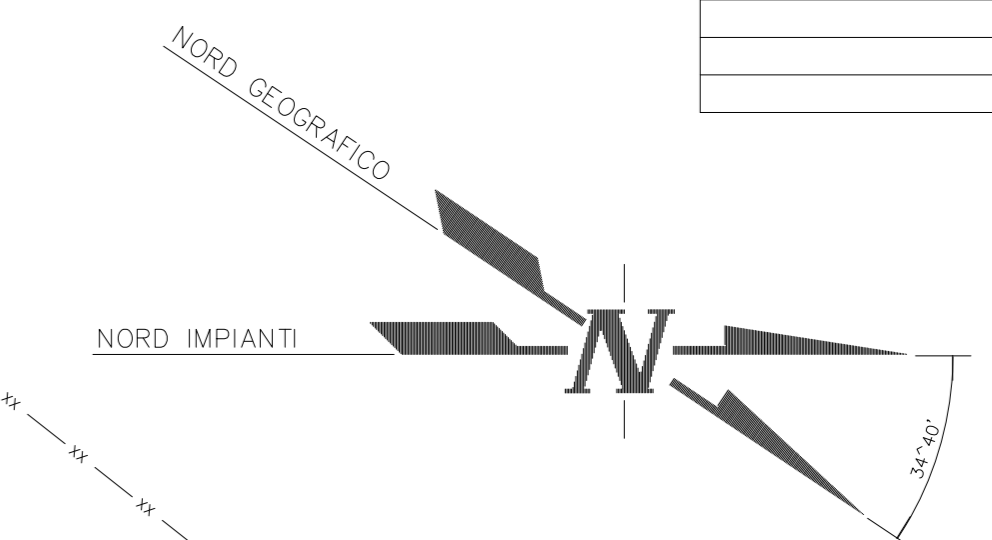

- LEGENDA:**
- : MEZZI CANTIERE DA INTERNO RAFFINERIA
 - : MEZZI CANTIERE DA ESTERNO
 - : AREA DI CANTIERE E DEPOSITO MATERIALE
 - : AREA DI MONTAGGIO

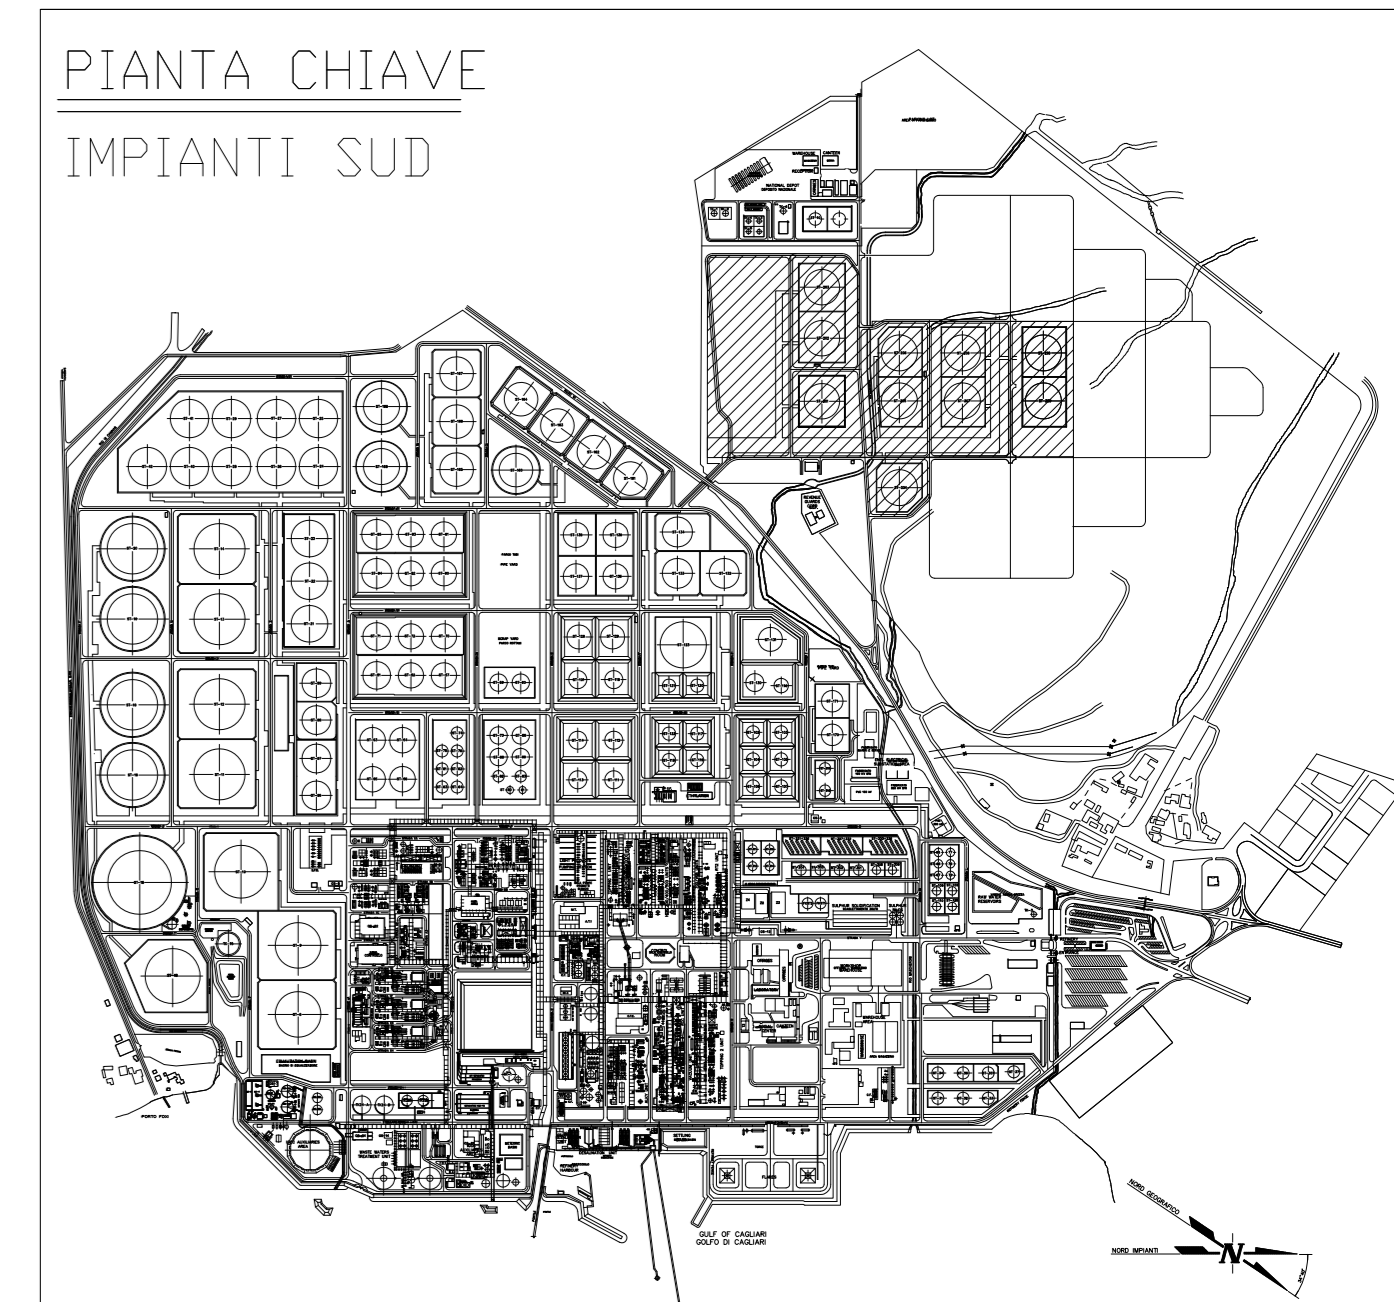

0	29-09-16	EMESSO PER PROGETTO DEFINITIVO	GIBRNO	CONTR.	APP.
Rev.	Data	Descrizione	Com. n°	Bis. n°	Appr.
idi INGEGNERIA DEGLI IDROCARBURI S.r.l. MILANO			V01-101-16	0901-GB-67205-A	
SARLUX SARAS Refining & Power			PARCO SERBATOI OVEST NUOVI SERBATOI ST 209 - ST 210		
PLANIMETRIA MOVIMENTAZIONE INTERNA					
Disegno eseguito in "autocad" evitare correzioni a mano. Il presente disegno è di proprietà della Sarus-SPA che ne tutelerà i diritti a termini di legge.					