


IN10809 - TOMBINO IDRAULICO FAUNISTICO - Km 25+593,51


Planimetria Particolare A  
Scala 1:250

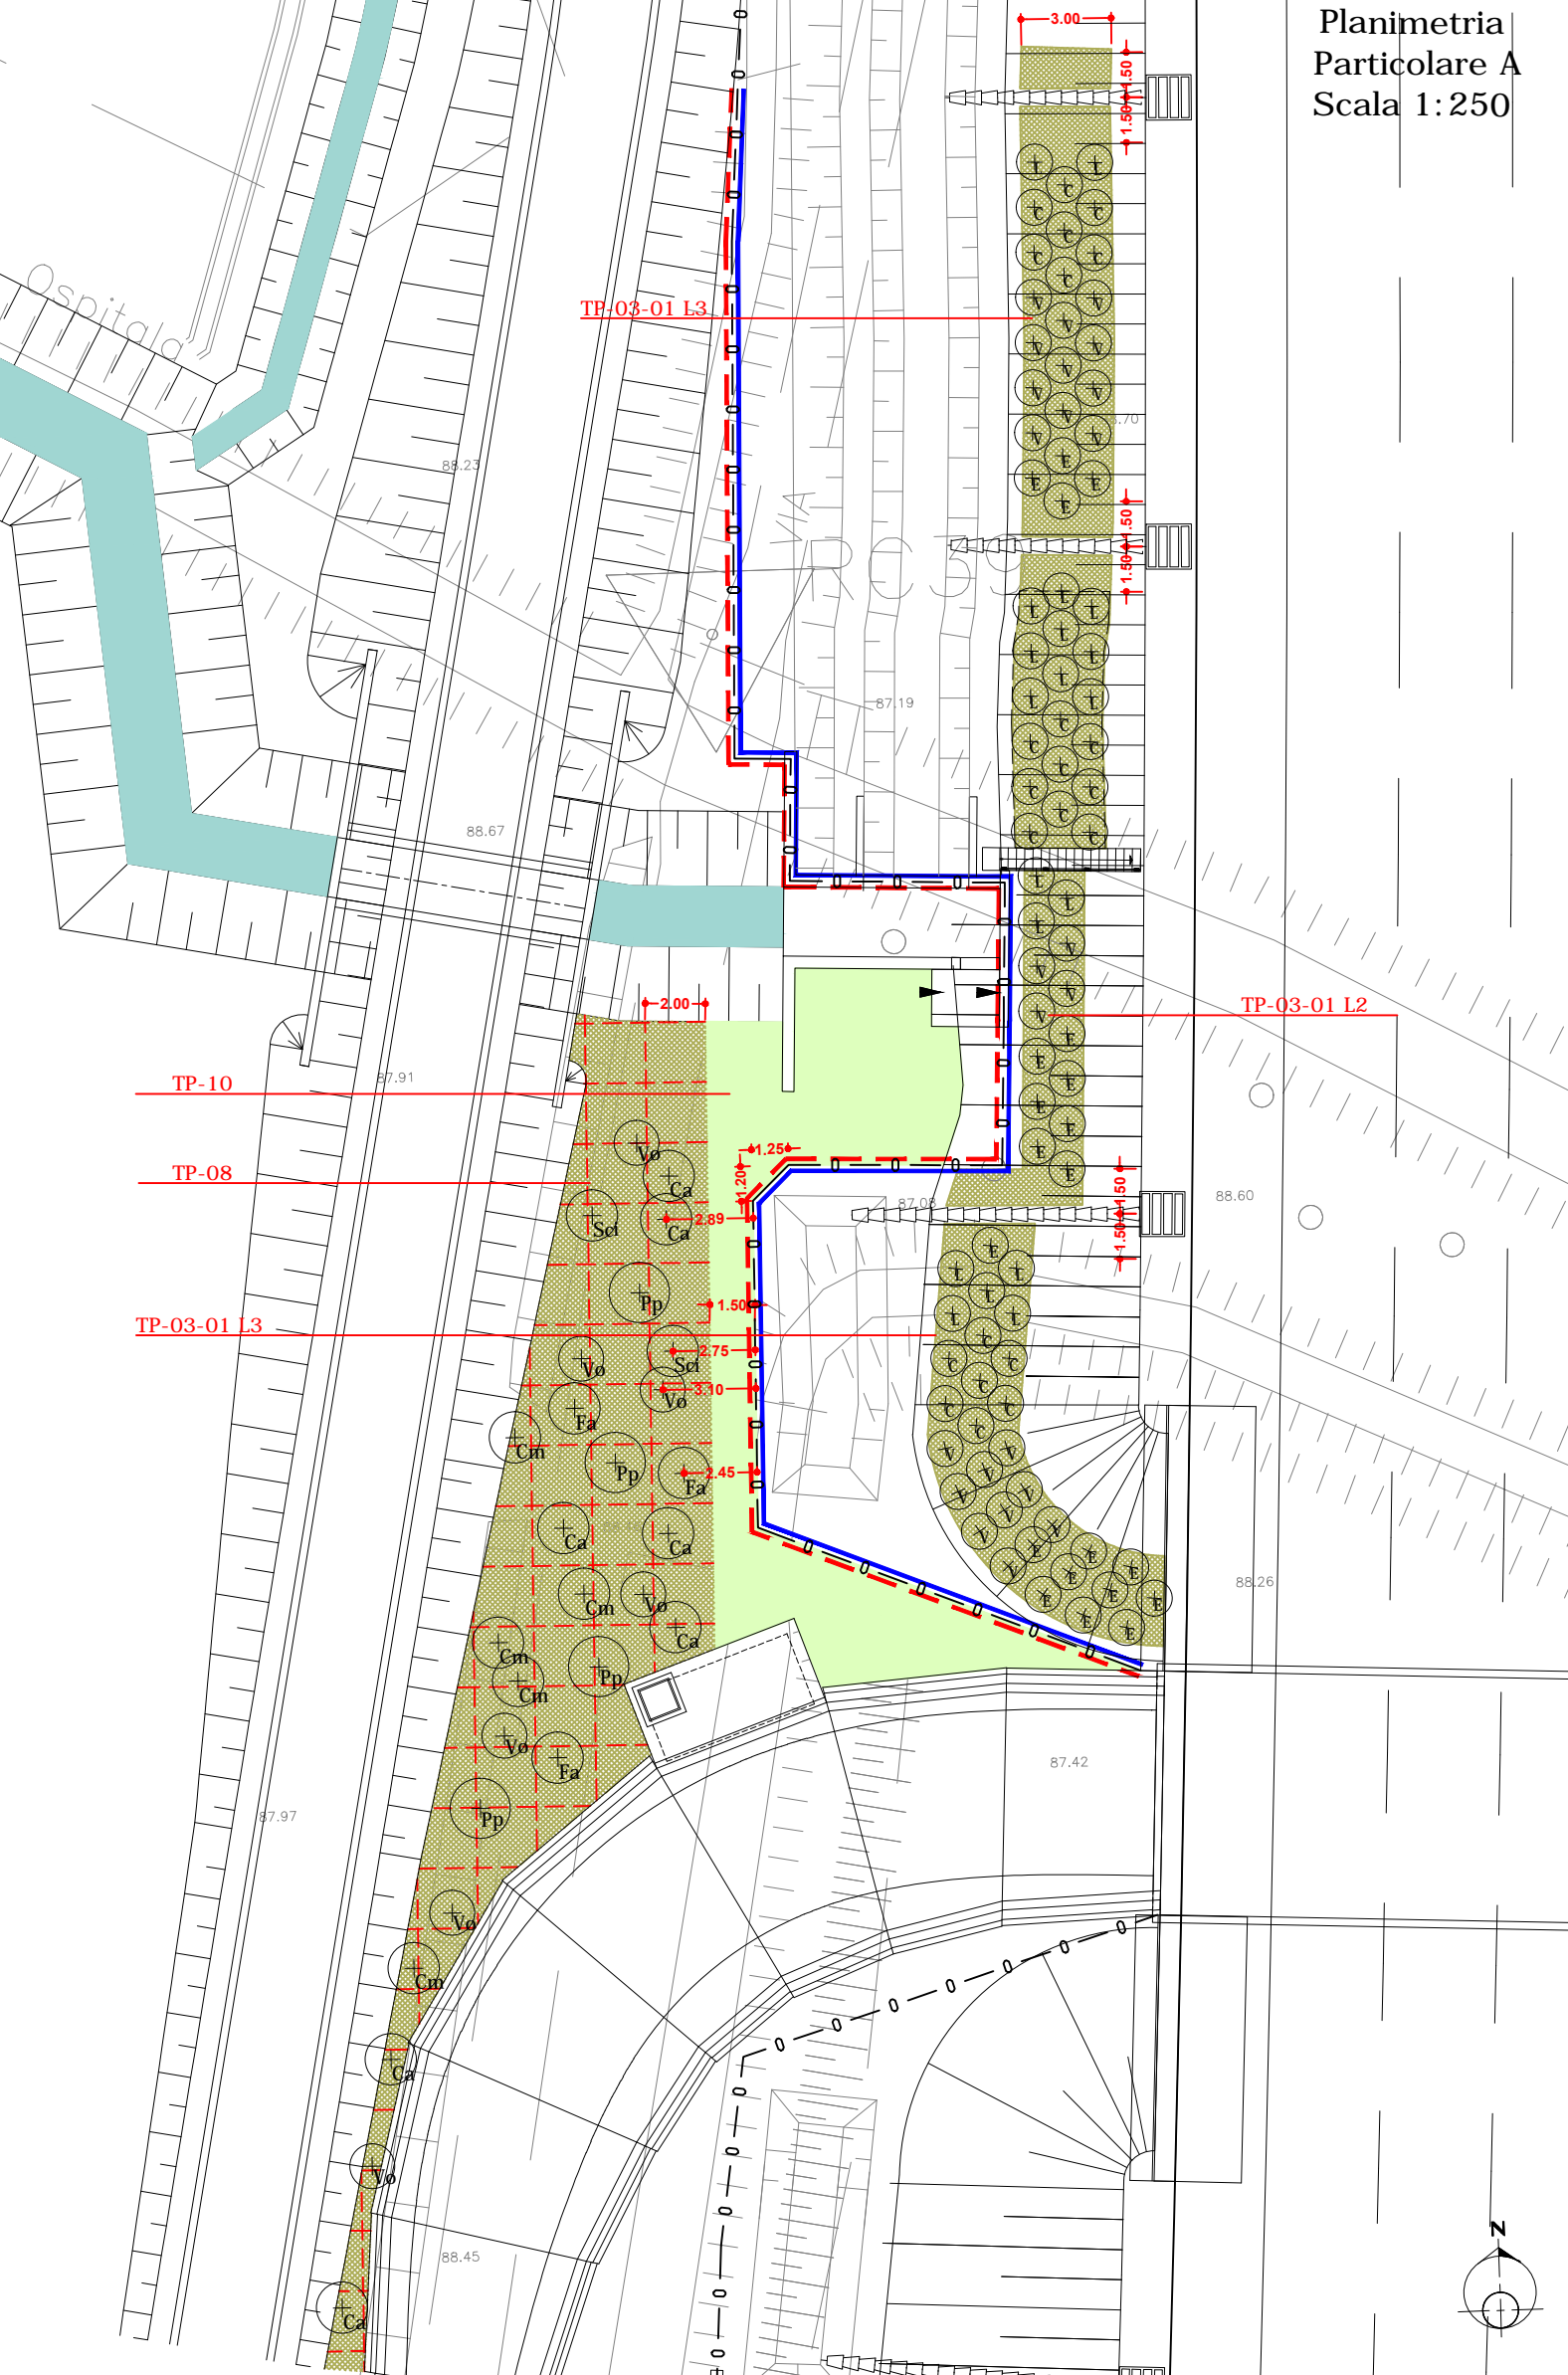


- LEGENDA Particolare A**
- telo ombreggiante ml 80
  - cannicciata ml 80
  - tronchi per attraversamento canali
  - ingresso passaggio faunistico
  - TP-10 prato stabile mq 100
  - terreno per cunicolo faunistico mc 11
- TP-08** Macchia arboreo-arbustiva mq 170
- Alberi III grandezza
  - Pyrus pyraeaster 4
  - Arbusti < 3m
  - Viburnum opulus 7
  - Arbusti > 3m
  - Ca Corylus avellana 7
  - Cm Crataegus monogyna 5
  - F Frangula alnus 3
  - S Salix cinerea 2
- TP-03-01** Fascia arbustiva H<3m mq 100
- specie arbustive <3m
  - C Cornus sanguinea 25
  - L Ligustrum vulgare 25
  - E Euonymus europaeus 25
  - V Viburnum lantana 25

IN10809 - TOMBINO IDRAULICO FAUNISTICO - Km 25+593,51


Planimetria Particolare B  
Scala 1:250

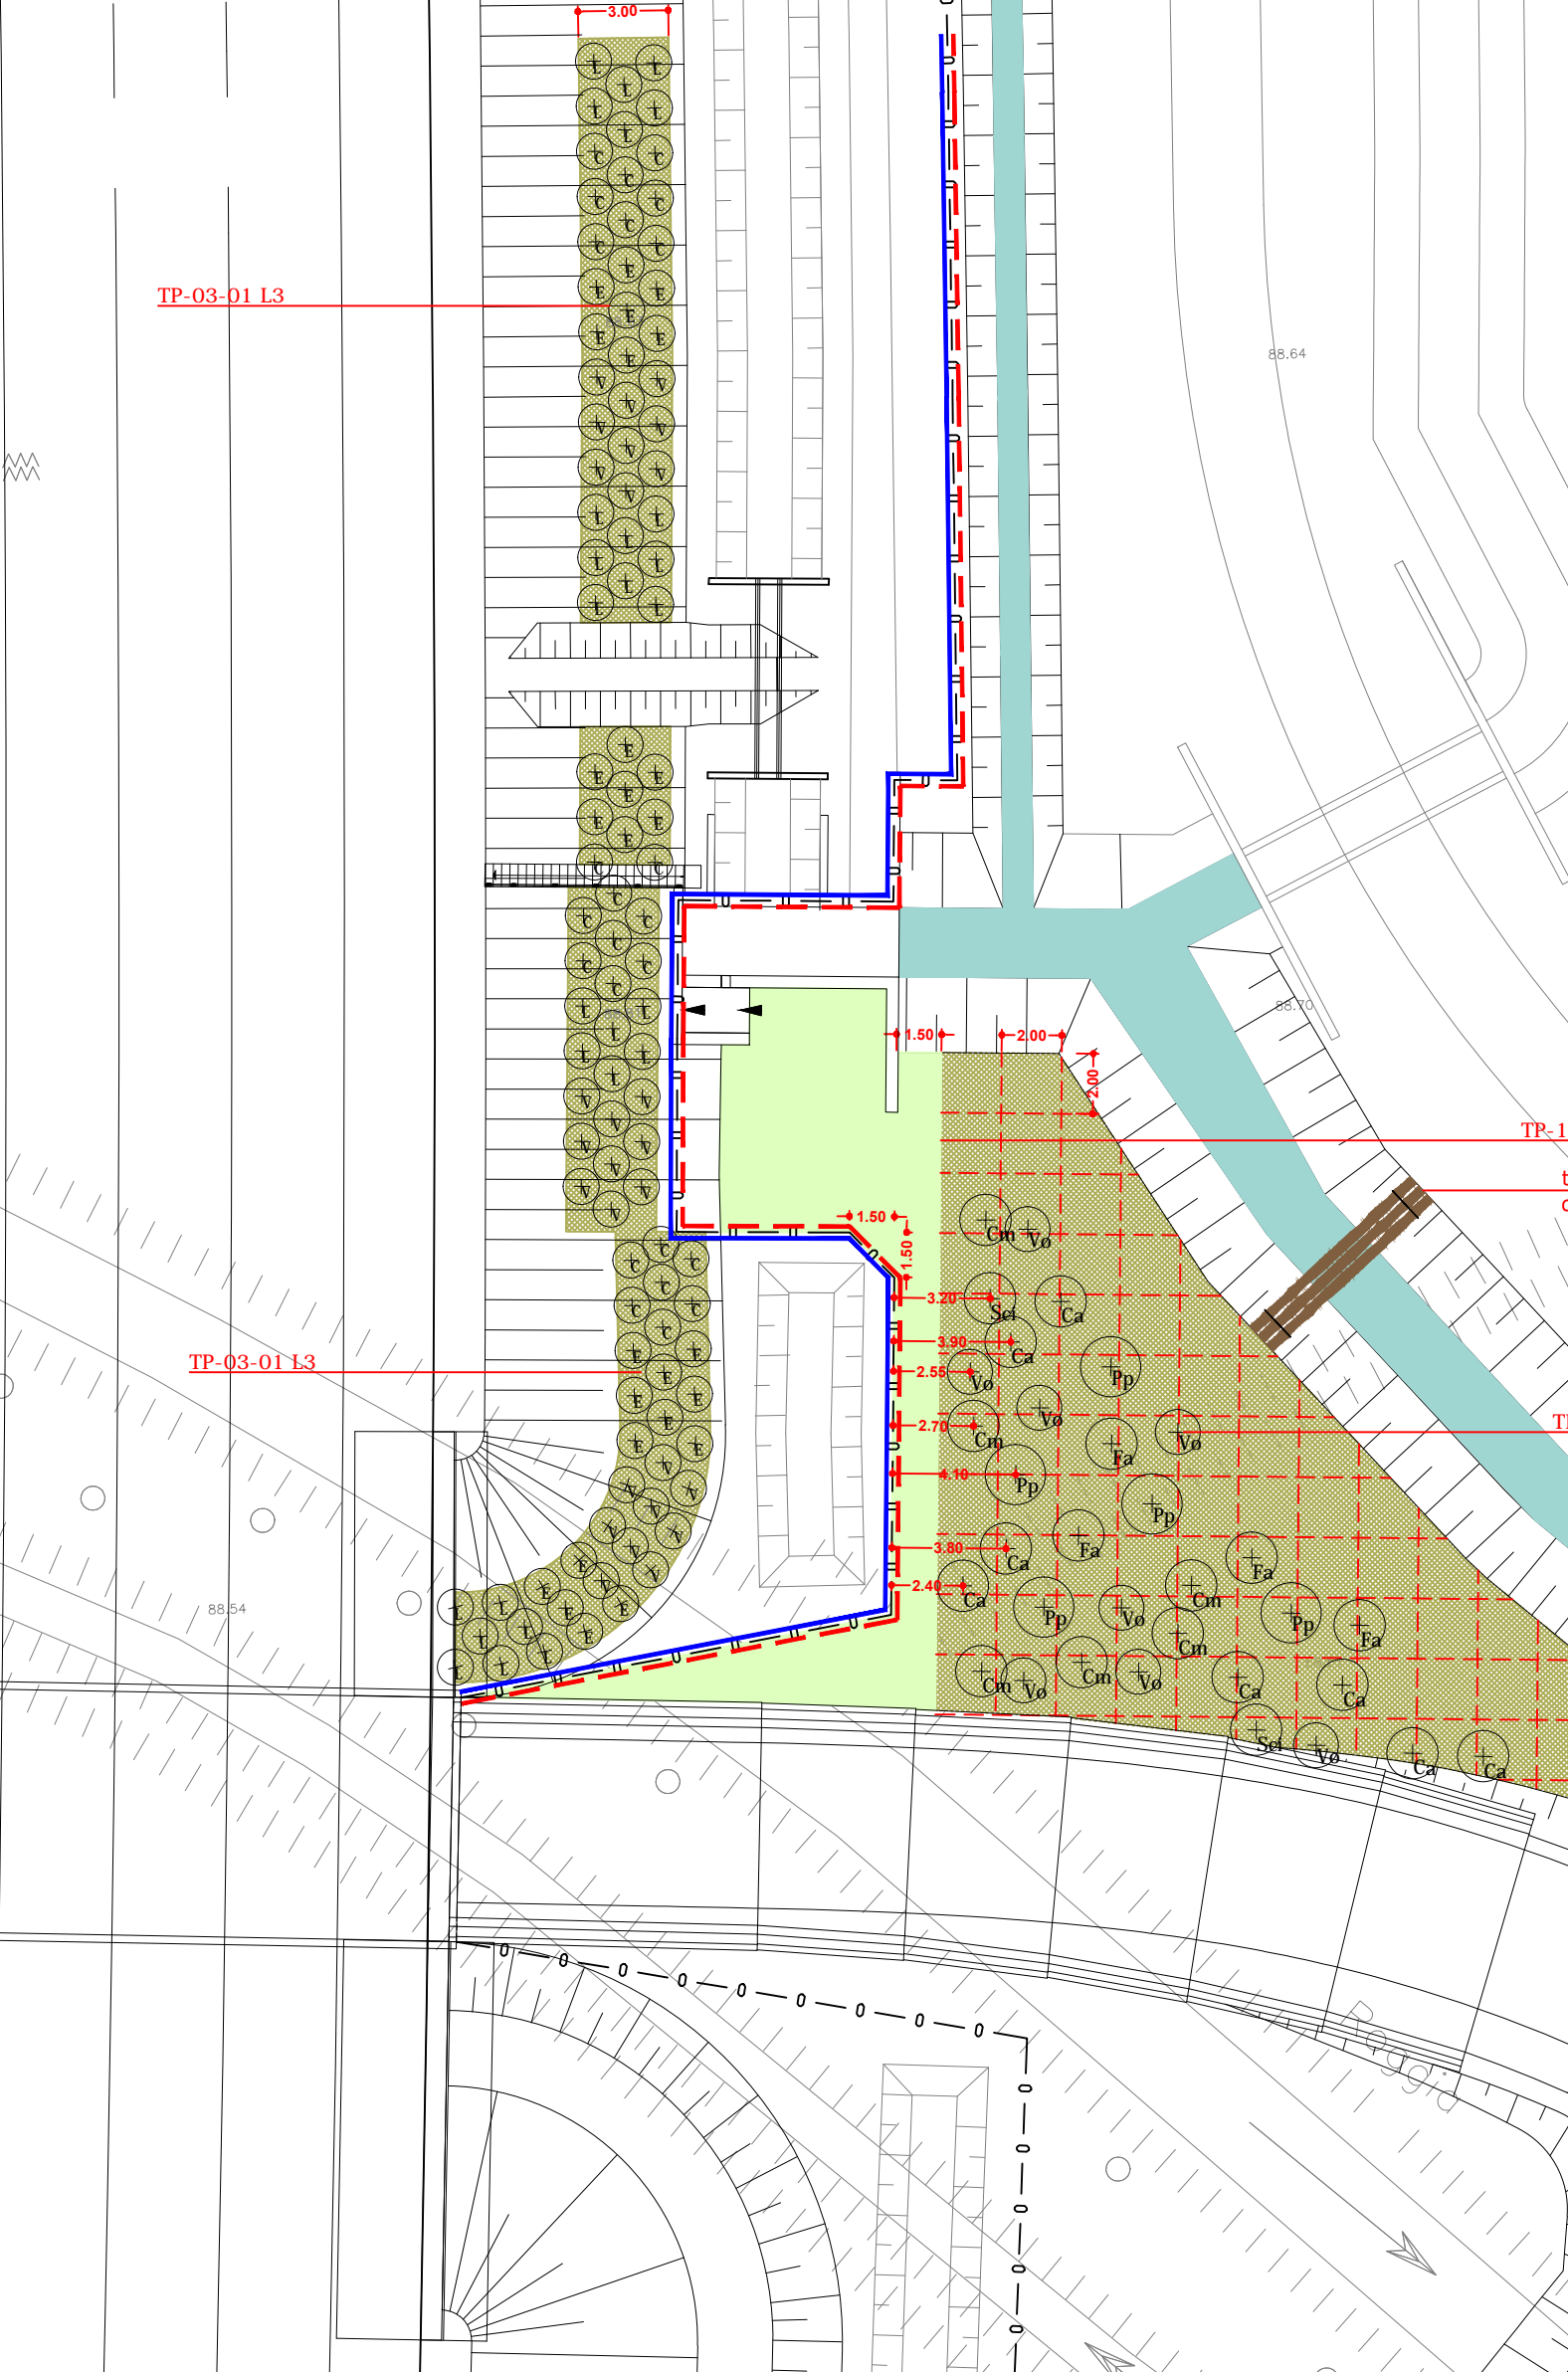


- LEGENDA Particolare B**
- telo ombreggiante ml 80
  - cannicciata ml 80
  - tronchi per attraversamento canali ml 7,30
  - ingresso passaggio faunistico
  - TP-10 prato stabile mq 100
  - terreno per cunicolo faunistico mc 11
- TP-08** Macchia arboreo-arbustiva mq 180
- Alberi III grandezza
  - Pyrus pyraeaster 5
  - Arbusti < 3m
  - Viburnum opulus 6
  - Arbusti > 3m
  - Ca Corylus avellana 8
  - Cm Crataegus monogyna 6
  - F Frangula alnus 4
  - S Salix cinerea 2
- TP-03-01** Fascia arbustiva H<3m mq 160
- specie arbustive <3m
  - C Cornus sanguinea 27
  - L Ligustrum vulgare 27
  - E Euonymus europaeus 27
  - V Viburnum lantana 27

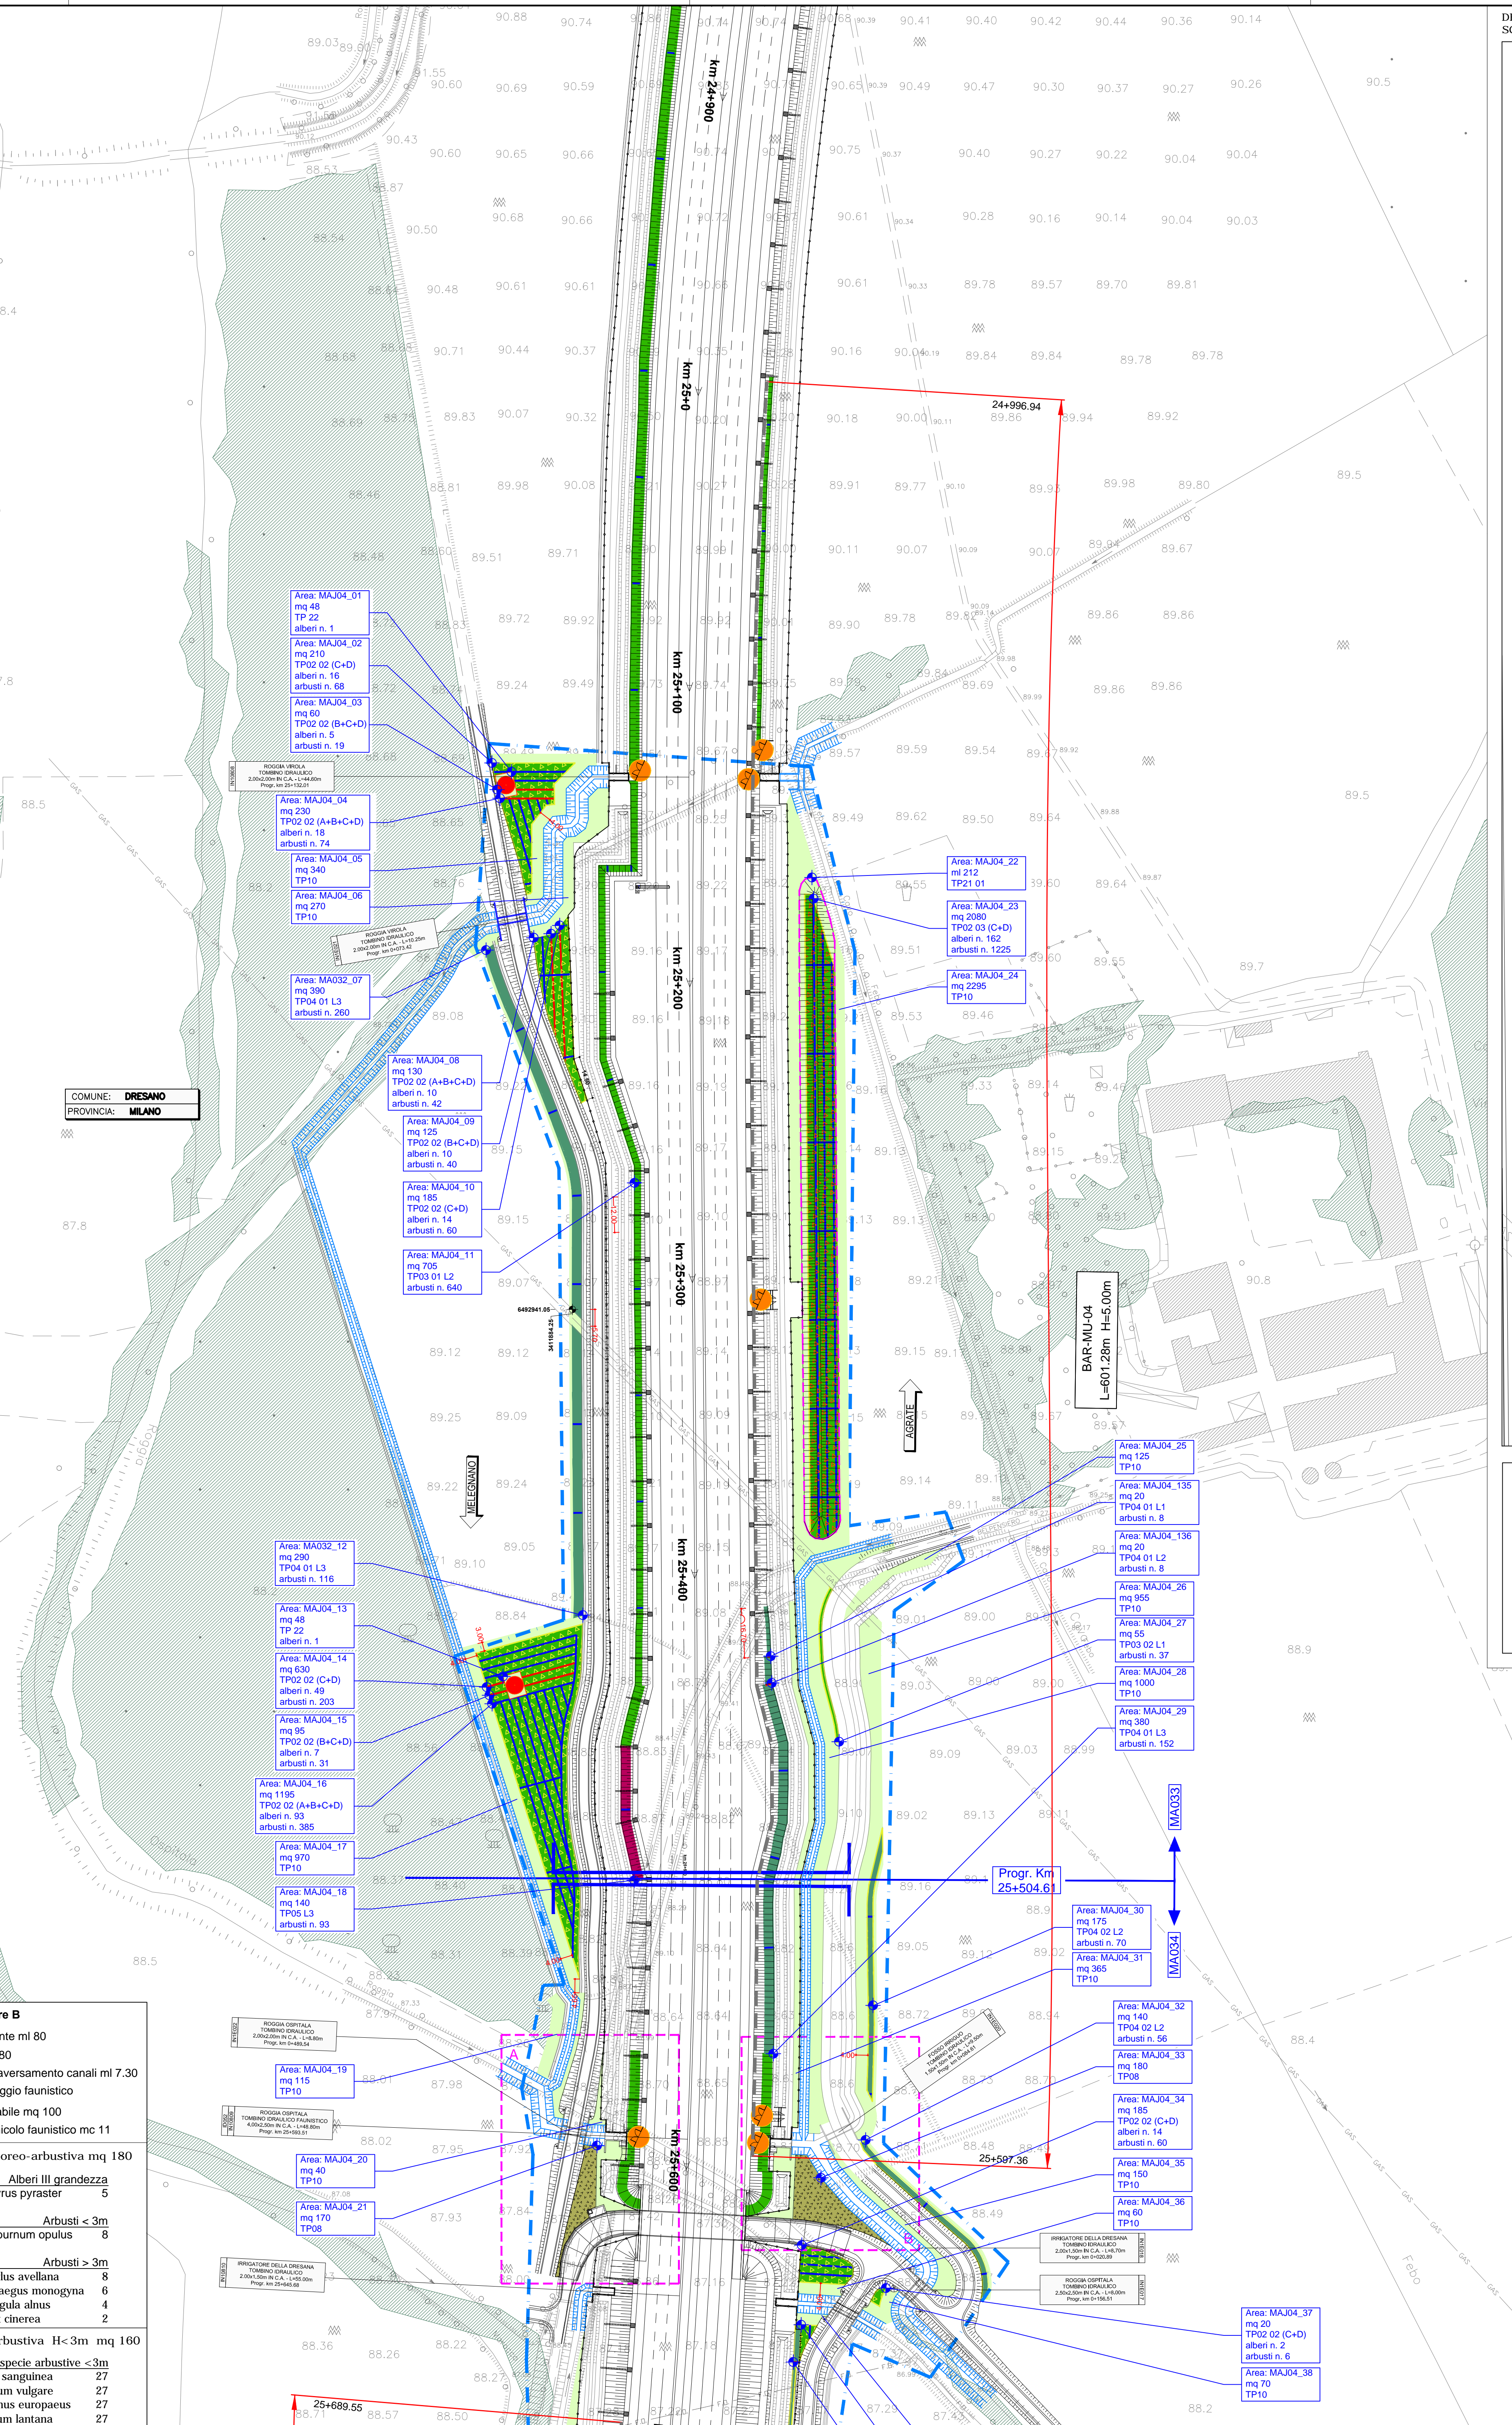

DETTAGLIO PLANIMETRICO MAJ04\_22 - TP 21-01  
Scala 1:500

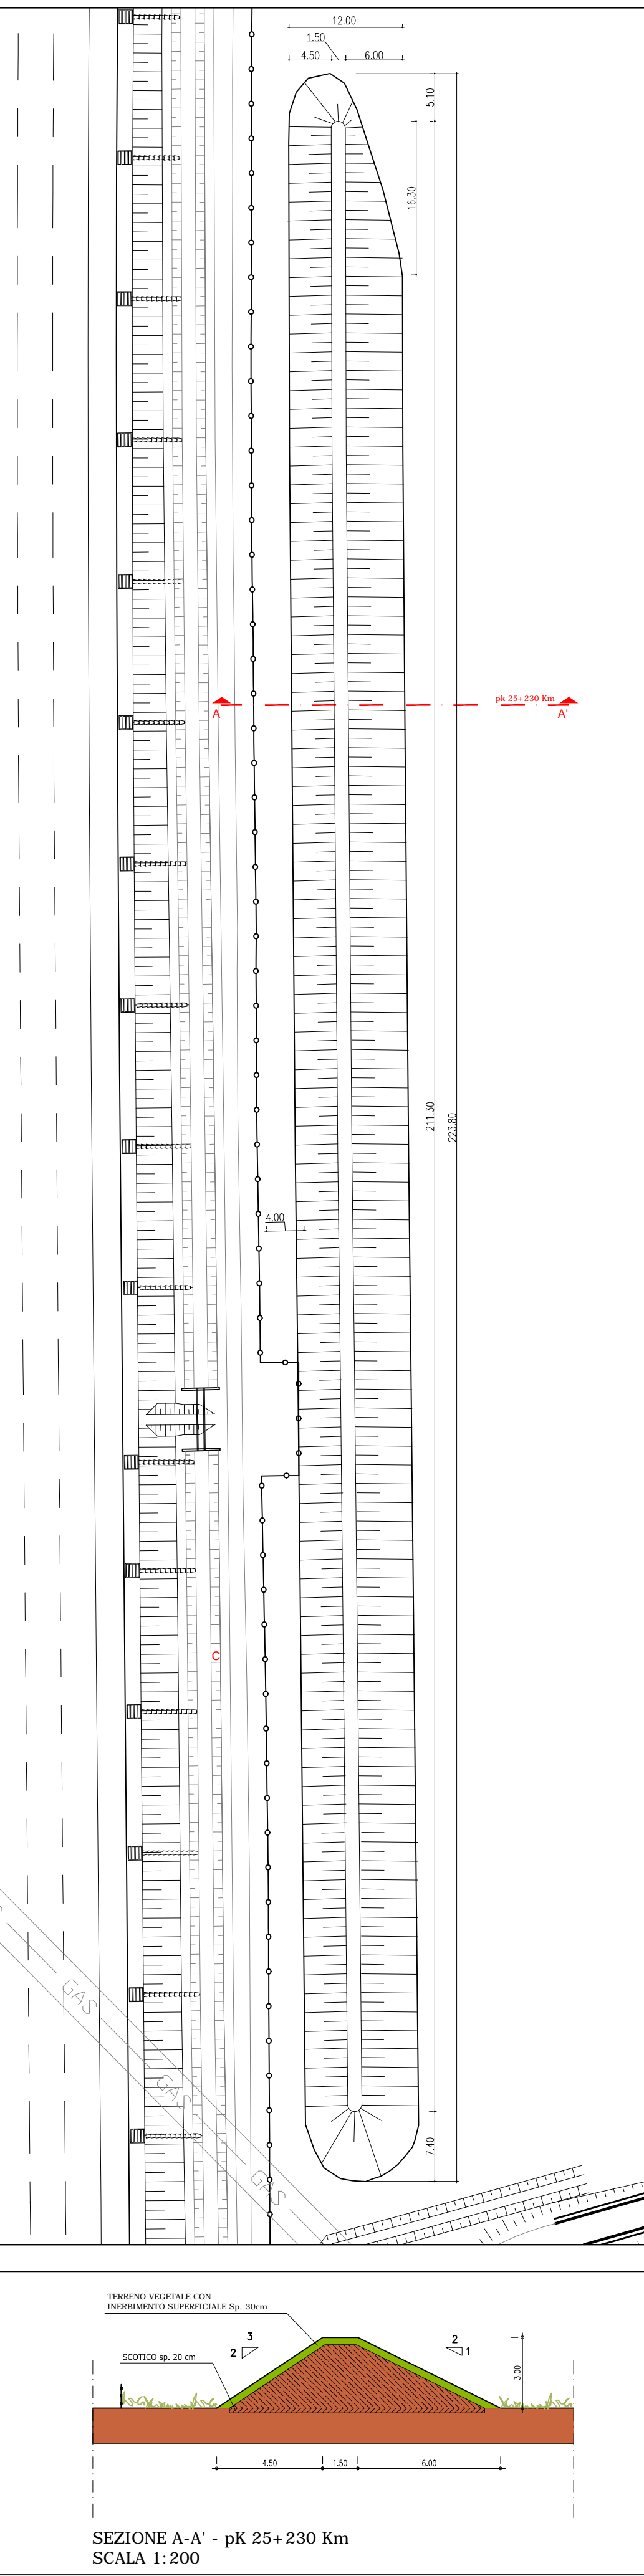

SEZIONE A-A' - pK 25+230 Km  
Scala 1:200

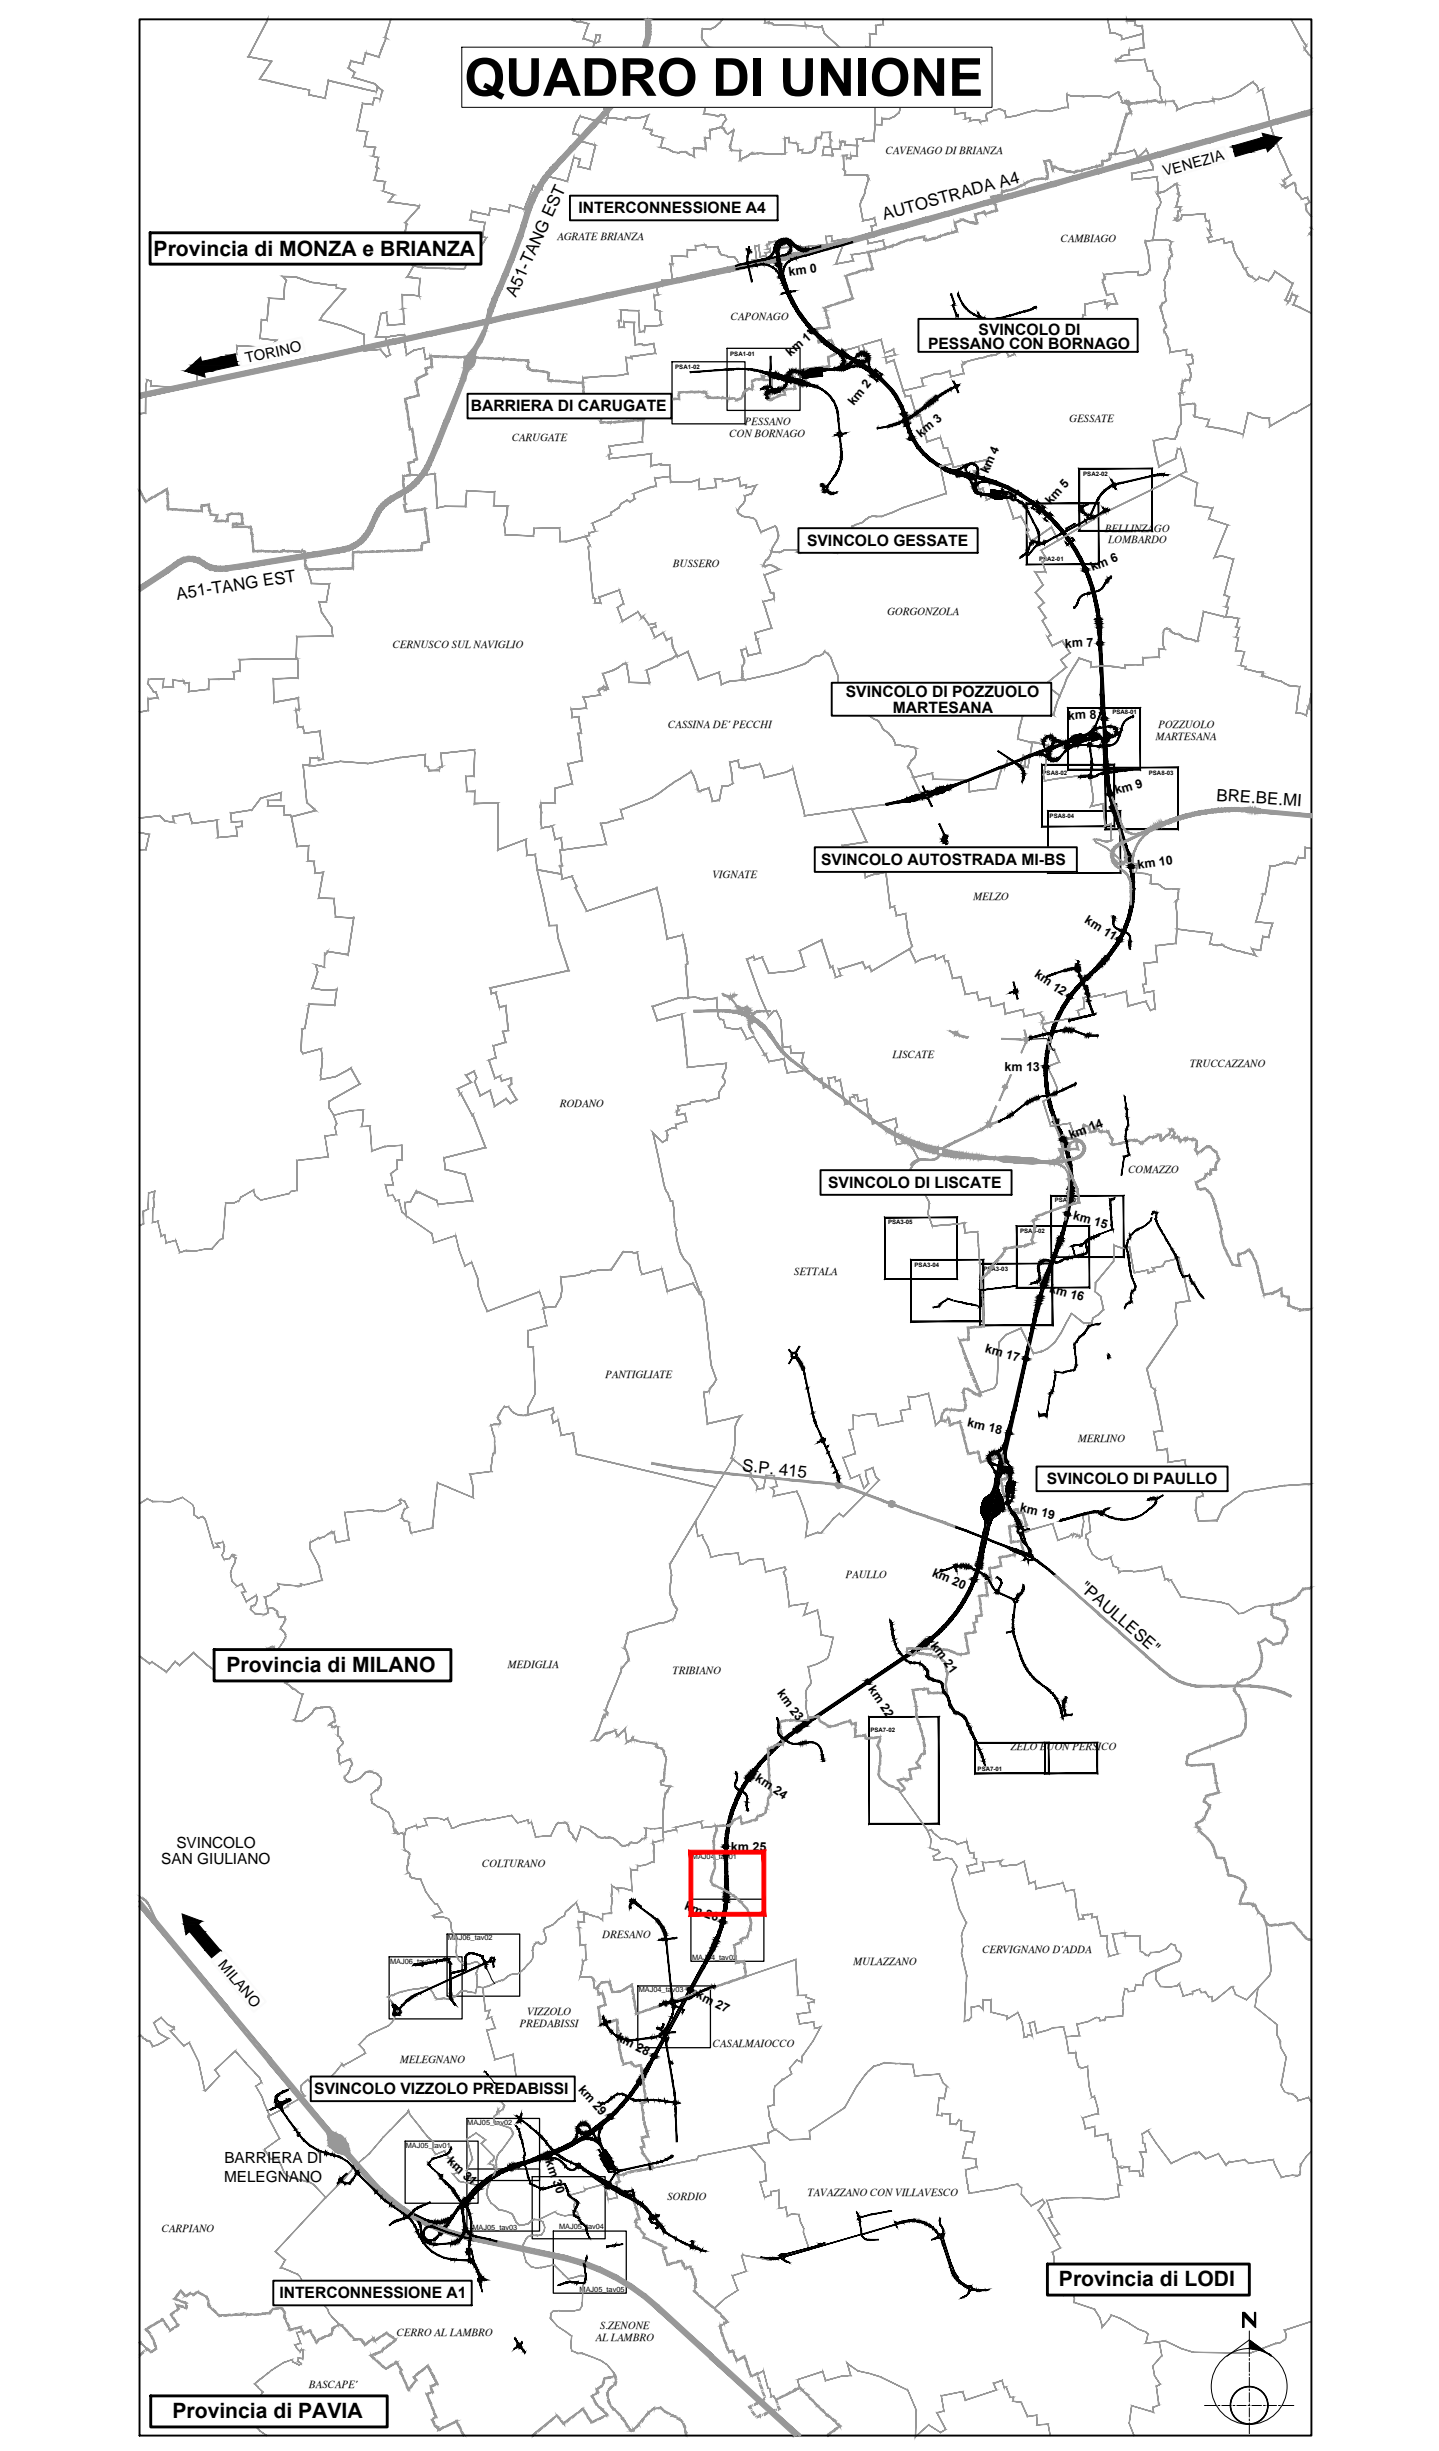

- LEGENDA INTERVENTI DI PROGETTO AMBIENTALE - OPERE A VERDE DI MITIGAZIONE - PROGETTO AMBIENTALE**
- TP 01-01 Soggetti arborei singoli o a filare
  - TP 01-02 Soggetti arborei singoli o a filare
  - TP 01-03 Soggetti arborei singoli o a filare
  - TP 02-01 Formazione arboreo-arbustiva - Consociazione Plantabile
  - TP 02-02 Formazione arboreo-arbustiva - Consociazione Ripante
  - TP 02-03 Formazione arboreo-arbustiva - Consociazione Prato effetto
  - TP 03-01 Formazione arbustiva di arbusti H<3m - Consociazione Plantabile
  - TP 03-02 Formazione arbustiva di arbusti H<3m - Consociazione Ripante
  - TP 03-03 Formazione arbustiva di arbusti H<3m - Consociazione Plantabile
  - TP 04-01 Formazione arbustiva di arbusti H<3m - Consociazione Plantabile
  - TP 04-02 Formazione arbustiva di arbusti H<3m - Consociazione Ripante
  - TP 05 Formazione arbustiva con arbusti ornamentali
  - TP 06 Arbusti rampicanti
  - TP 07-01 Formazione bosco - Consociazione Plantabile
  - TP 07-02 Formazione bosco - Consociazione Ripante
  - TP 08 Macchia arboreo-arbustiva di interesse faunistico
  - TP 09 Rotazione
  - TP 10 Prato stabile
  - TP 11 Specie erbacee igrofile
  - TP 12 Passaggio faunistico in sottovia - scollatore idraulico
  - TP 13 Passaggio faunistico in sovravia - ponte canale
  - TP 01-01 Soggetti arborei singoli o a filare
  - TP 01-02 Soggetti arborei singoli o a filare
  - TP 01-03 Soggetti arborei singoli o a filare
  - TP 21-01-02/03 Dune di mitigazione
  - TP 21-01-02/03 Dune di mitigazione
  - TP 22 Soggetti arborei singoli, a filare o a gruppi
  - TP 23 Soggetti arborei singoli, a filare o a gruppi
**TABELLA DI TRACCIAMENTO**

Punto di innalzamento	X	Y
MAJ04_01	3411863.62	6493122.82
MAJ04_02	3411857.03	6493125.82
MAJ04_03	3411858.78	6493116.82
MAJ04_04	3411859.75	6493113.89
MAJ04_05	3411855.02	6493062.54
MAJ04_06	3411871.16	6493066.72
MAJ04_07	3411877.02	6493068.09
MAJ04_08	3411879.92	6493070.87
MAJ04_09	3411905.25	6492983.87
MAJ04_10	3411867.78	6492937.66
MAJ04_11	3411860.74	6492916.94
MAJ04_12	3411865.27	6492913.33
MAJ04_13	3411856.17	6492910.57
MAJ04_14	3411857.08	6492907.68
MAJ04_15	3411905.12	6492747.56
MAJ04_16	3411892.54	6492658.31
MAJ04_17	3411965.25	6493087.09
MAJ04_18	3411965.81	6493079.96
MAJ04_19	3411974.43	6492794.79
MAJ04_20	3411954.72	6492768.11
MAJ04_21	3411955.99	6492705.70
MAJ04_22	3411963.38	6492660.22
MAJ04_23	3411968.28	6492647.42
MAJ04_24	3411961.79	6492624.63
MAJ04_25	3411990.27	6492610.11
MAJ04_26	3411951.30	6492603.80
MAJ04_27	3411951.60	6492614.70

**TANGENZIALE EST ESTERNA DI MILANO**  
CONCESSIONI AUTOSTRADALI LOMBARDE

**PROGETTO ESECUTIVO**  
LOTTO C

**INTERVENTI DI INSERIMENTO PAESISTICO - AMBIENTALE, RIPRISTINO E COMPENSAZIONI**

**PROGETTO SPECIALE AMBIENTALE N.4**  
"CAVO MAROCCO - COLOGNO - CASCINA VIROLO"  
PLANIMETRIA INTERVENTI COMPENSAZIONE AMBIENTALE  
TAVOLA 1

**IL PROGETTISTA**  
LANDE S.r.l.  
Dott. Arch. Pasquale Pisano  
C.so Adriatico di Napoli  
n. 405  
00187 Roma

**IL CONCESSIONARIO**  
Tangenziale Esterna

**IL DIRETTORE DEI LAVORI**  
Dott. Ing. Rocco Magri

NO. INV.	DATA	DESCRIZIONE	ELABORAZIONE PROGETTUALE	CONTR.	APPROV.
B	15/07/2014	ISTRUTTORIA CALTE	D. STRINO	E. SCARANO	P. PISANO
A	30/04/2014	EMISSIONE	D. STRINO	E. SCARANO	P. PISANO

**IDENTIFICAZIONE LABORATORIO**

NO. INV.	DATA	DESCRIZIONE	ELABORAZIONE PROGETTUALE	CONTR.	APPROV.
C4.0.1	E	C	A	C	A
MAJ04_01	I	A	P	I	B

1:507/2014  
Scala: 1:1000