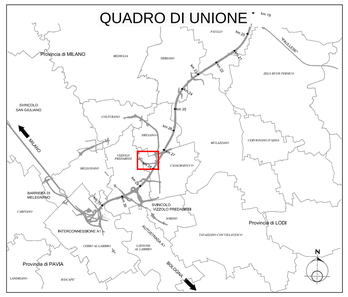

LEGENDA:

Corsi d'acqua deviati (progetto idraulico)

Barriera antirumore (progetto mitigazione acustica)

OPERE A VERDE - PROGETTO AMBIENTALE

TP 01 01 Soggetti arborei forestali a filare
TP-01-01 (C) Filare forestale Planiziale di III grandezza

TP 01 03 Soggetti arborei pronto effetto a filare
TP-01-03 (B) a Filare singolo arboreo Pronto effetto di II grandezza

TP 02 01 Formazione arboreo-arbustiva forestale
TP-02-01 (C+D) Formazione arboreo-arbustiva forestale Planiziale di alberi di III grandezza + Arbusti misti

TP 02 02 Formazione arboreo-arbustiva forestale
TP-02-02 (A+D) Formazione arboreo-arbustiva forestale Ripariale di alberi di I grandezza + Arbusti misti
TP-02-02 (B+D) Formazione arboreo-arbustiva forestale Ripariale di alberi di II grandezza + Arbusti misti
TP-02-02 (C+D) Formazione arboreo-arbustiva forestale Ripariale di alberi di III grandezza + Arbusti misti

TP 03 01 Formazione arbustiva di arbusti H<3m
TP-03-01L1 Formazione arbustiva Planiziale di arbusti H<3m Larghezza 1 m
TP-03-01L2 Formazione arbustiva Planiziale di arbusti H<3m Larghezza 2 m
TP-03-01L3 Formazione arbustiva Planiziale di arbusti H<3m Larghezza 3 m

TP 03 02 Formazione arbustiva di arbusti H<3m
TP-03-02L1 Formazione arbustiva Ripariale di arbusti H<3m Larghezza 1 m
TP-03-02L2 Formazione arbustiva Ripariale di arbusti H<3m Larghezza 2 m
TP-03-02L3 Formazione arbustiva Ripariale di arbusti H<3m Larghezza 3 m

TP 04 01 Formazione arbustiva di arbusti H>3m
TP-04-01L3 Formazione arbustiva Planiziale di arbusti H>3m Larghezza 3 m

TP 04 02 Formazione arbustiva di arbusti H>3m
TP-04-02L1 Formazione arbustiva Ripariale di arbusti H>3m Larghezza 1 m
TP-04-02L2 Formazione arbustiva Ripariale di arbusti H>3m Larghezza 2 m
TP-04-02L3 Formazione arbustiva Ripariale di arbusti H>3m Larghezza 3 m

TP 07 02 Formazione bosco/Macchia boscata

TP 09 Rotatorie
TP-09-01 Rotatoria tipo R1
TP-09-02 Rotatoria tipo R2

TP 10 Prato stabile polifita

TP 11 Specie erbacee igrofile

Mitigazione ambientale altre wbs

CH... Limite progetti speciali ambientali

Griglia di tracciamento moduli d'impianto

Origine di riferimento (x-y) griglia di tracciamento

Limite di separazione tipologici

N.B. Le specie vegetali costituenti i tipologici ambientali e le relative quantità sono riportate nell'elaborato Dettagli costruttivi (C1661 - 1662 E C C23 MAW01 0 IA PC 001-002 B). Le dimensioni d'impianto delle specie vegetali sono riportate nella Relazione Descrittiva (C1658 E C C23 MAW01 0 IA RT 001 B)

CONCESSIONI AUTOSTRADALI LOMBARDE

tangenziale esterna

TANGENZIALE EST ESTERNA DI MILANO

CODICE C.U.P. I21B05000290007
CODICE C.I.G. 017107578C

PROGETTO ESECUTIVO

LOTTO C

INTERVENTI DI INSERIMENTO PAESISTICO - AMBIENTALE, RIPRISTINO E COMPENSAZIONI

Variante alla S.P.138 "Pandina" nell'abitato di Madonnina di Dresano (C23)
PLANIMETRIA INTERVENTI MITIGAZIONE AMBIENTALE
TAVOLA 1

IL PROGETTISTA
LANDE S.r.l.
Dott. Arch. Pasquale Pisano
Ordine Architetti di Napoli
n. 4925

LANDE S.r.l.
Dott. Ing. Enrico Zorgati
Ordine Ingegneri di Padova
n. 2259

CONSORZIO COSTRUTTORI TEEM
IL DIRETTORE TECNICO
Dott. Ing. Roberto Maggi

RESPONSABILE INTEGRAZIONE PRESTAZIONI SPECIALISTICHE
Dott. Ing. Piero Mazzola
Ordine Ingegneri Milano
n. 18614

IL CONCEDENTE
CONCESSIONI AUTOSTRADALI LOMBARDE

IL CONCESSIONARIO
tangenziale esterna

IL DIRETTORE DEI LAVORI

EM.REV.	DATA	DESCRIZIONE	ELABORAZIONE PROGETTUALE	CONTR.	APPROV.
B	15/06/2012	Istruttoria CALITE	D. STRINO	E. SCARANO	P. PISANO
A	30/01/2012	EMISSIONE	D. STRINO	E. SCARANO	P. PISANO

IDENTIFICAZIONE ELABORATO

NUM. PROG.	FASE	LOTTO	ZONA	OPERA	TIPO OPERA	AMBITO	TIPO ELABORATO	PROGRESSIVA	REV.	DATA: 15/06/2012
C1660	E	C	C23	MAW01	0	IA	P1	0001	B	SCALA: 1:1000

IL PRESENTE DOCUMENTO NON POTRA' ESSERE COPIATO, RIPRODOTTO O ALTRIMENTI PUBBLICATO, IN TUTTO O IN PARTE, SENZA IL CONSENSO SCRITTO DELLA TANGENZIALE ESTERNA S.P.A. SONO UTILIZZI NON AUTORIZZATI SARA' PERSEGUITO A NORMA DI LEGGE
THIS DOCUMENT MAY NOT BE COPIED, REPRODUCED OR PUBLISHED, EITHER IN PART OR IN ITS ENTIRETY, WITHOUT THE WRITTEN PERMISSION OF TANGENZIALE ESTERNA S.P.A., UNAUTHORIZED USE WILL BE PROSECUTED BY LAW