




FILARE ARBOREI			
TP - 01 - 01 (C)			
III GRANDIEZZA (C)			
n.	COMPOSIZIONE VEGETALE	<3m	n.
Dimensioni:		larghezza: 3.00m	
SCHEDA TIPOLOGICA		Quantità e dimensioni d'impianto: 5 alberi ogni stanza, 14.50 cm per TP02 TOTALE: 70 alberi	

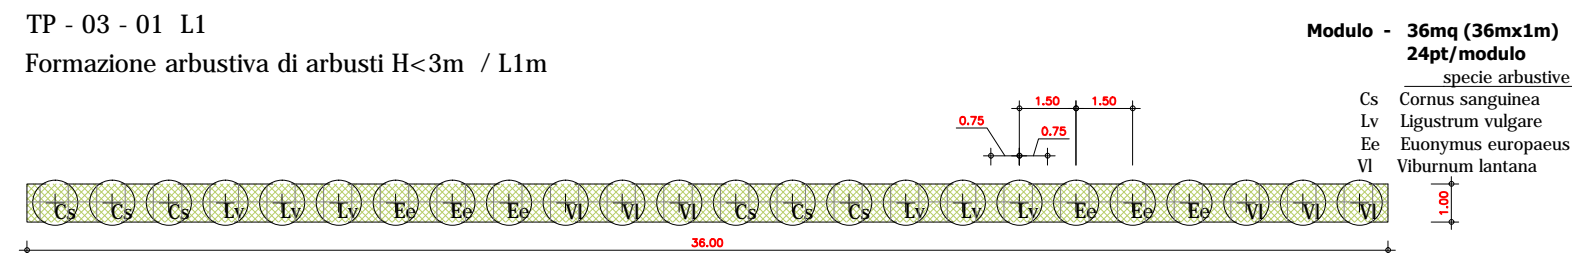



FORMAZIONE ARBUSTIVA DI ARBUSTI H <3m			
TP - 03 - 01 / L1			
n.	COMPOSIZIONE VEGETALE	<3m	n.
Dimensioni:		3x1m/3m modulo	

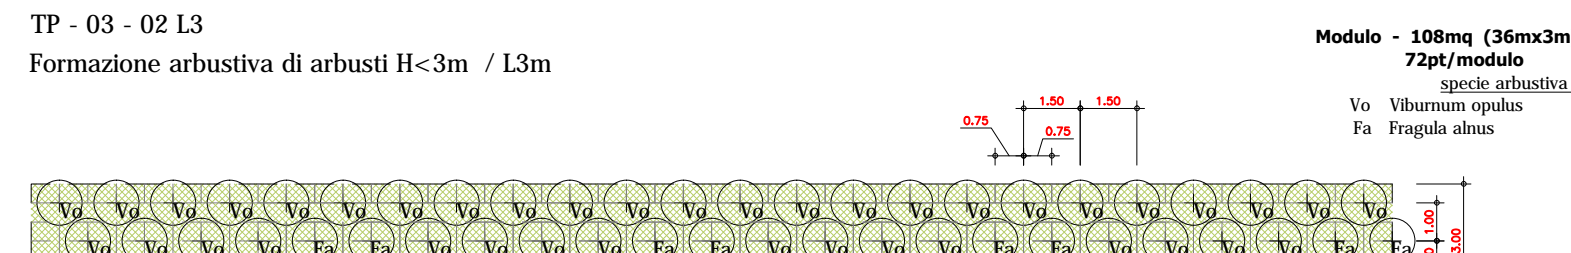


FORMAZIONE ARBUSTIVA DI ARBUSTI H <3m			
TP - 03 - 02 / L3			
n.	COMPOSIZIONE VEGETALE	<3m	n.
Dimensioni:		1.50x1.50m modulo	

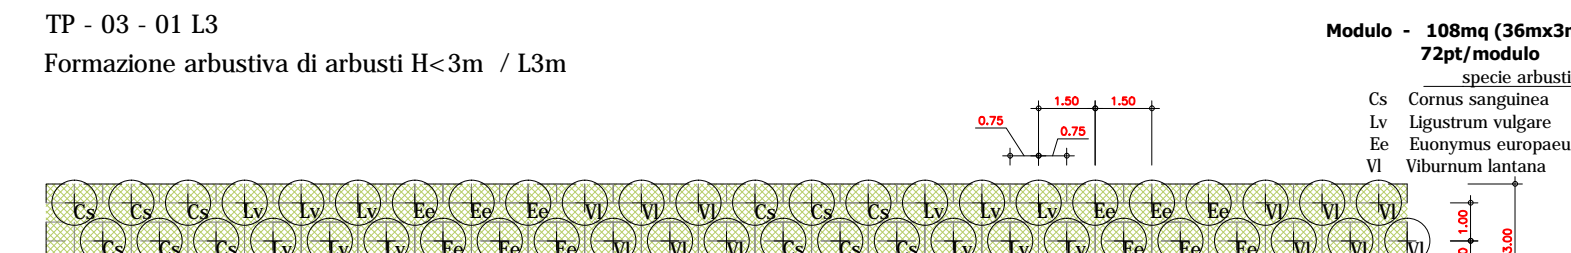


FORMAZIONE ARBUSTIVA DI ARBUSTI H <3m			
TP - 03 - 01 / L3			
n.	COMPOSIZIONE VEGETALE	<3m	n.
Dimensioni:		3x1m/3m modulo	

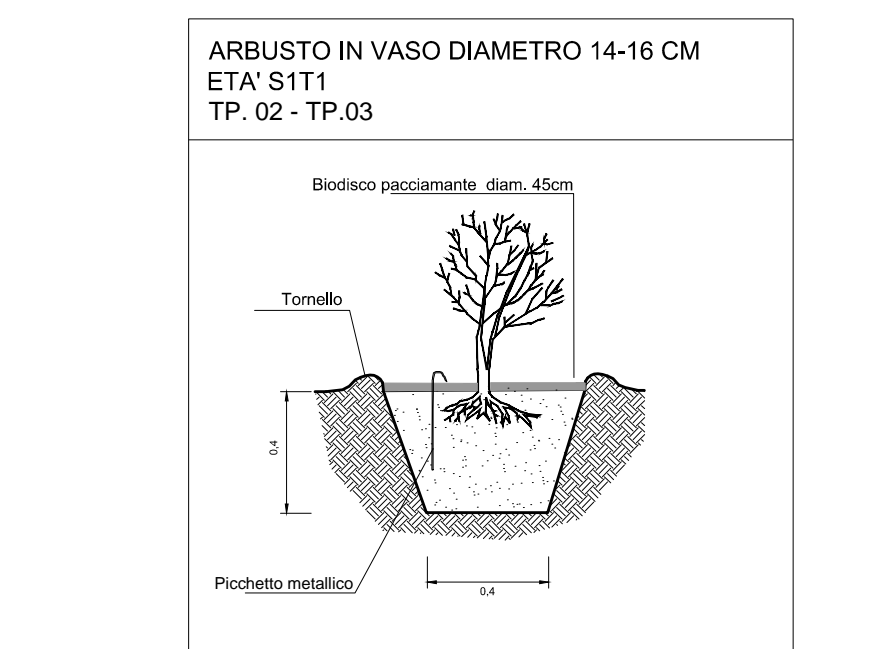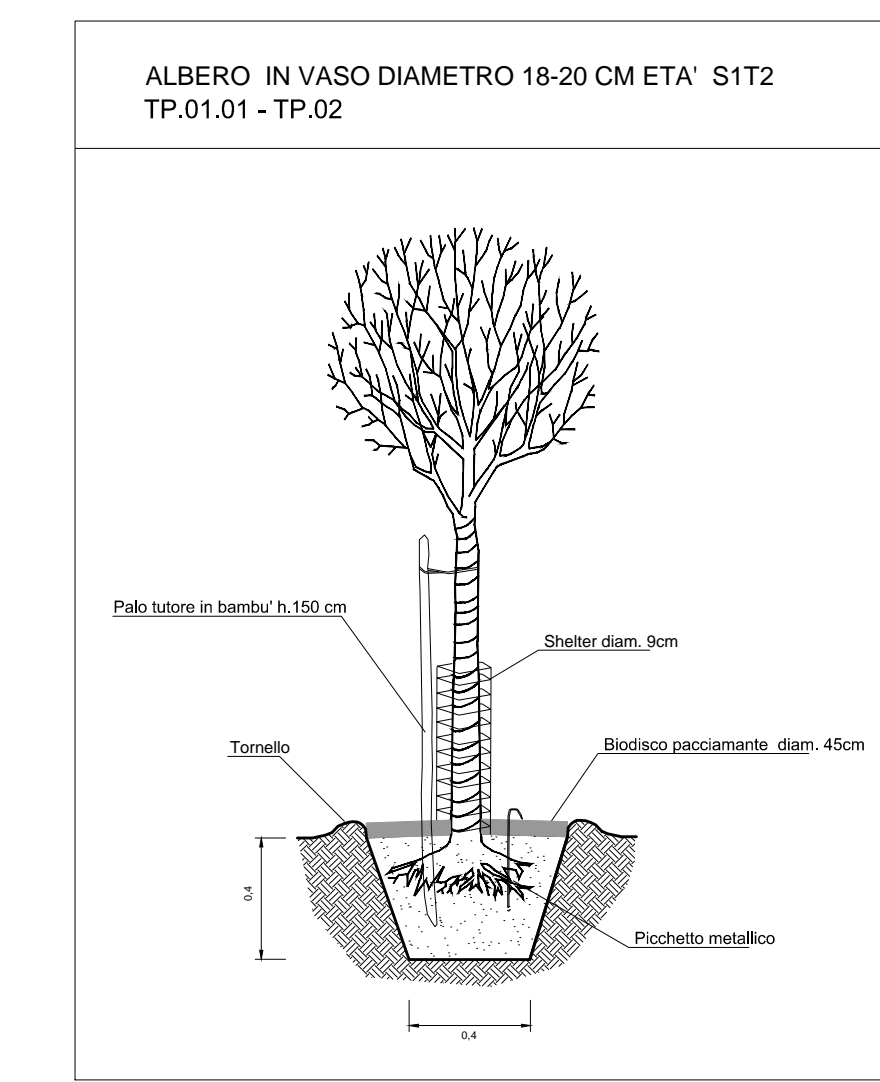


Stralcio planimetrico A scala 1:200 pk 0+300

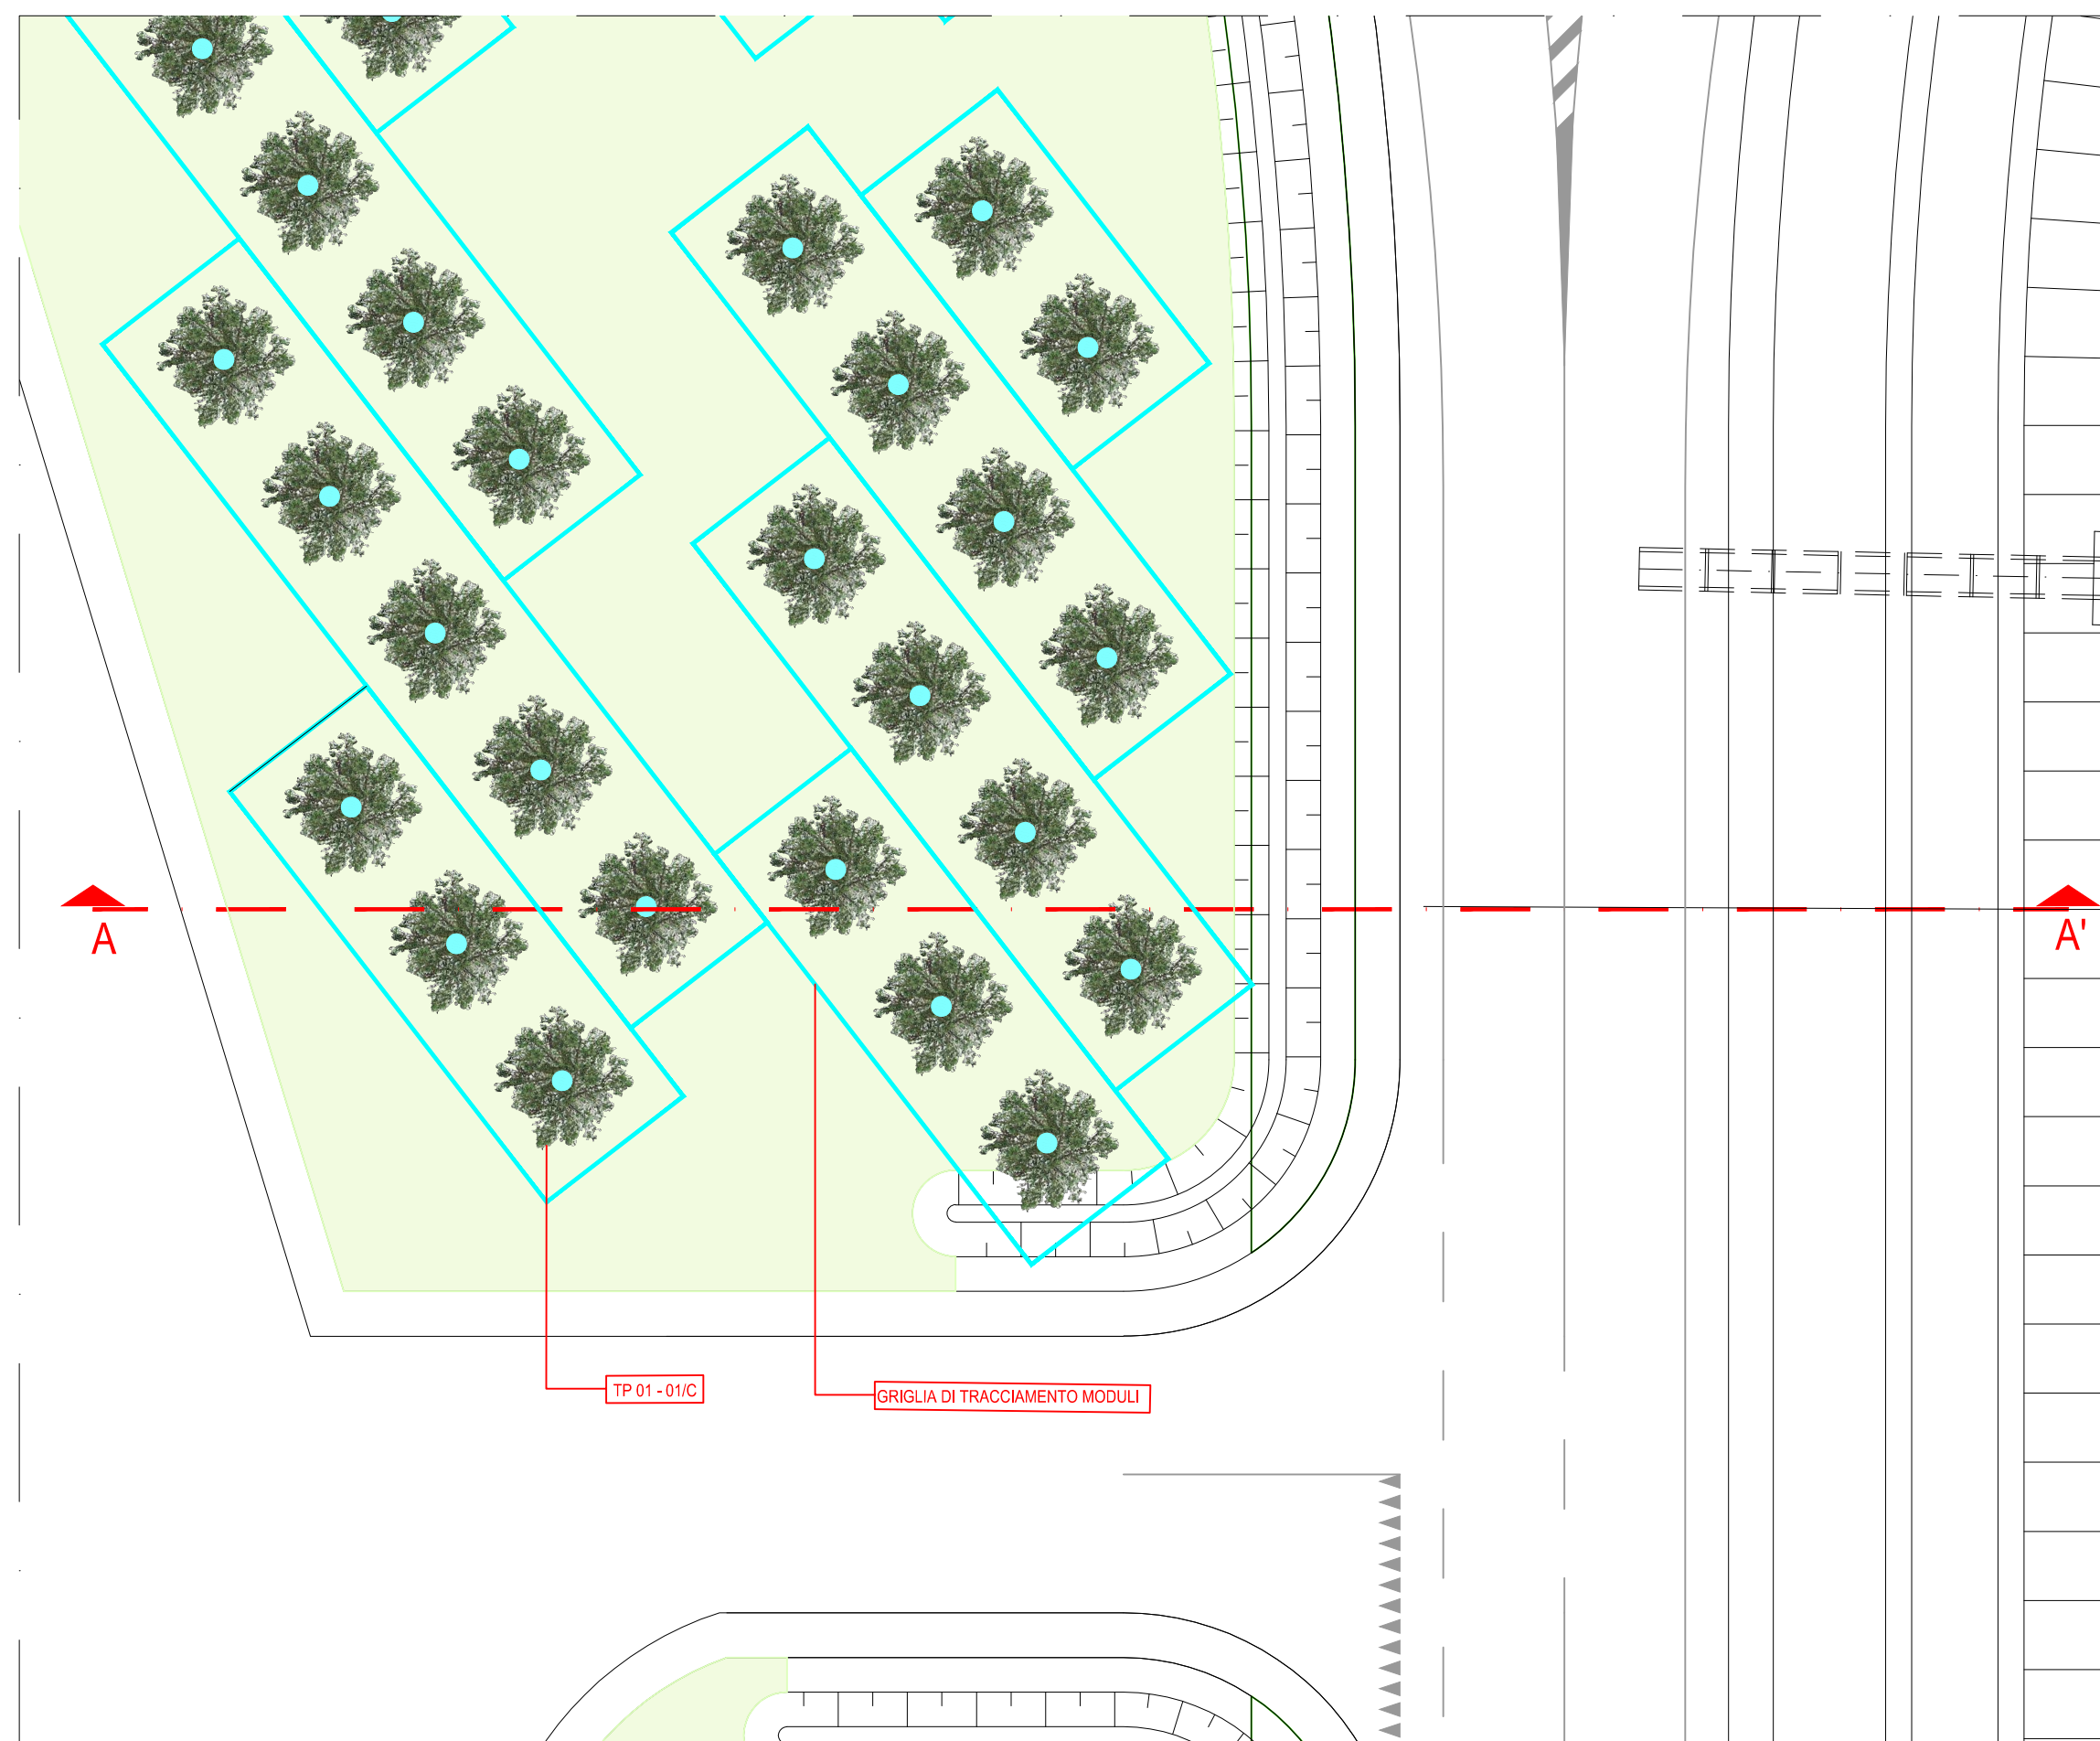


SEZIONE A - A' scala 1:200

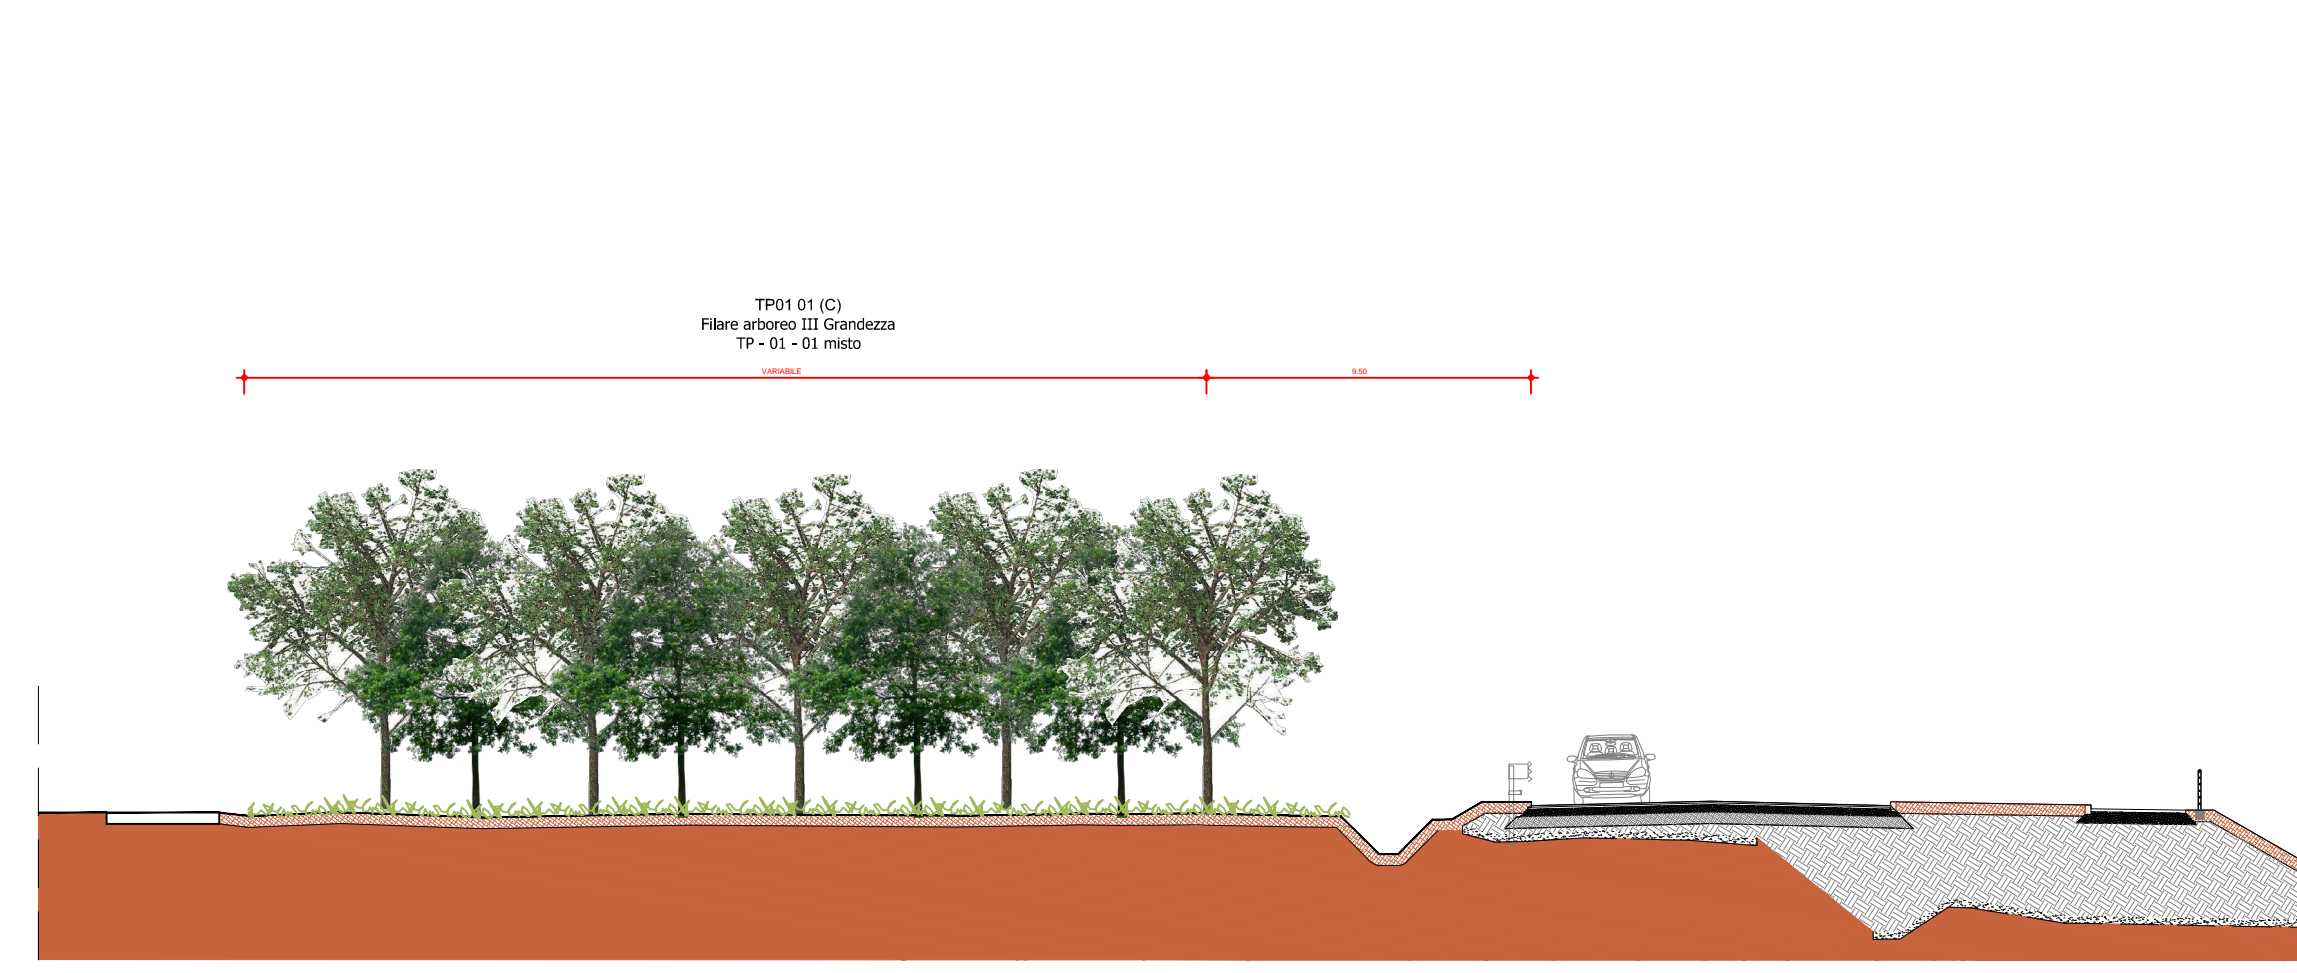


Stralcio planimetrico B scala 1:200 pk 0+812

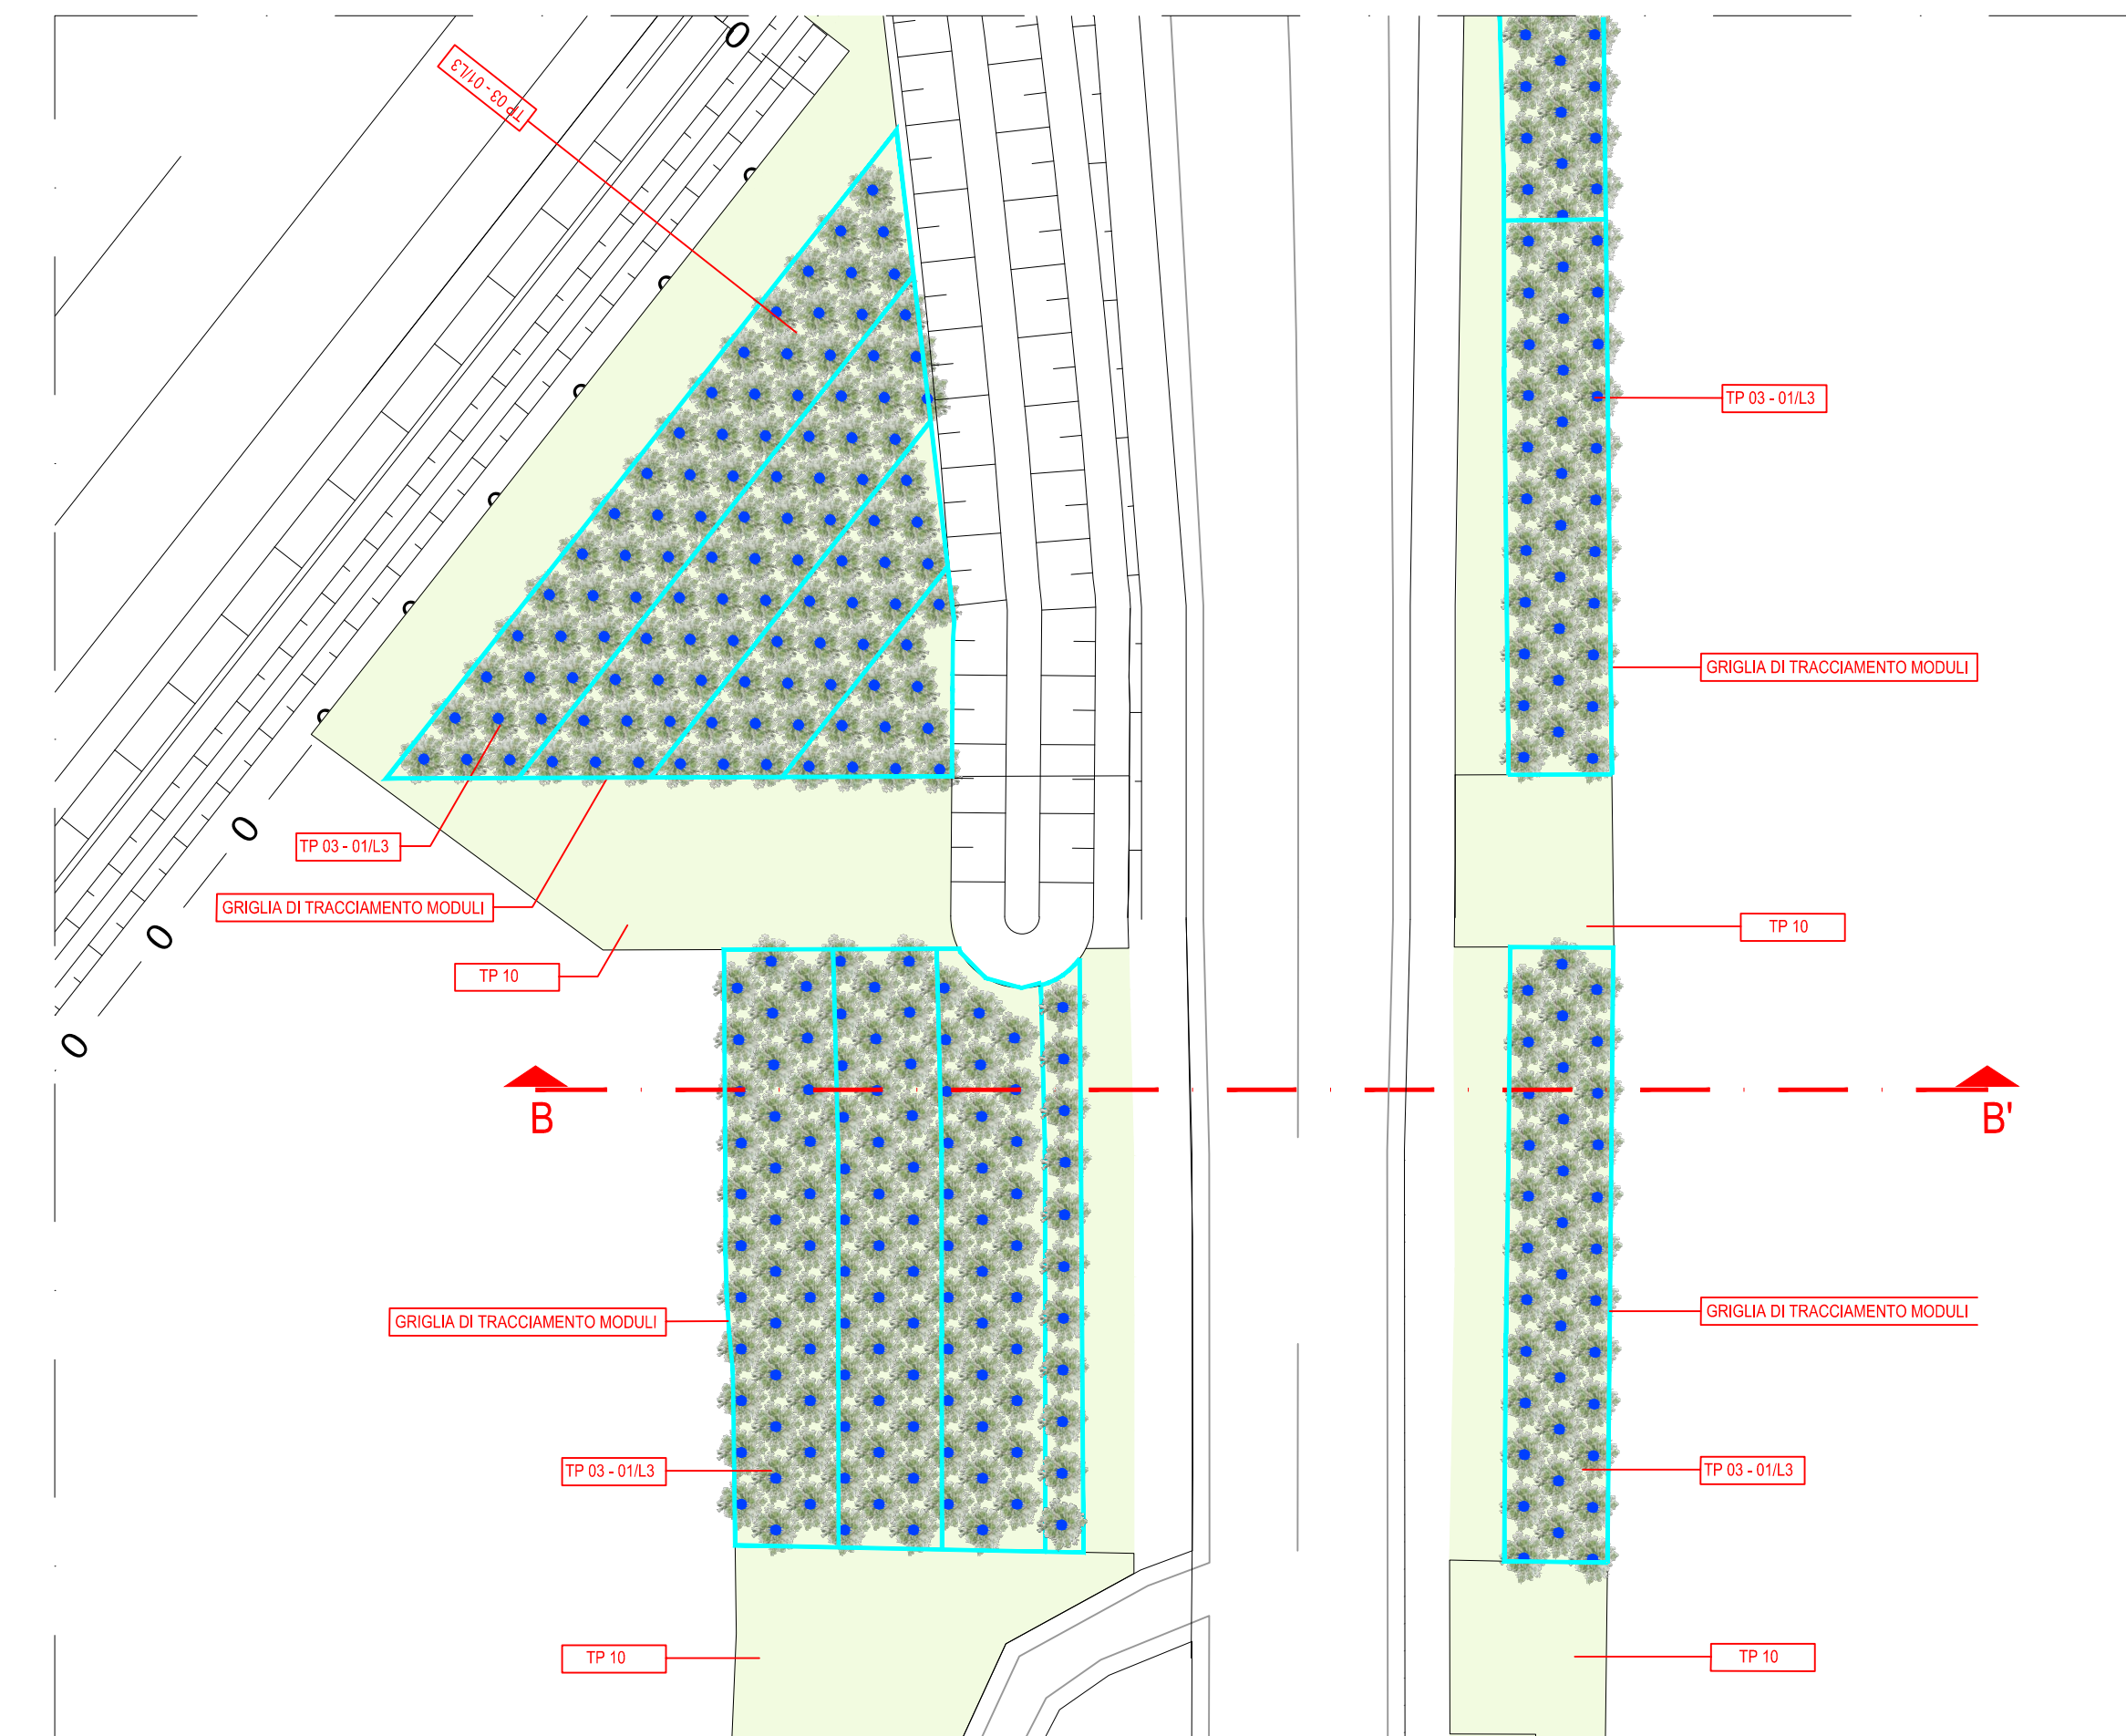


SEZIONE B - B' scala 1:200

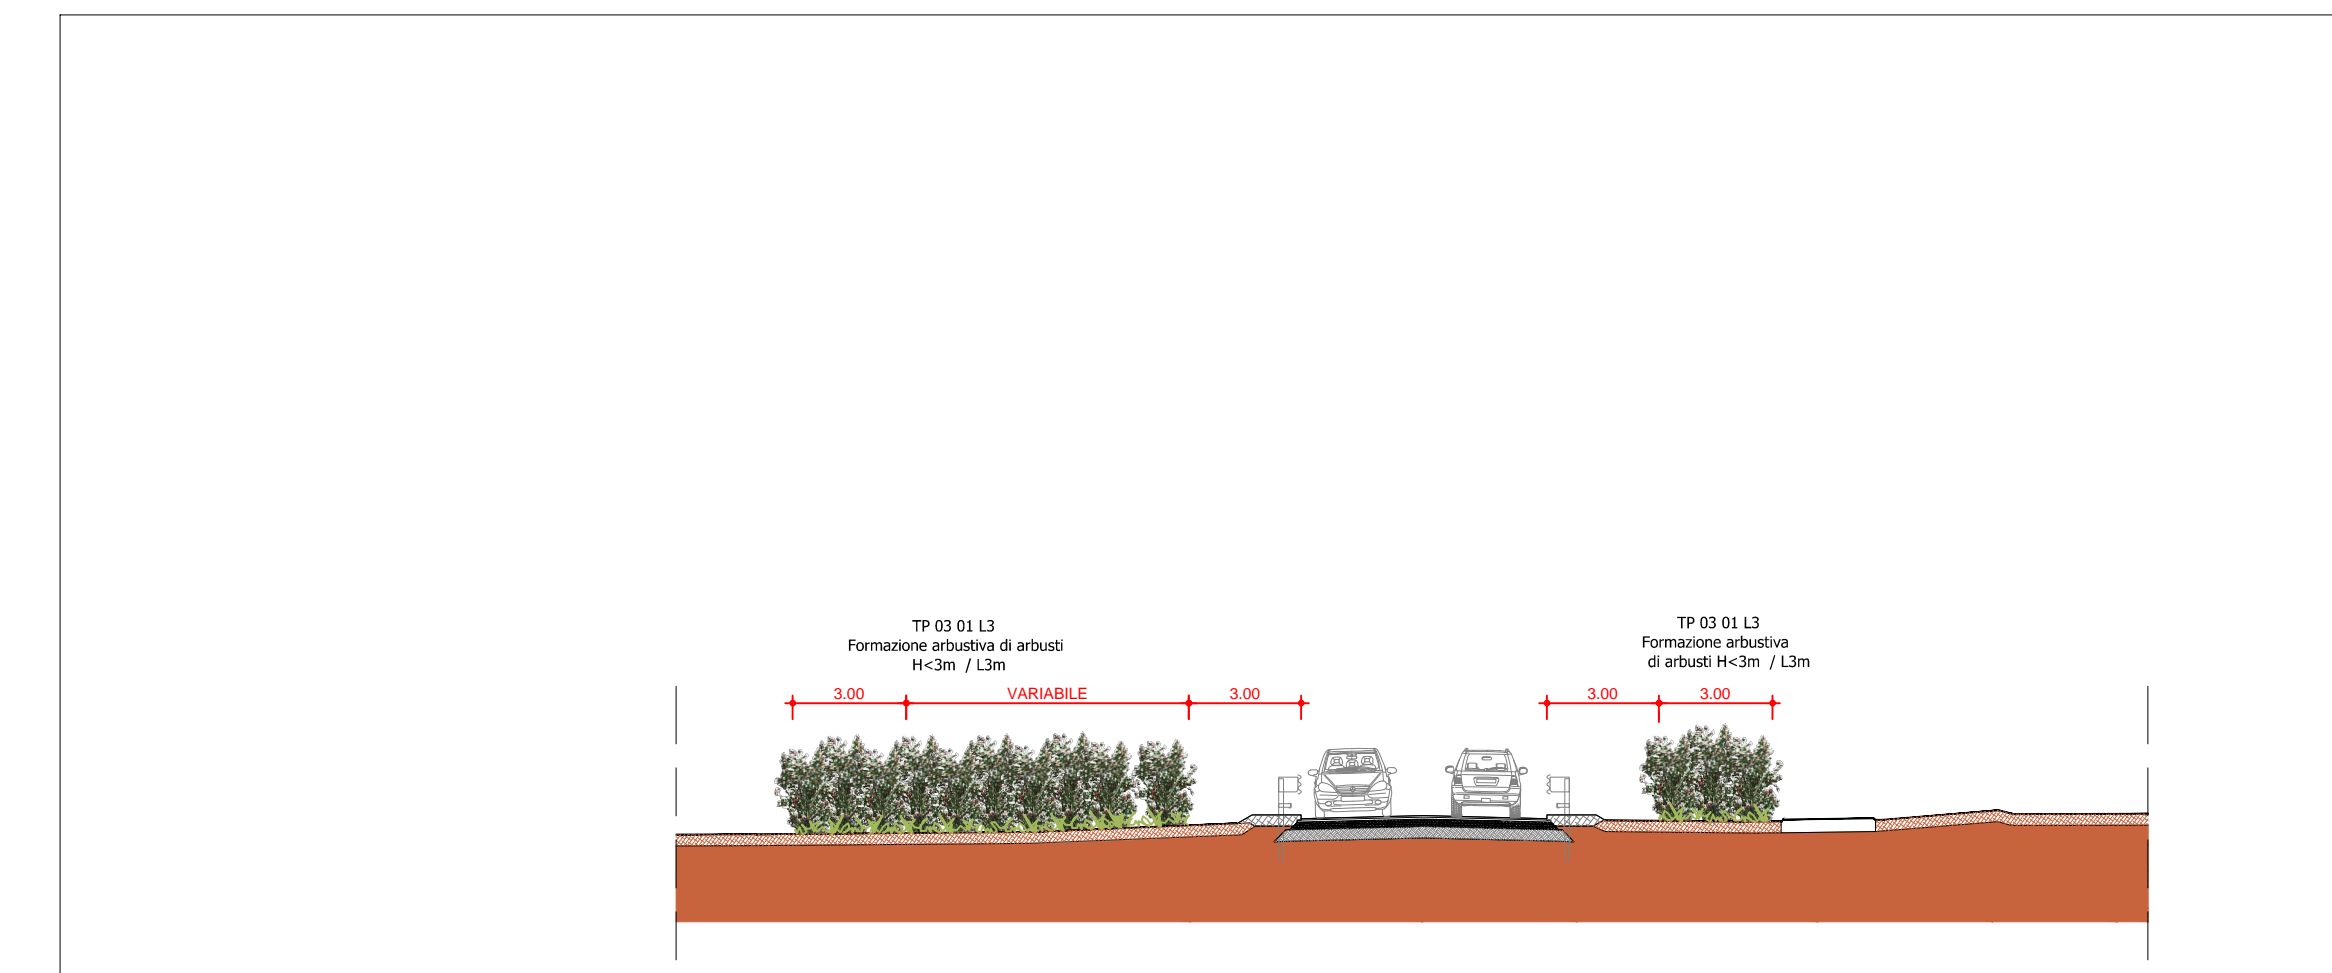


Stralcio planimetrico C scala 1:200 pk 0+800

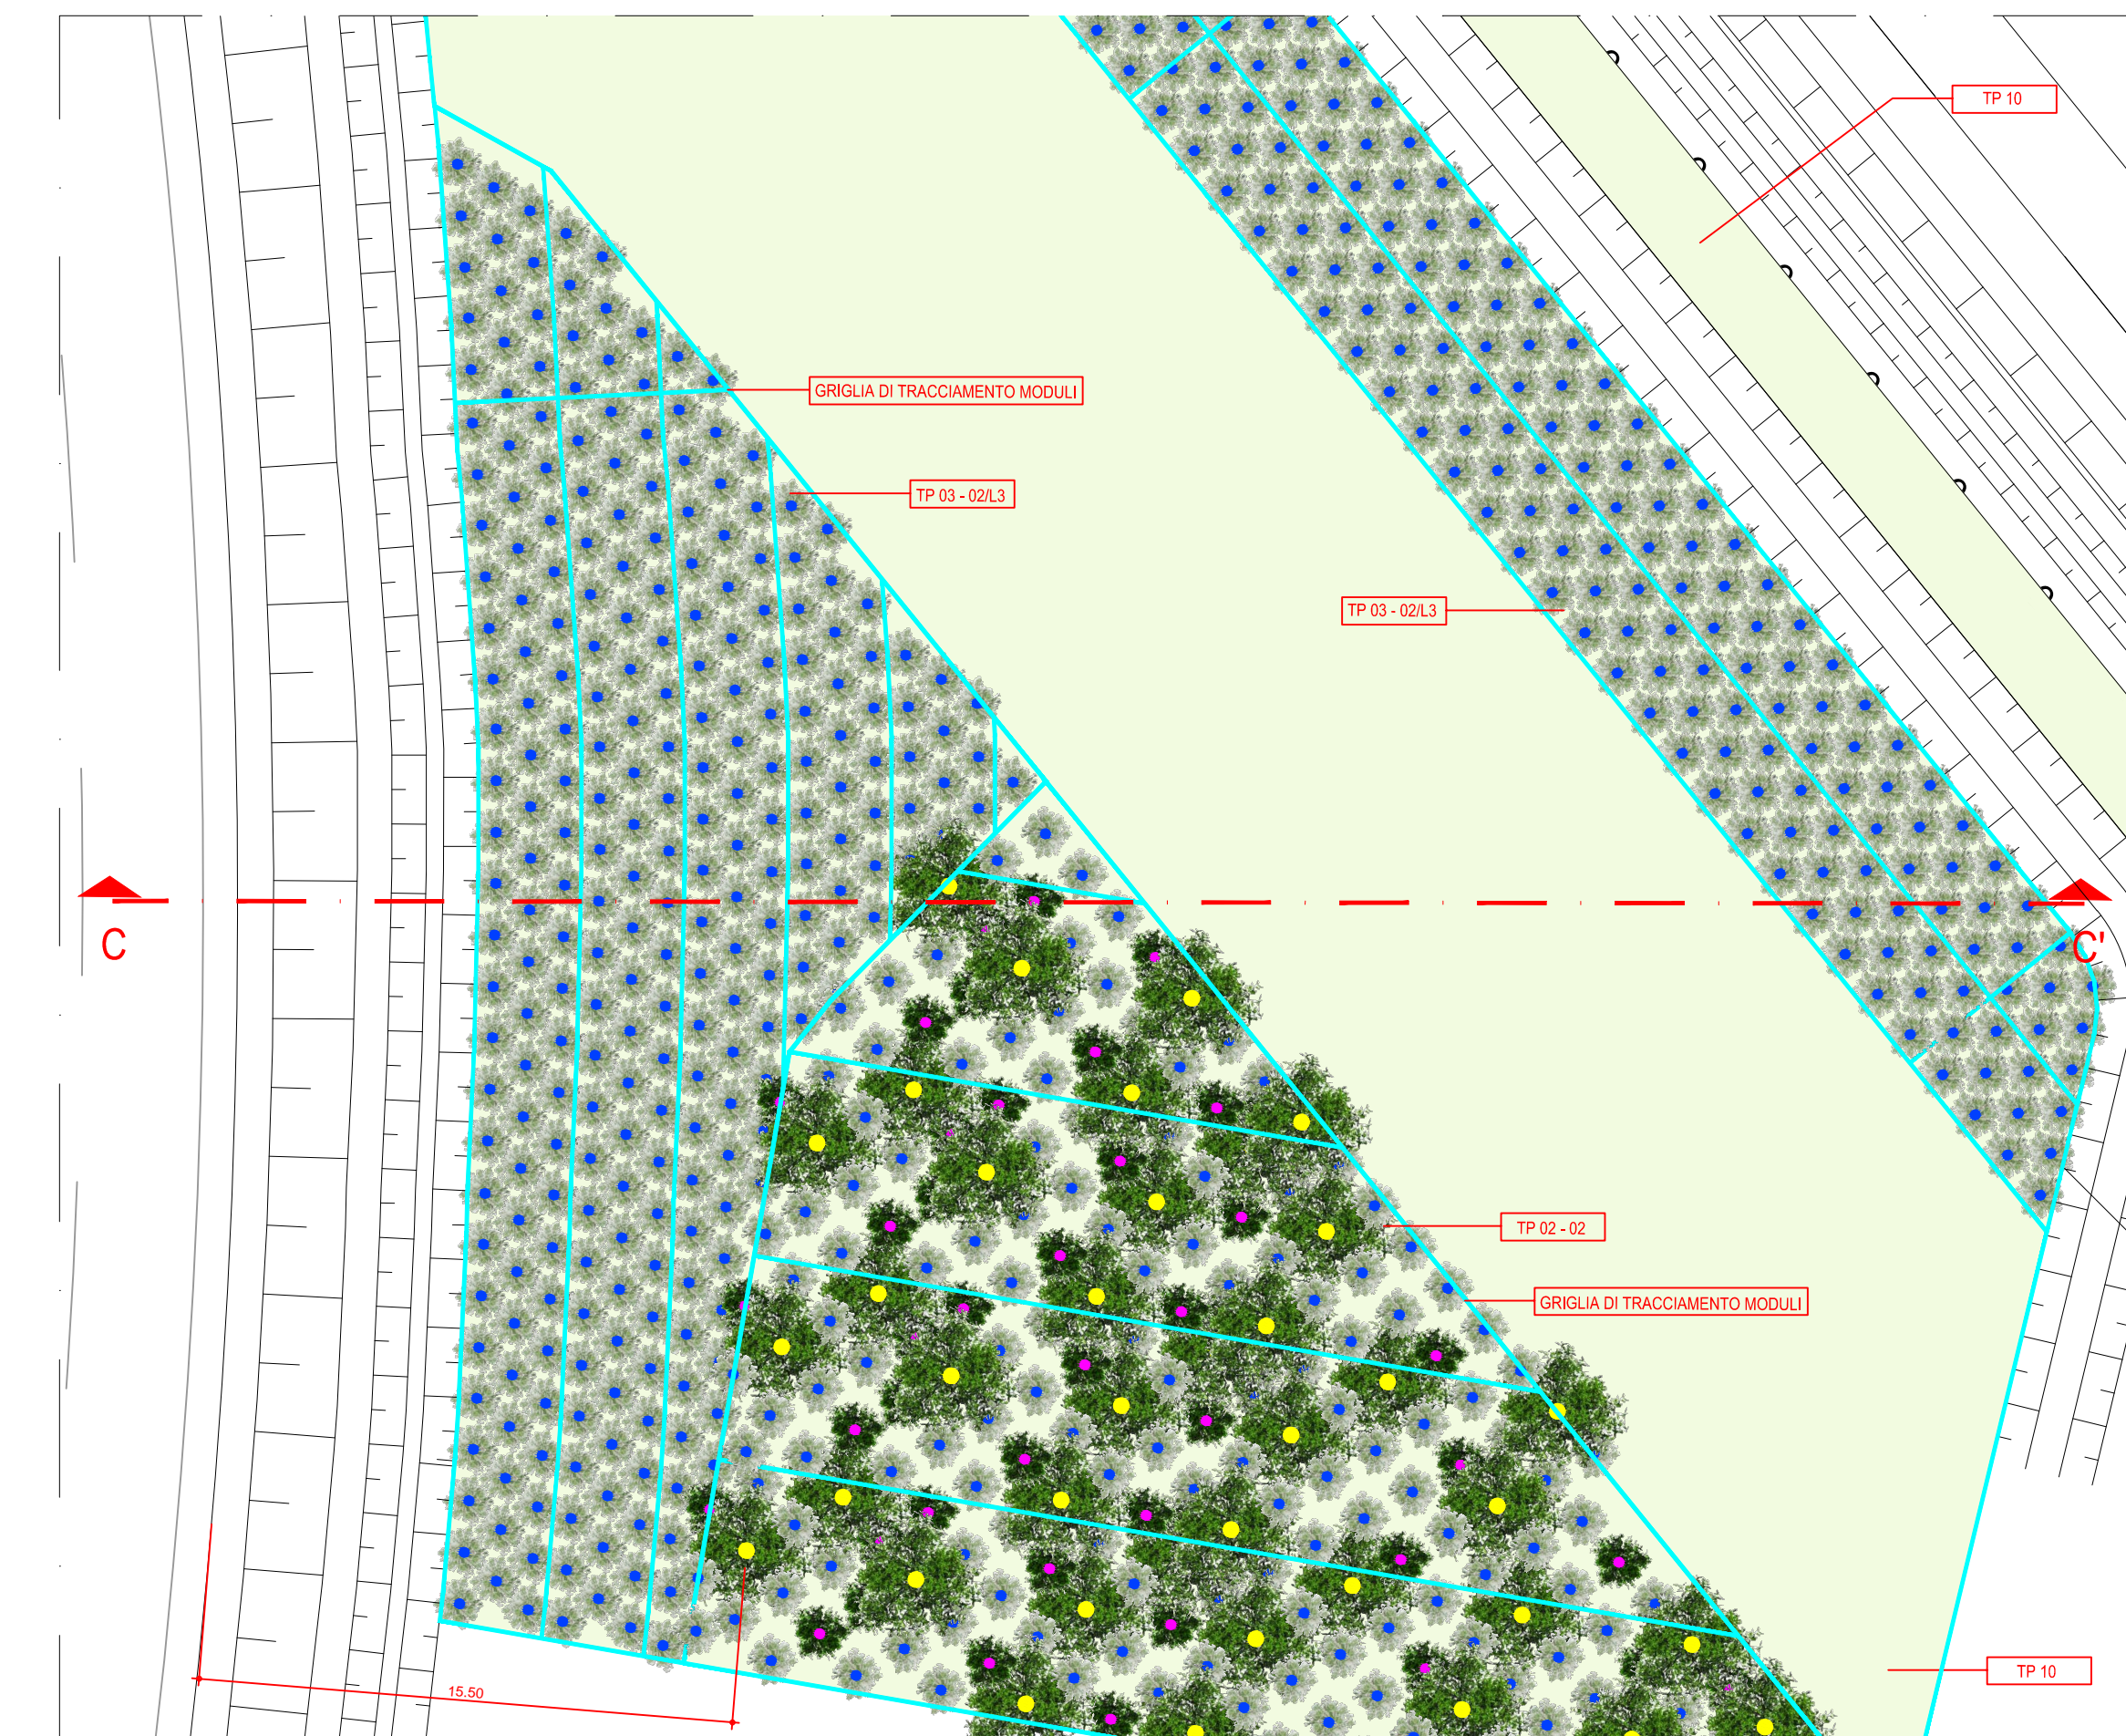



SEZIONE C - C' scala 1:200

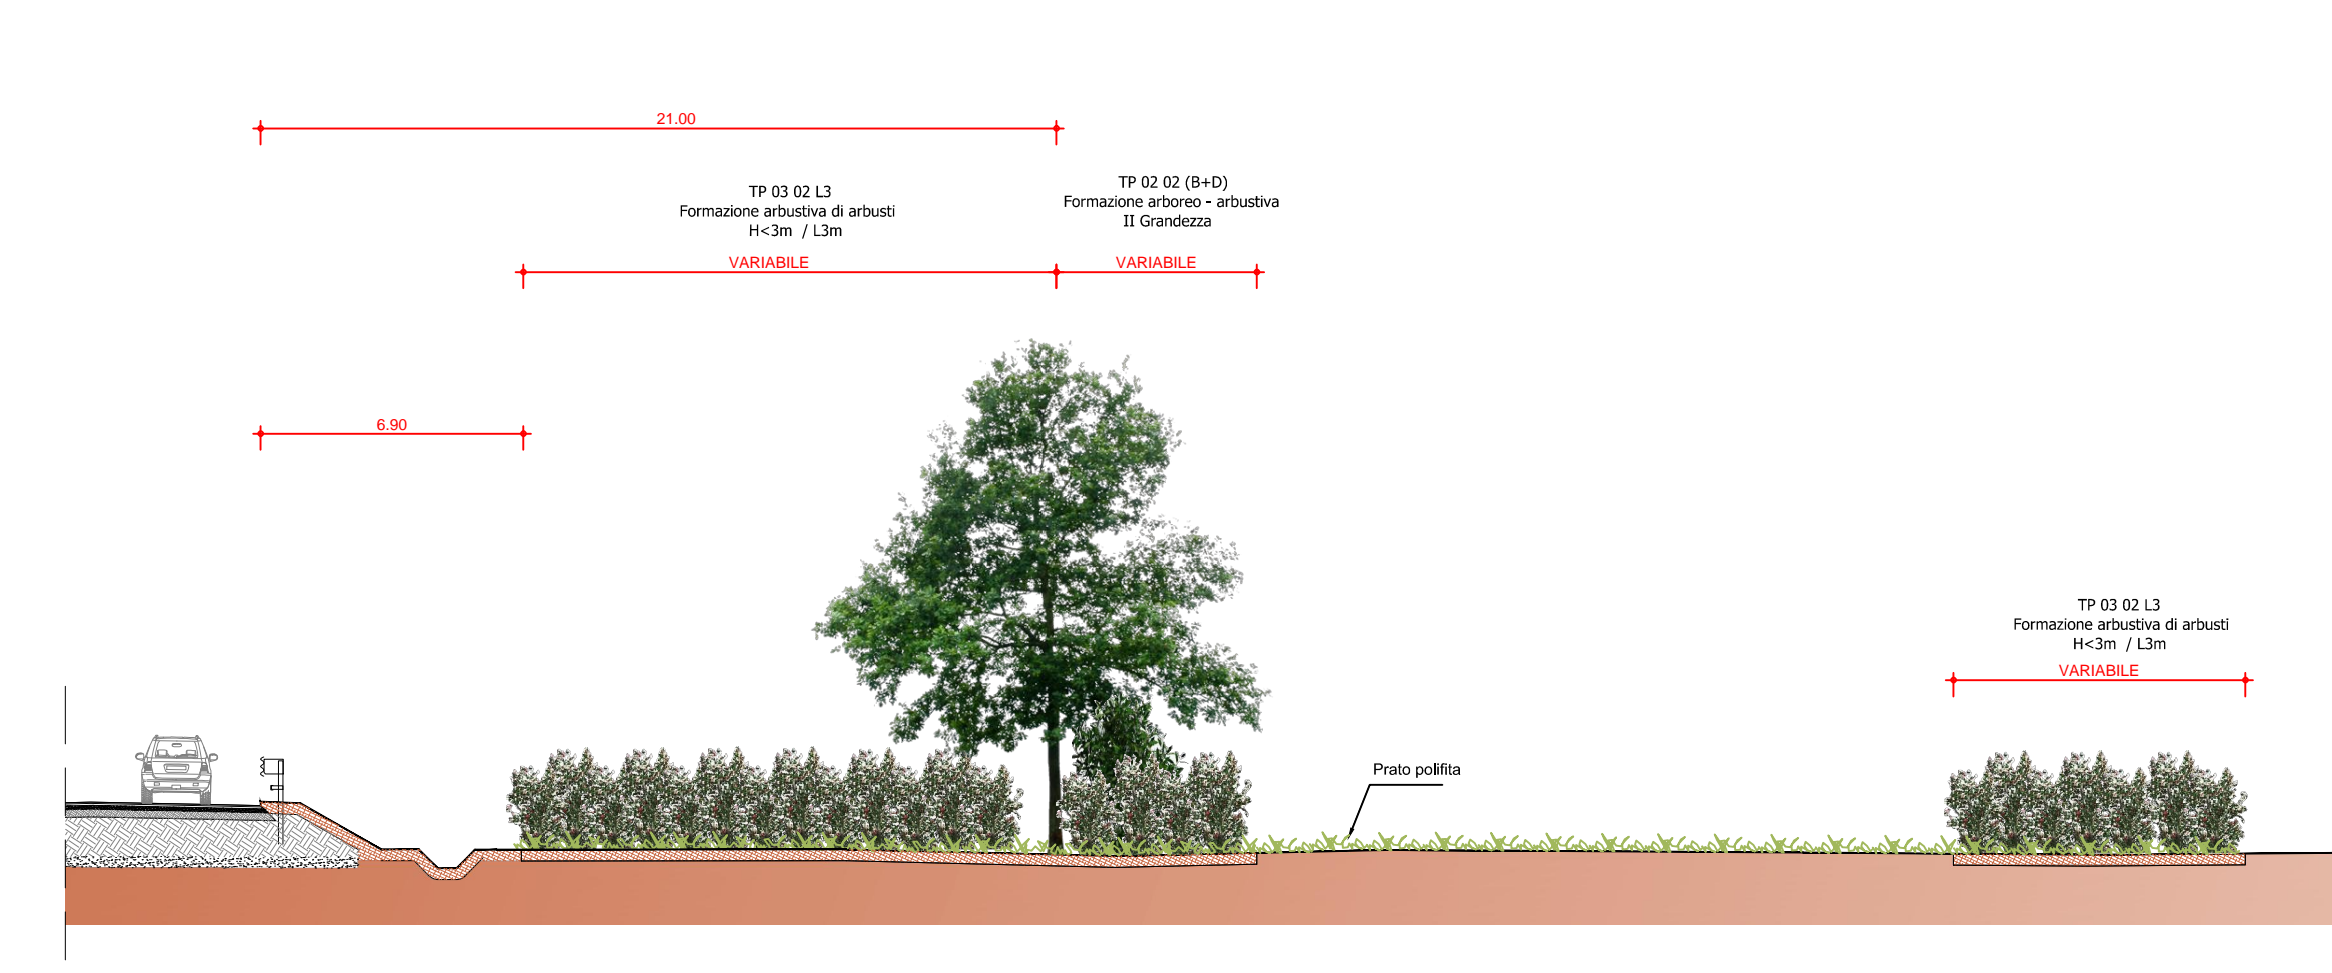

Stralcio planimetrico D scala 1:200 pk 27+716

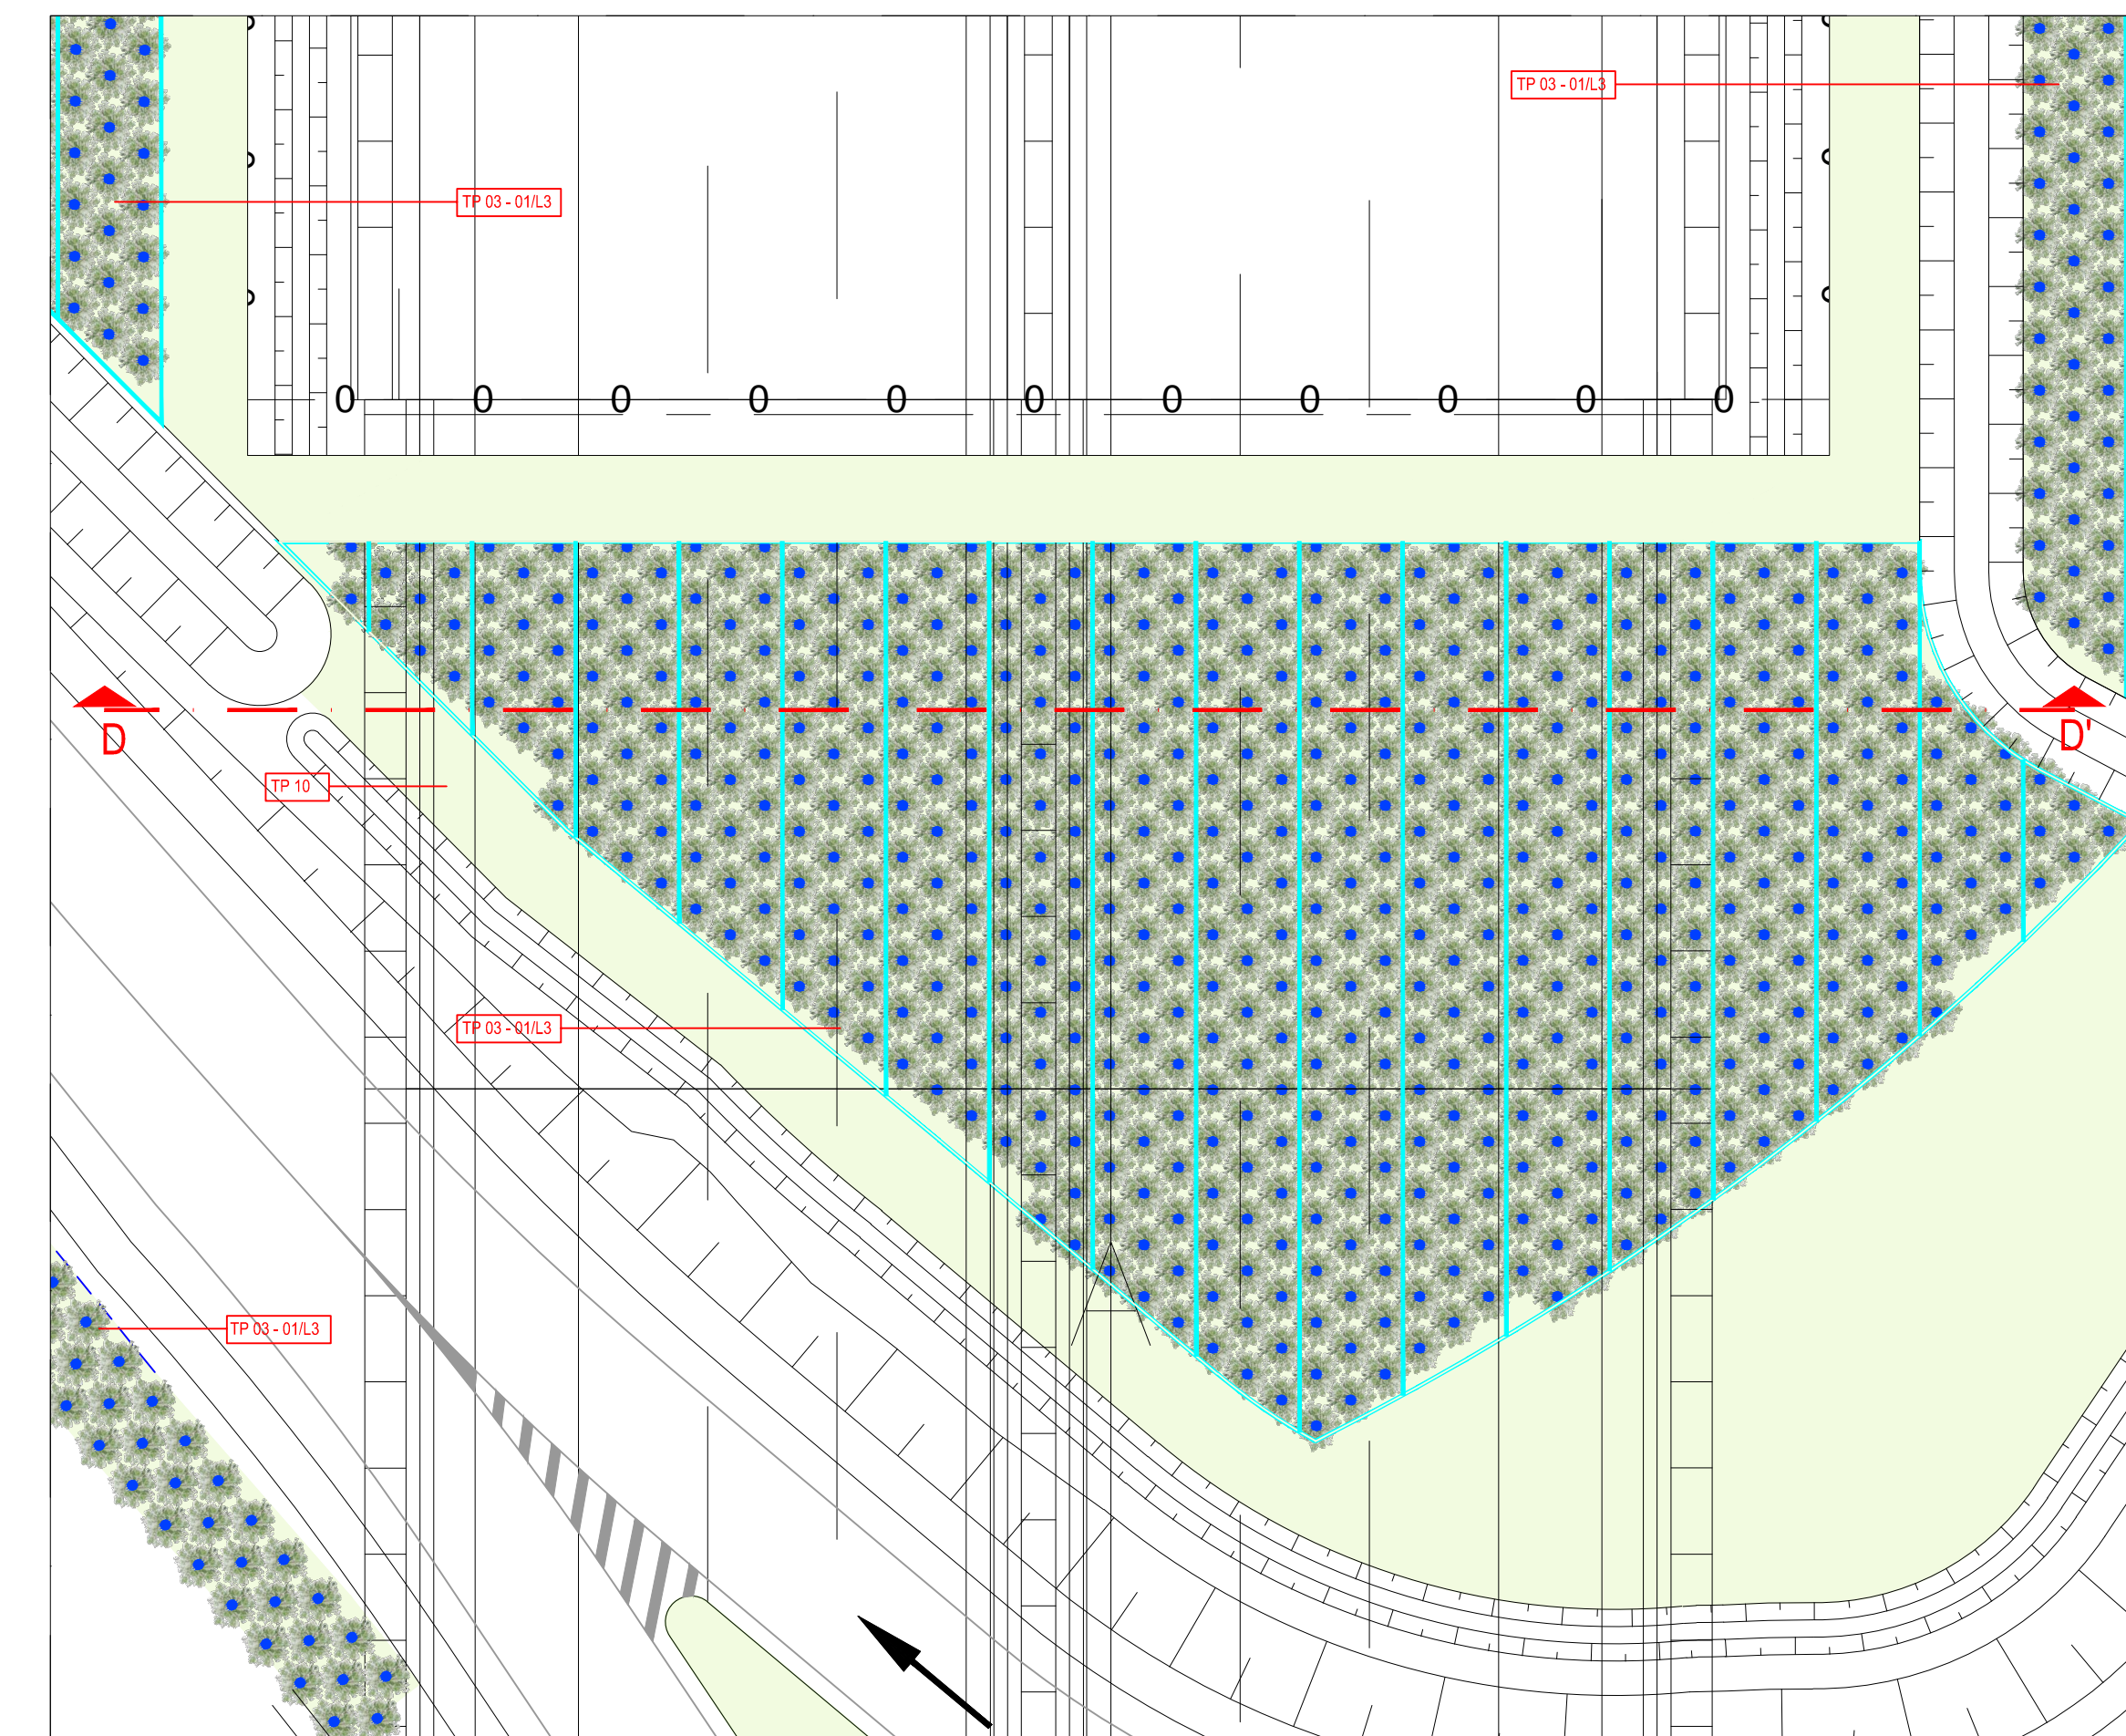

SEZIONE D - D' scala 1:200

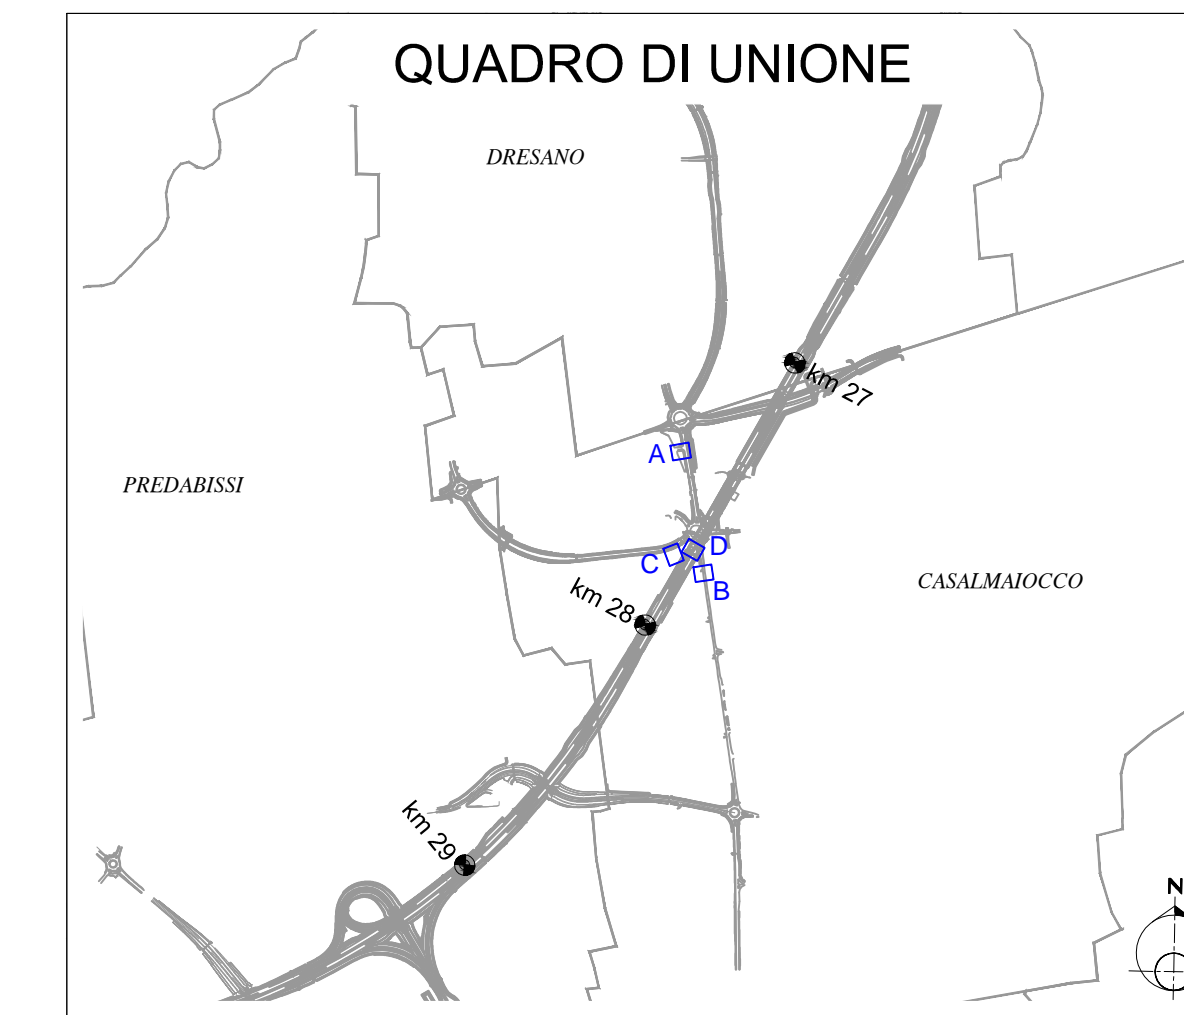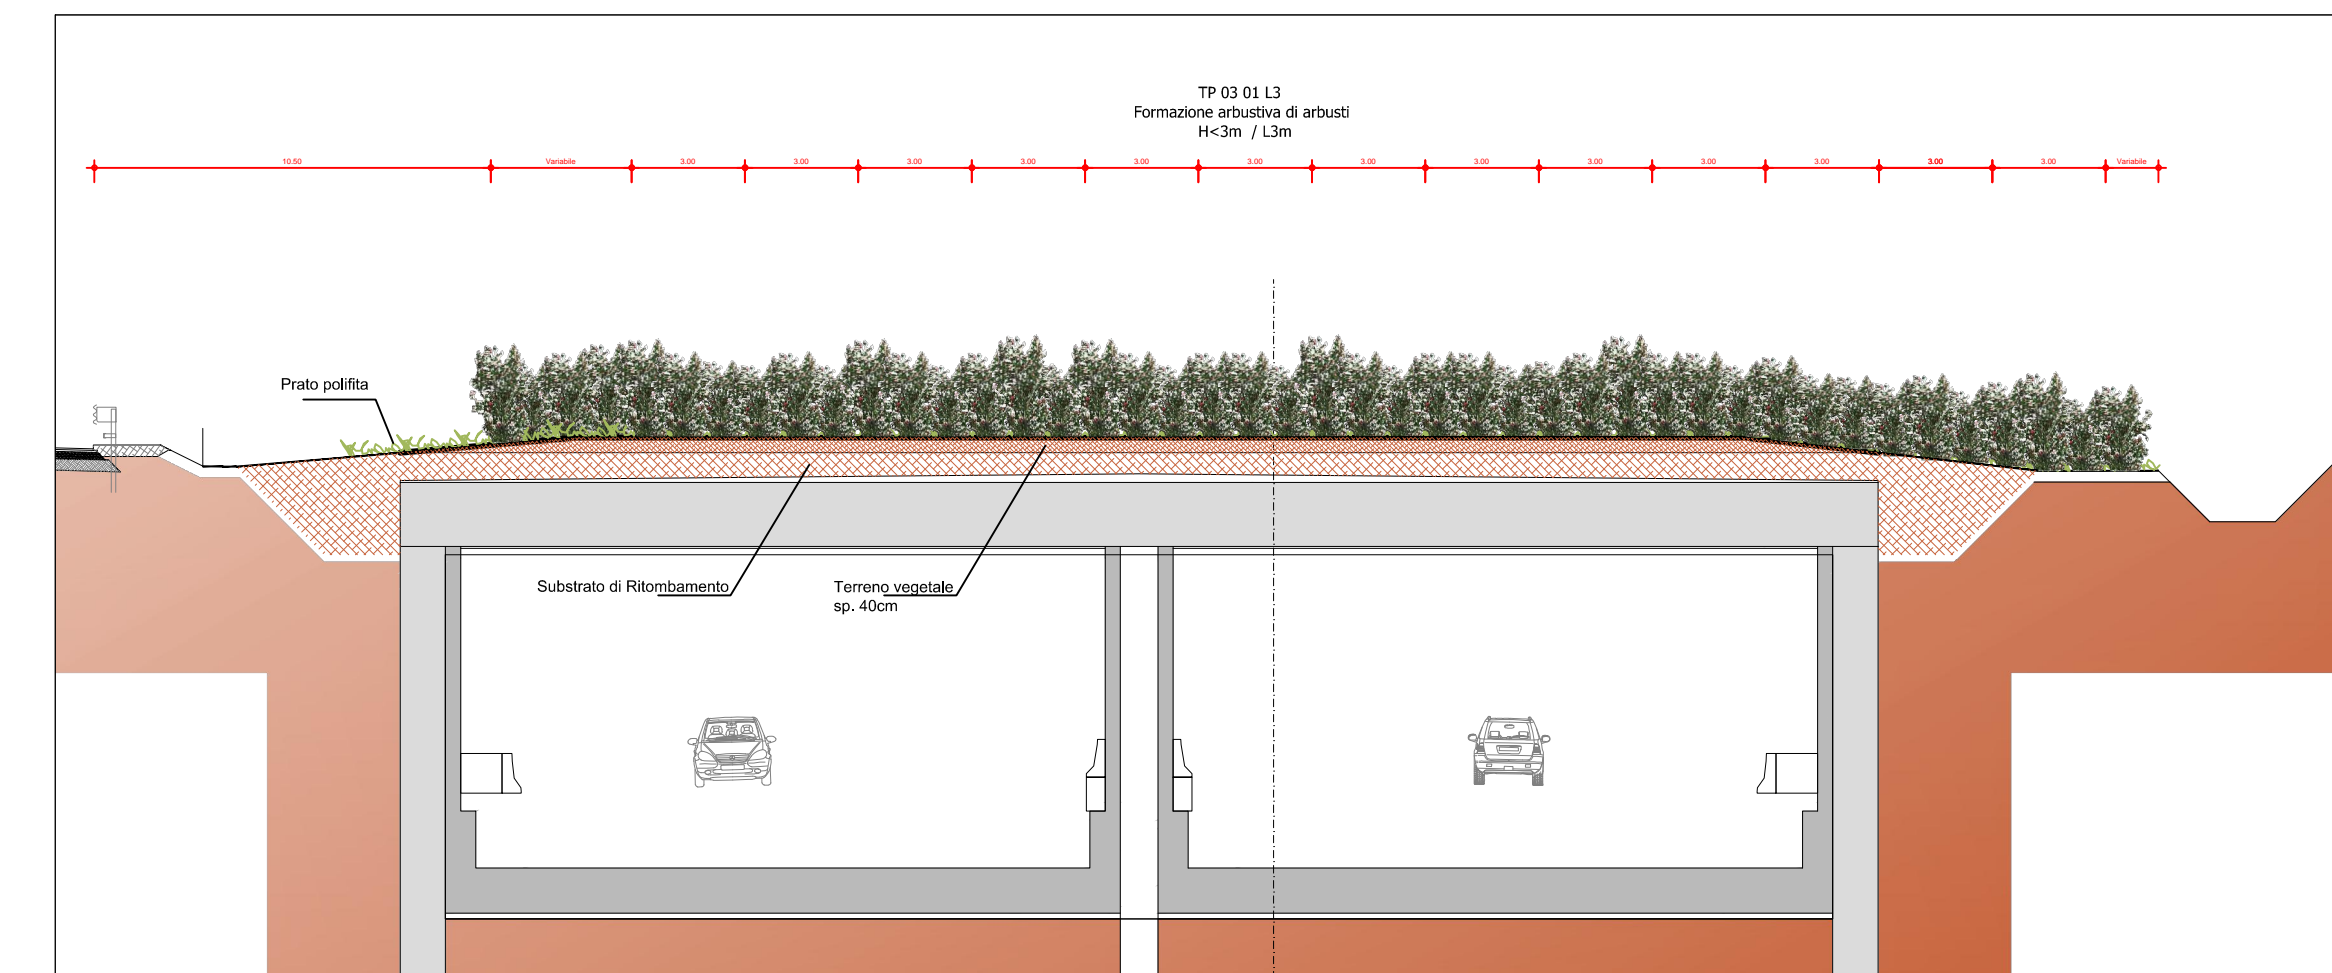

CONCESSIONARI AUTOSTRADALI LOMBARDE tangenziale esterna

TANGENZIALE EST ESTERNA DI MILANO
CODICE C.I.P. 016800000000
CODICE C.I.G. 017107978C
PROGETTO ESECUTIVO
LOTTO C

INTERVENTI DI INSERIMENTO PAESISTICO - AMBIENTALE, RIPRISTINO E COMPENSAZIONI
DETTAGLI COSTRUTTIVI INTERVENTI MITIGAZIONE AMBIENTALE TAVOLA 1

IL PROGETTISTA LANDE S.r.l. Dott. Arch. Pasquale Piana Dott. Arch. Stefano Piana Dott. Arch. Stefano Piana	IL CONCESSIONARIO CONSORZIO COSTRUTTORI TEEM IL DIRETTORE TECNICO Dott. Ing. Riccardo Zangari Dott. Ing. Riccardo Zangari	IL DIRETTORE DEI LAVORI RESPONSABILE ANTERRAZIONE PRESTAZIONI SPECIALISTICHE Dott. Ing. Paolo Mazzoli Dott. Ing. Riccardo Zangari
IL CONCESSIONARIO CONCESSIONARI AUTOSTRADALI LOMBARDE	tangenziale esterna	

IDENTIFICAZIONE ELABORATO	DATA	REVISIONE	REVISIONE PROGETTUALE	DATA
C1667	E	C214	MAK01	D