


COMUNE: DRESANO  
PROVINCIA: MILANO

ROTORIA SP 138/SP159  
Ri = 21.00 m

LIMITE C10  
LIMITE C24

COMUNE: CASALMAIOCCO  
PROVINCIA: LODI

ROTORIA SP 138 - SP 159  
Ri = 21.00 m

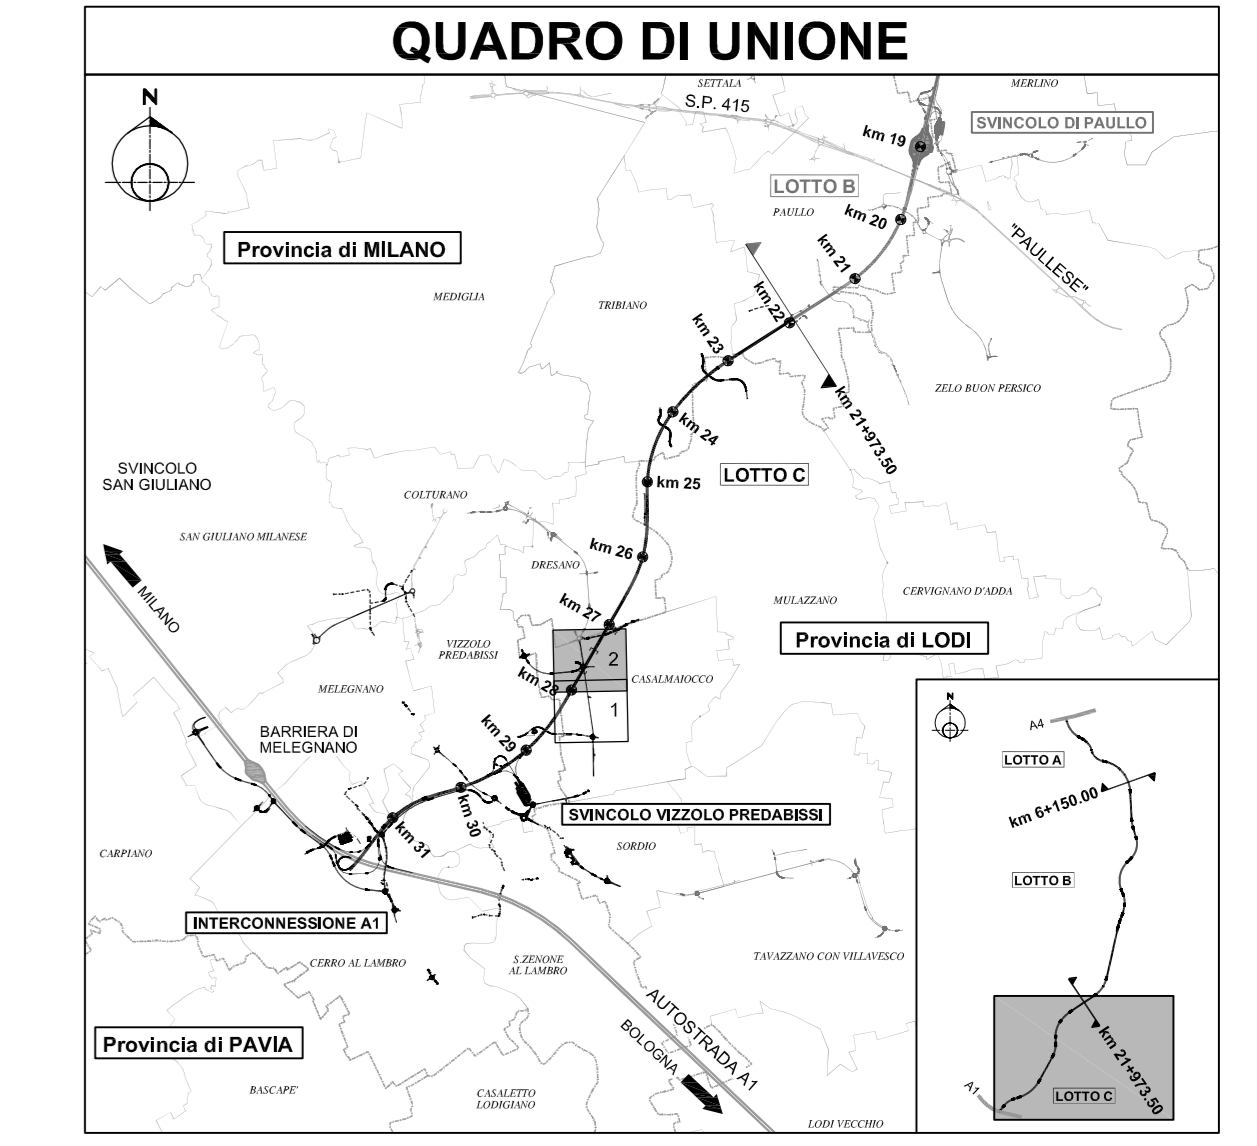

LEGENDA  
 RILEVATO STRADALE "ALLEGGERITO" SOPRA LA GALLERIA ARTIFICIALE GAO07 (VEDERE "ELEMENTI MARGINALI E PARTICOLARI COSTRUTTIVI")

CONCESSIONI AUTOSTRADALI LOMBARDE tangenziale esterna

**TANGENZIALE EST ESTERNA DI MILANO**  
**PROGETTO ESECUTIVO**  
**LOTTO C**

**RIQUALIFICA S.P. 159 COMUNI DI CASALMAIOCCO E VIZZOLO P. (C24)**

**PROGETTAZIONE STRADALE**  
**PLANIMETRIE DI PROGETTO**  
**PLANIMETRIA DI PROGETTO - TAV. 2**

IL PROGETTISTA  
 SINA S.p.A.  
 Dott. Ing. Gian Paolo Melis  
 Ordine Ingegneri di Parma  
 n. 1688

CONSORZIO COSTRUTTORI TEEM  
 IL DIRETTORE TECNICO  
 Dott. Ing. Rocco Magri

RESPONSABILE INTEGRAZIONE PRESTAZIONI SPECIALISTICHE  
 Dott. Ing. Rocco Magri  
 Ordine Ingegneri di Parma  
 n. 1621

IL CONCEDENTE  
 CONCESSIONI AUTOSTRADALI LOMBARDE

IL CONCESSIONARIO  
 tangenziale esterna

IL DIRETTORE DEI LAVORI

|                           |            |            |                 |                          |            |           |
|---------------------------|------------|------------|-----------------|--------------------------|------------|-----------|
| B                         | 01         | 15/06/2012 | Invitoria CALTE | L.Testa                  | M.Gazzoni  | G.P.Melis |
| A                         | 30/01/2012 |            | MISSIONE        |                          | M.Gazzoni  | G.P.Melis |
| REV                       | DATA       |            | DESCRIZIONE     | ELABORAZIONE PROGETTUALE | CONTROLLO  | APPROV.   |
| IDENTIFICAZIONE ELABORATO |            |            |                 |                          |            |           |
| NUM. MOD.                 | REV.       | DATA       | DESCRIZIONE     | REVISIONE                | PROIEZIONE | SCALE     |
| C2953                     | 0          |            | C24             | IRW24                    | SD         | PI 002    |
|                           |            |            |                 |                          |            | 1:1000    |

IL PRESENTI SCHEMI SONO VIGILI CONFESSIONALI E NON SONO GARANTITI. IL CONCESSIONARIO NON ASSUME RESPONSABILITÀ PER IL CONTENUTO DEI DATI. 