

**LEGENDA:**

**Opere in progetto:**

- Condotta in acciaio DN 1600 mm in progetto
- Tratto in galleria per posa condotta in acciaio DN 1600 mm in progetto

**Interferenze pubblici servizi:**


- Rete elettrica
- Rete acquedottistica
- Rete fognaria
- Rete gas
- Rete telefonica
- Fibre ottiche



**PLANIMETRIA "B"  
CON INDICAZIONE DELLE INTERFERENZE  
PUBBLICI SERVIZI  
scala 1:2000**

**PLANIMETRIA "A"**

**PLANIMETRIA "C"**

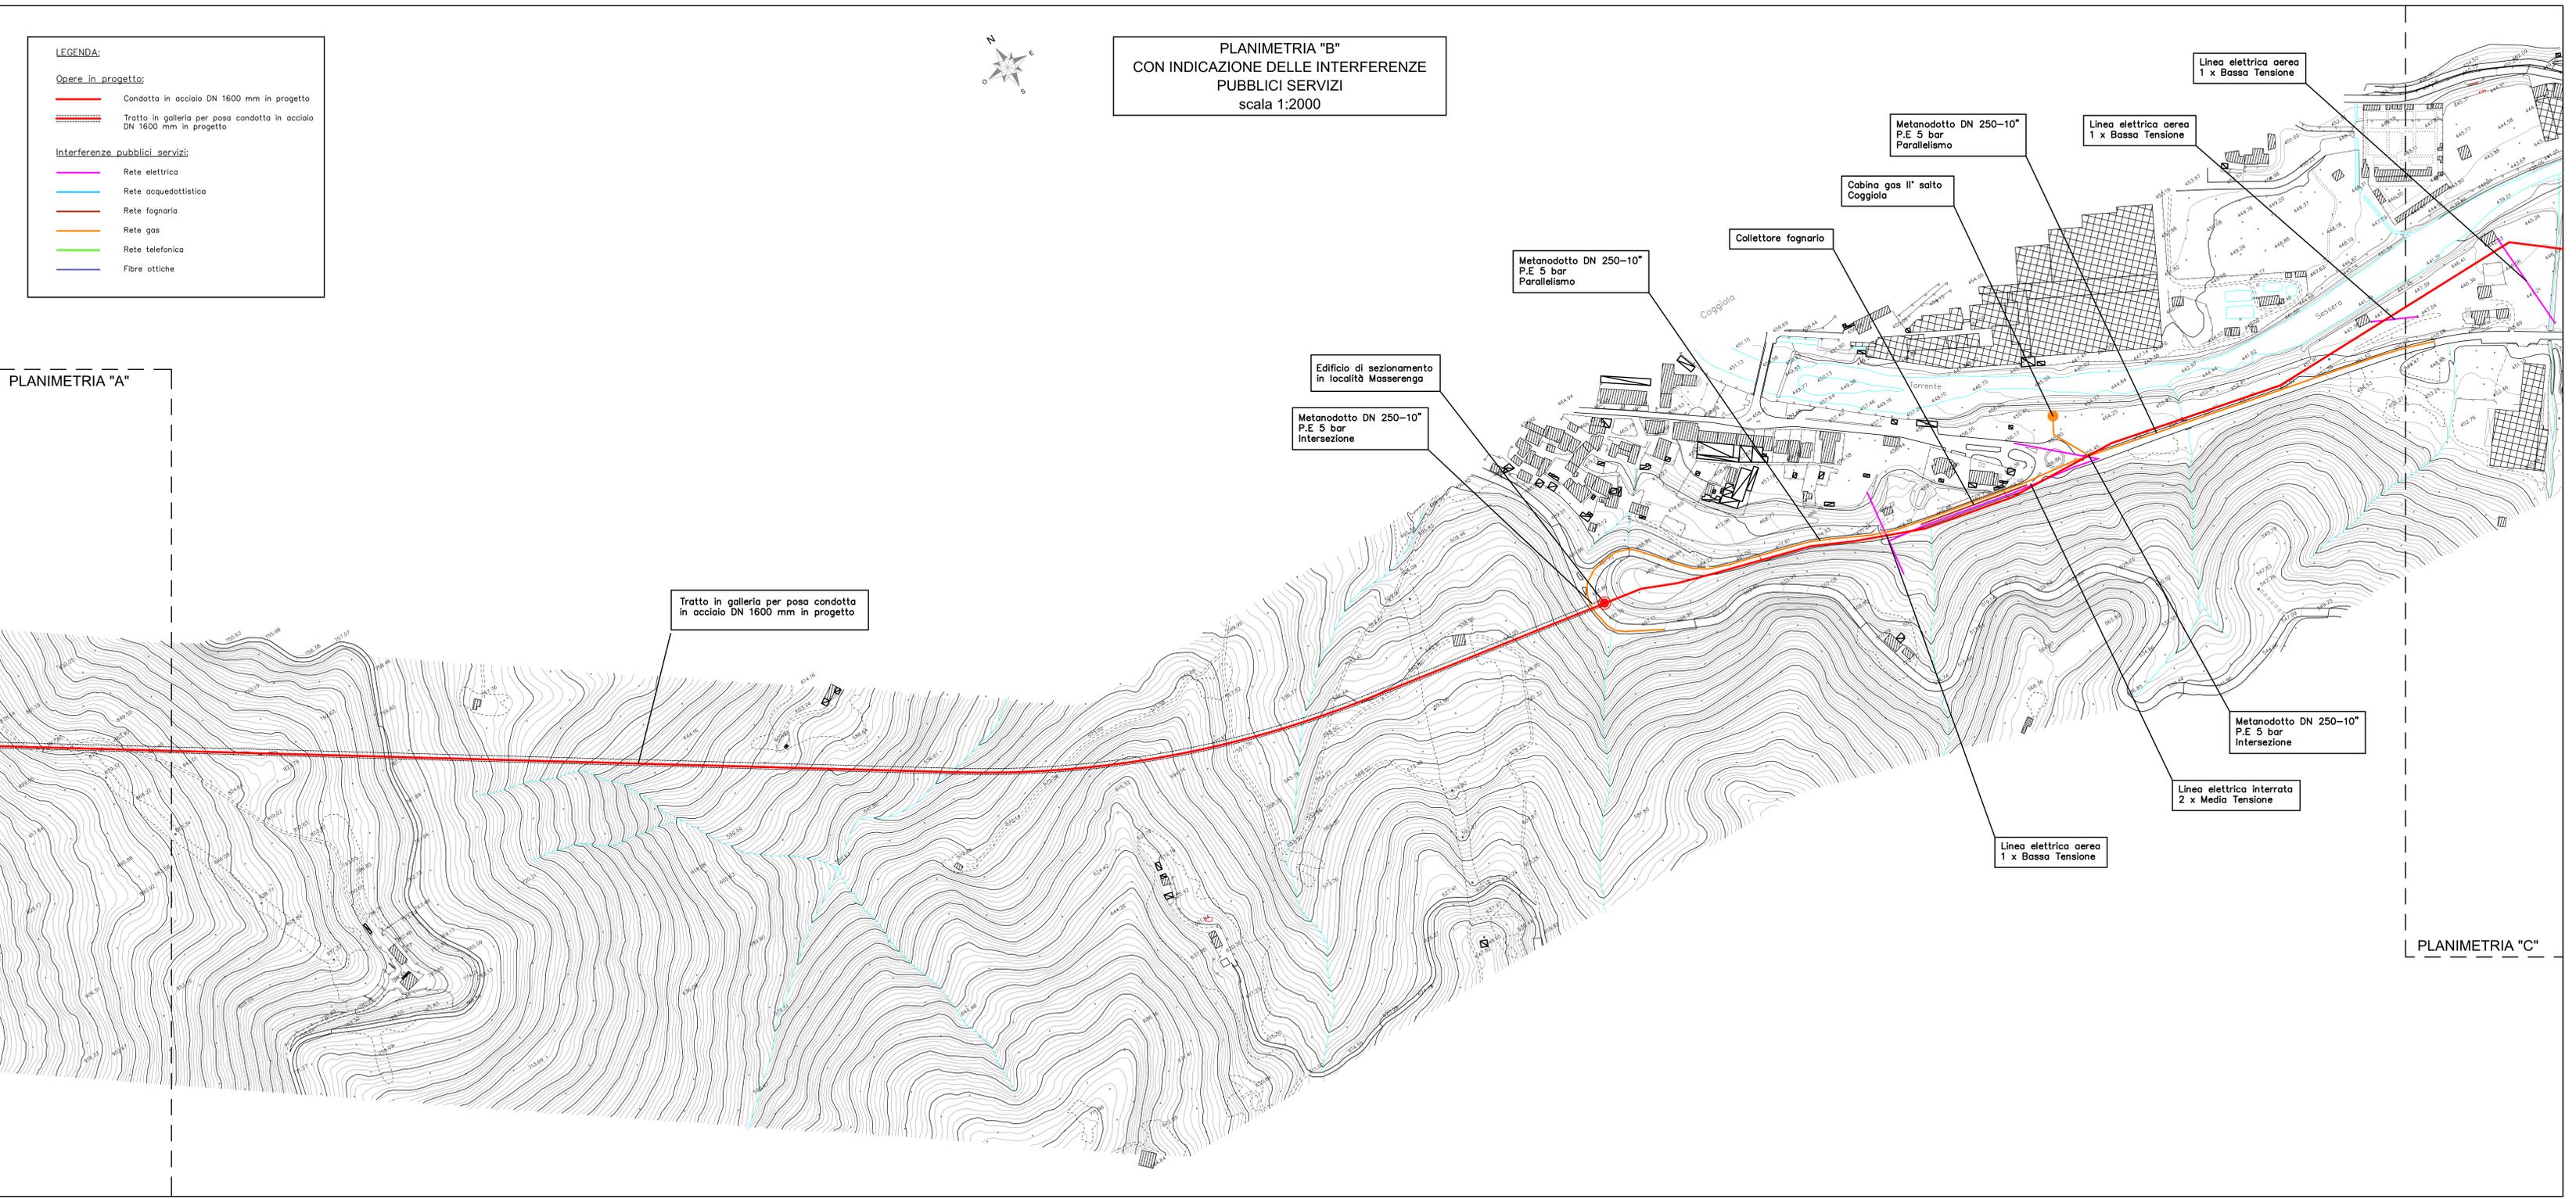

<b>CONSORZIO DI BONIFICA DELLA BARAGGIA BIELLESE E VERCELLESE</b>		DATA APRILE 2010
RIFACIMENTO INVASO SUL TORRENTE SESSERA IN SOSTITUZIONE DELL'ESISTENTE PER IL SUPERAMENTO DELLE CRISI IDRICHE RICORRENTI, IL MIGLIORAMENTO DELL'EFFICIENZA IDRICA DEGLI INVASI ESISTENTI SUI TORRENTI RAVASANELLA ED OSTOLA, LA VALORIZZAZIONE AMBIENTALE DEL COMPRESORIO		AGGIORNAMENTO -
 STECI S.p.A. SOCIETA' DI INGEGNERIA 11010 VIGEVANO (PV) - ITALY - 0432 0432/210111 - 0432/210112 0432/210113 - 0432/210114	<b>CONDOTTA PRIMARIA ED UTILIZZAZIONE IDROELETTRICA</b>  PLANIMETRIA B CON INDICAZIONE DELLE INTERFERENZE CON I SOTTOSERVIZI	TAVOLA N. <b>DC66.2</b>  SCALA ORIGIN. 1:2.000  PRIMA IN 10/2010 MOD. N. 01/10 FILE - 101010-00066-2
<b>PROGETTO DEFINITIVO</b>		
MODIFICHE AGGIORNAMENTO	ACCORDAMENTO N. DATA	
CONTROLLO	FIRMA	DECANTARE F.C.  CONTROLLO M.P.  APPROVAZIONE G.C.