TIPOLOGICO PIAZZOLA TECNICA DI SERVIZIO PMV DI ITINERE

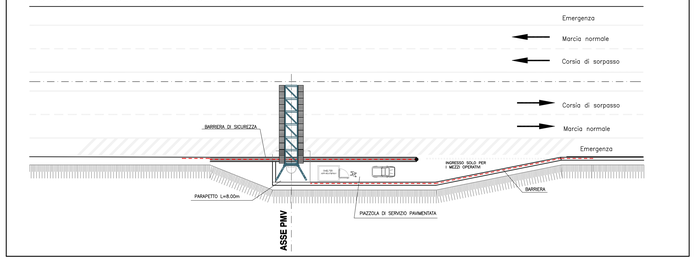

TIPOLOGICO PLANIMETRIA AREA TECNICA PMV DI INGRESSO

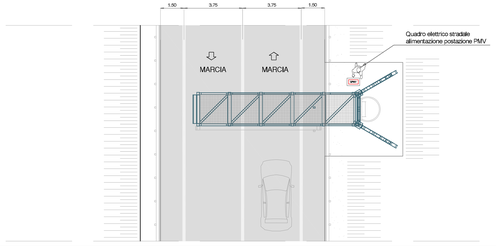

TIPOLOGICO POSTAZIONE PER CHIAMATA DI SOCCORSO IN TECNOLOGIA RETE CELLULARE GSM

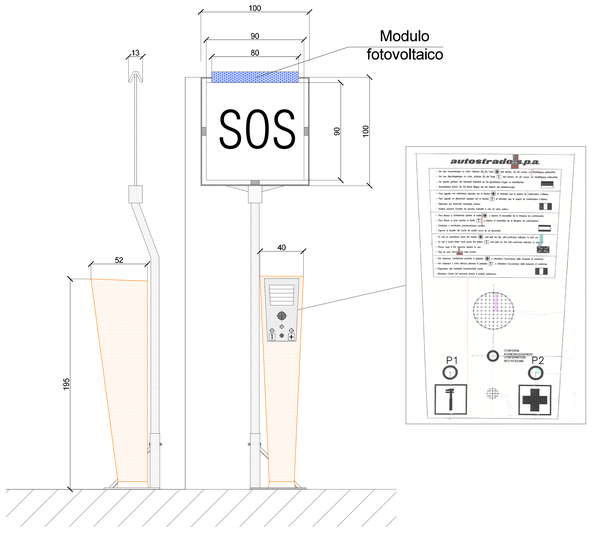

TIPOLOGICO POSTAZIONE DI VIDEO SORVEGLIANZA TVCC DI ITINERE

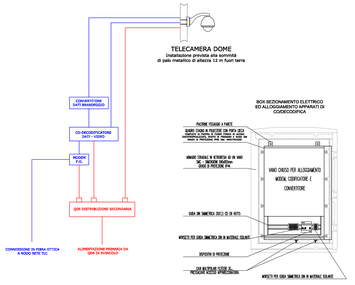
TELECAMERA DOME
Installazione prevista alla sommità di palo metallico di altezza 12 m fuori terra
CONVERTITORE DATI MANAGEMENT
CO-DECODIFICATORE DATI / VIDEO
MODEM
UPS DISTRIBUZIONE SECONDARIA
CONNESSIONE IN FIBRA OTTICA A NODO RETE TLC
ALIMENTAZIONE PRIMARIA DA QPV DI RIFERIMENTO
BOX RICONDIZIONAMENTO ELETTRICO ED ALLOGGIAMENTO APPARATI DI CODIFICA/DECODIFICA
PATENE TEGAMI A TNET
SUARO TEGAMI IN PECTICE CON PRIZ PEJ
SUARO TEGAMI IN PECTICE CON PRIZ PEJ
PRIZ PEJ PECTICE PER TEGAMI A TNET
ANGHI CROMO IN ACCIAIO AISI 304 M6 - INCIDIN CROMO
DIAM 8 PECTICE PVC
VANO CHIUSO PER ALLOGGIAMENTO MODEM, CONVERTITORE E CONVERTITORE
CBA IN SMATRIX 3G12 CI IN NTS
MOUNTING PLATE
MOUNTING PLATE
MOUNTING PLATE