PLANIMETRIA "M"
CON INDICAZIONE DELLE OPERE DI CANTIERIZZAZIONE
scala 1:2000

LEGENDA:

- Nuova viabilità di cantiere
- Adeguamento viabilità esistente uso cantiere
- Accesso alla viabilità pubblica
- Area di cantiere, stoccaggio materiali e ricovero attrezzature
- Tracciato condotta in progetto

PLANIMETRIA "L"

Attraversamento fosso irriguo esistente con posa di tubazione in acciaio provvisoria ø 800 mm

Attraversamento fosso irriguo esistente con posa di tubazione in acciaio provvisoria ø 800 mm

Area di cantiere per la stoccaggio del materiale

Attraversamento fosso irriguo esistente con posa di tubazione in acciaio provvisoria ø 800 mm

Attraversamento fosso irriguo esistente con posa di tubazione in acciaio provvisoria ø 800 mm

Attraversamento fosso irriguo esistente con posa di tubazione in acciaio provvisoria ø 800 mm

Attraversamento fosso irriguo esistente con posa di tubazione in acciaio provvisoria ø 1600 mm

Attraversamento fosso irriguo esistente con posa di tubazione in acciaio provvisoria ø 800 mm

Area di cantiere per la realizzazione dell'attraversamento S.P. n°3

Attraversamento S.P. n° 3 con realizzazione di variante provvisoria

Area di cantiere per la realizzazione dell'attraversamento S.P. n° 3

Attraversamento fosso irriguo esistente con posa di tubazione in acciaio provvisoria ø 1600 mm

Area di cantiere per la realizzazione della centrale idroelettrica "Sesia 1"

Centrale idroelettrica "Sesia 1"

Accesso alla pubblica viabilità dalla S.P. n° 3

SEZIONE TIPO VIABILITA' DI CANTIERE
scala 1:200

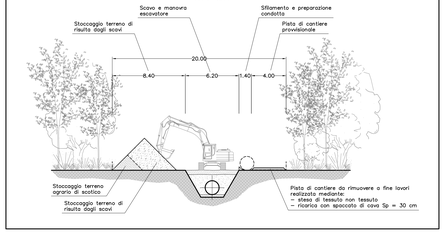

CONSORZIO DI BONIFICA DELLA BARAGGIA BIELLESE E VERCELLESE

RIFACIMENTO INVASO SUL TORRENTE SESSERA IN SOSTITUZIONE DELL'ESISTENTE PER IL SUPERAMENTO DELLE CRISI IDRICHE RICORRENTI, IL MIGLIORAMENTO DELL'EFFICIENZA IDRICA DEGLI INVASI ESISTENTI SUI TORRENTI RAVASANELLA ED OSTOLA, LA VALORIZZAZIONE AMBIENTALE DEL COMPRENSORIO

DATA: APRILE 2010

AGGIORNAMENTO PROGETTO: -

ATTIVITA' DI PROGETTAZIONE:
ORDINE DI INGEGNERI DELLA PROVINCIA BIELLESE E VERCELLESE
STECI s.r.l.
SOCIETA' DI INGEGNERIA
CORSO VERCELLI - C.so Italia 51 - NO
Tel. 0321 - 626.411 - Fax 0321 - 626.412 - www.steci.it - info@steci.it

IL PROGETTISTA
(Dott. Ing. Domenico CASTELLI)

COLLABORAZIONE:

CONDOTTA PRIMARIA ED UTILIZZAZIONE IDROELETTRICA

PLANIMETRIA M
CON INDICAZIONE DELLE OPERE DI CANTIERIZZAZIONE

TAVOLA N.: DC65.12

SCALA DISEGNO: 1:2.000

PRATICA N. 10.132

ARCH. N. B 85

FILE : 10132-DC065-12

PROGETTO DEFINITIVO

REVISIONI				
ELABORATI	DATA			
CONTROLLO	FIRMA	DISEGNATORE	CONTROLLO	APPROVAZIONE
		C.D.	M.P.	D.C.