

LEGENDA:



Opere in progetto:

- Condotta in acciaio DN 1600 mm in progetto
- Tratto in galleria per posa condotta in acciaio DN 1600 mm in progetto

Interferenze pubblici servizi:

- Rete elettrica
- Rete acquedottistica
- Rete fognaria
- Rete gas
- Rete telefonica
- Fibre ottiche

**PLANIMETRIA "I"
CON INDICAZIONE DELLE INTERFERENZE
PUBBLICI SERVIZI
scala 1:2000**

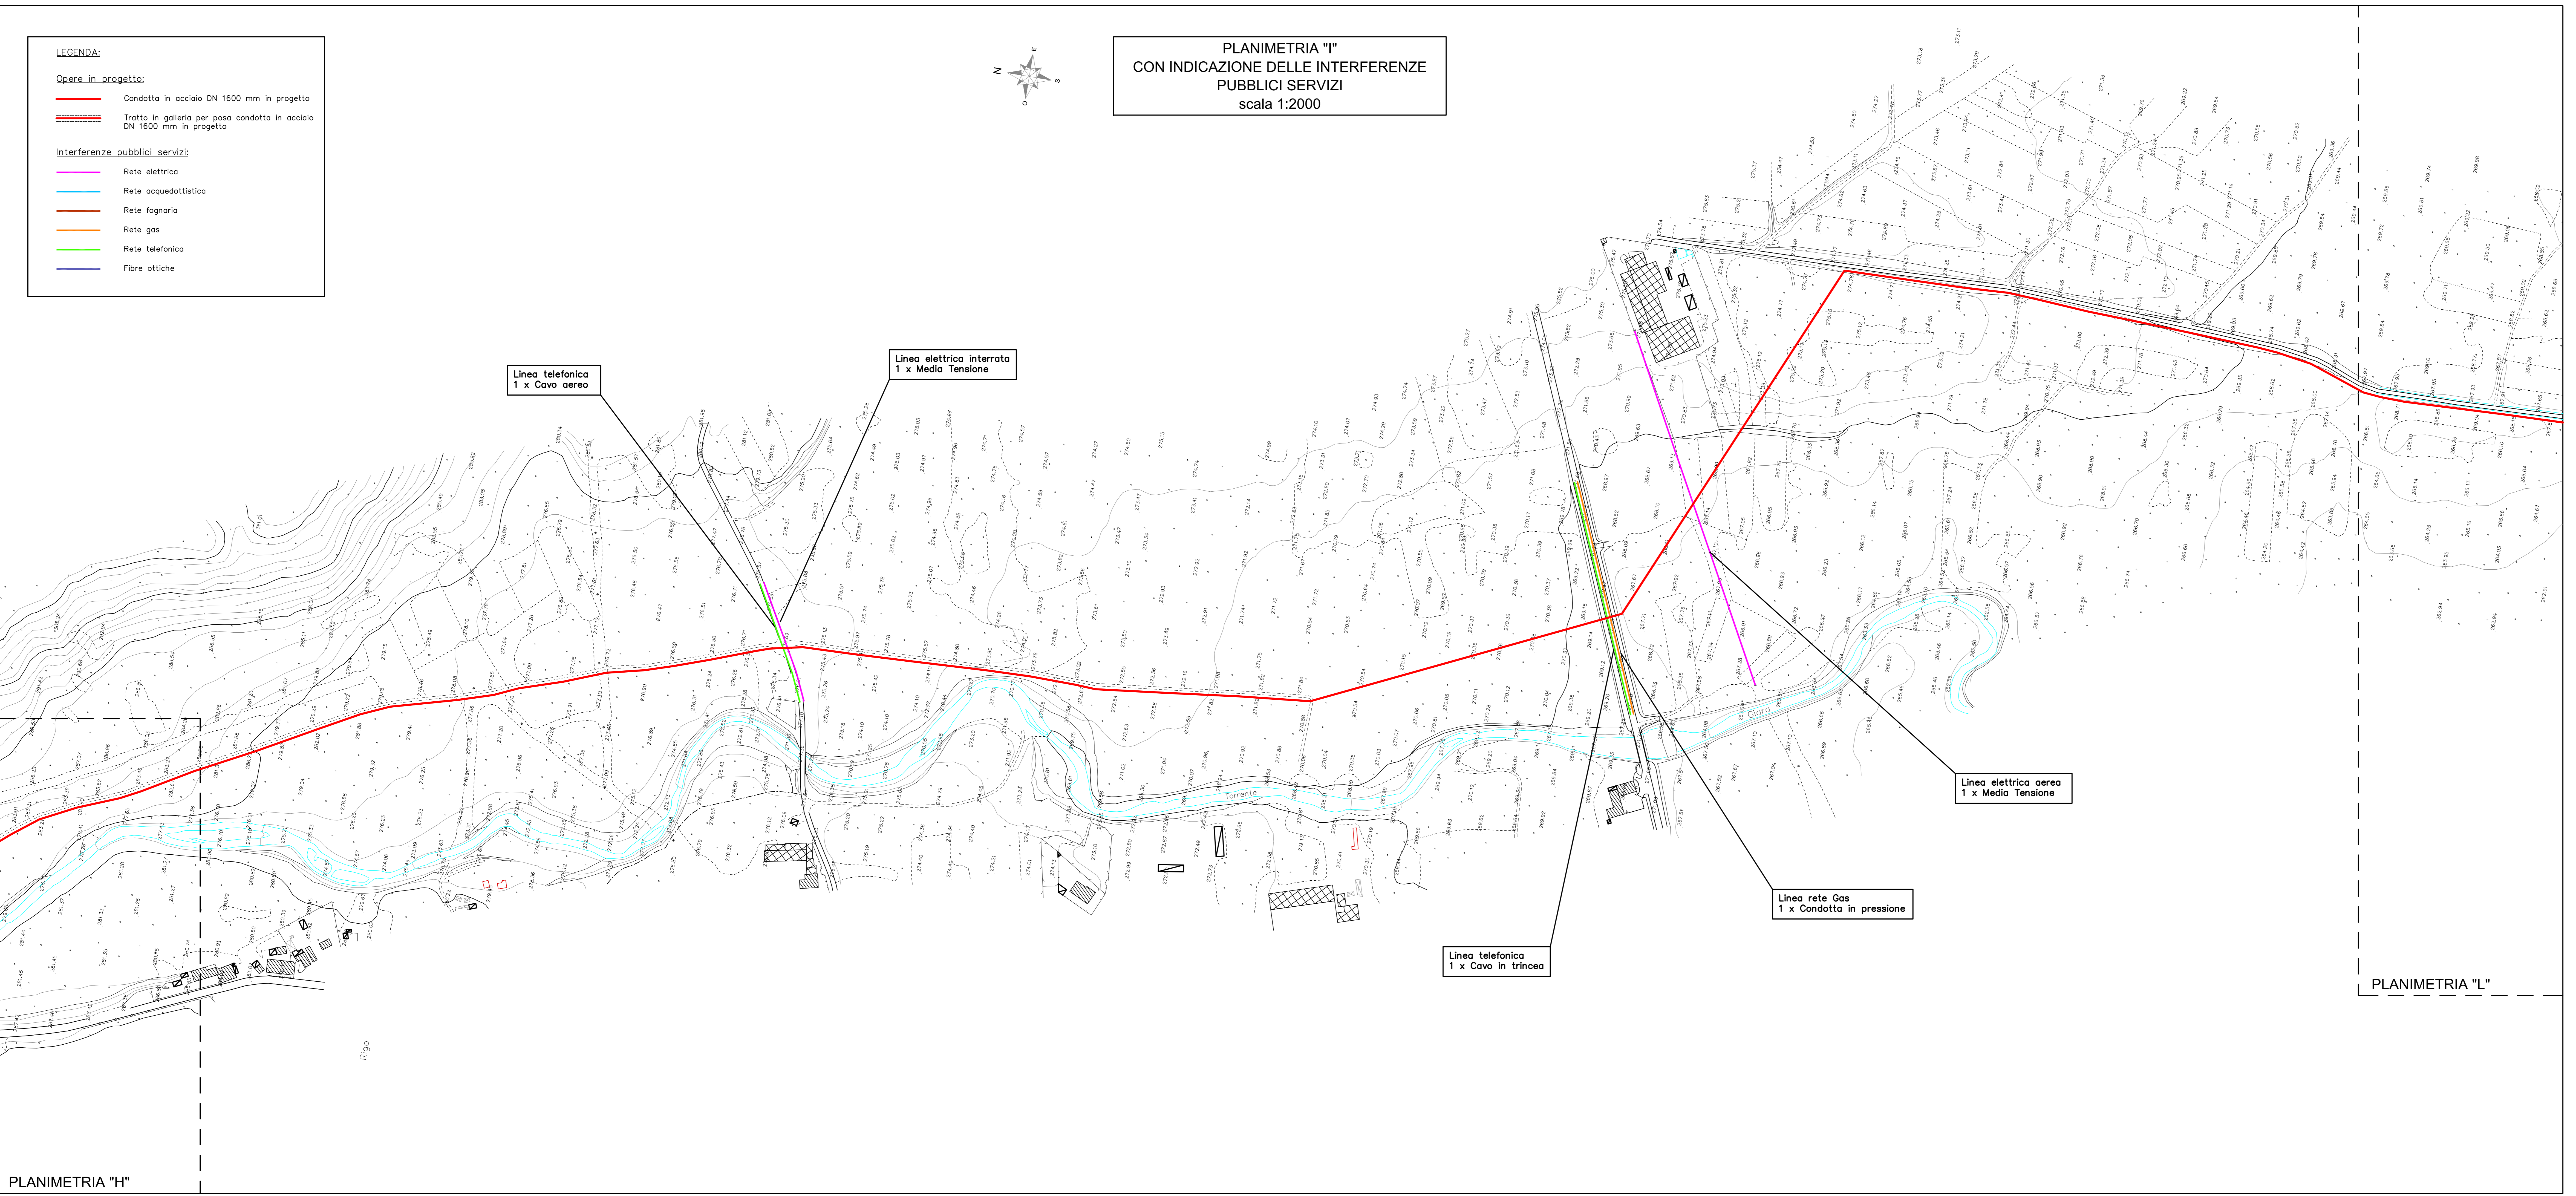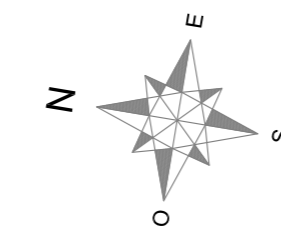

PLANIMETRIA "H"

PLANIMETRIA "L"

CONSORZIO DI BONIFICA DELLA BARAGGIA BIELLESE E VERCELLESE																							
RIFACIMENTO INVASO SUL TORRENTE SESSERA IN SOSTITUZIONE DELL'ESISTENTE PER IL SUPERAMENTO DELLE CRISI IDRICHE RICORRENTI, IL MIGLIORAMENTO DELL'EFFICIENZA IDRICA DEGLI INVASI ESISTENTI SUI TORRENTI RAVASANELLA ED OSTOLA, LA VALORIZZAZIONE AMBIENTALE DEL COMPRESORIO		DATA APRILE 2010																					
<table border="1" style="width: 100%; border-collapse: collapse;"> <tr> <td style="width: 50%; font-size: x-small;"> ATTIVITÀ DI PROGETTAZIONE: CONSORZIO BONIFICHE STECI S.p.A. SOCIETÀ DI INGEGNERIA 11010 VIGEVANO (VC) - ITALY - 011 WWW.STECI.IT - TEL. 011/2020111 </td> <td style="width: 50%; font-size: x-small;"> N. PROGETTO: IDRA Ing. Daniele CASTELLI </td> </tr> </table>		ATTIVITÀ DI PROGETTAZIONE: CONSORZIO BONIFICHE STECI S.p.A. SOCIETÀ DI INGEGNERIA 11010 VIGEVANO (VC) - ITALY - 011 WWW.STECI.IT - TEL. 011/2020111	N. PROGETTO: IDRA Ing. Daniele CASTELLI	TAVOLA N. DC66.9																			
ATTIVITÀ DI PROGETTAZIONE: CONSORZIO BONIFICHE STECI S.p.A. SOCIETÀ DI INGEGNERIA 11010 VIGEVANO (VC) - ITALY - 011 WWW.STECI.IT - TEL. 011/2020111	N. PROGETTO: IDRA Ing. Daniele CASTELLI																						
CONDOTTA PRIMARIA ED UTILIZZAZIONE IDROELETTRICA		SCALA ORIGIN. 1:2000																					
PLANIMETRIA I CON INDICAZIONE DELLE INTERFERENZE CON I SOTTOSERVIZI		PRIMA IN TUTTO FOGLIO N. 01																					
PROGETTO DEFINITIVO																							
<table border="1" style="width: 100%; border-collapse: collapse;"> <tr> <td style="width: 33%;">MODIFICHE</td> <td style="width: 33%;">AGGIORNAMENTO N.</td> <td style="width: 33%;">DATA</td> </tr> <tr> <td> </td> <td> </td> <td> </td> </tr> <tr> <td>CONTROLLI</td> <td>PROVA</td> <td>DECRETI</td> </tr> <tr> <td> </td> <td> </td> <td> </td> </tr> </table>	MODIFICHE	AGGIORNAMENTO N.	DATA				CONTROLLI	PROVA	DECRETI				<table border="1" style="width: 100%; border-collapse: collapse;"> <tr> <td style="width: 33%;">DATA</td> <td style="width: 33%;">CONTROLLI</td> <td style="width: 33%;">APPROVAZIONE</td> </tr> <tr> <td> </td> <td> </td> <td> </td> </tr> <tr> <td> </td> <td> </td> <td> </td> </tr> </table>	DATA	CONTROLLI	APPROVAZIONE							FILE - 10210-20206-9
MODIFICHE	AGGIORNAMENTO N.	DATA																					
CONTROLLI	PROVA	DECRETI																					
DATA	CONTROLLI	APPROVAZIONE																					