


LEGENDA:

- Nuova viabilità di cantiere
- Adeguamento viabilità esistente uso cantiere
- Accesso alla viabilità pubblica
- Area di cantiere, stoccaggio materiali e ricovero attrezzature
- Tracciato condotta in progetto

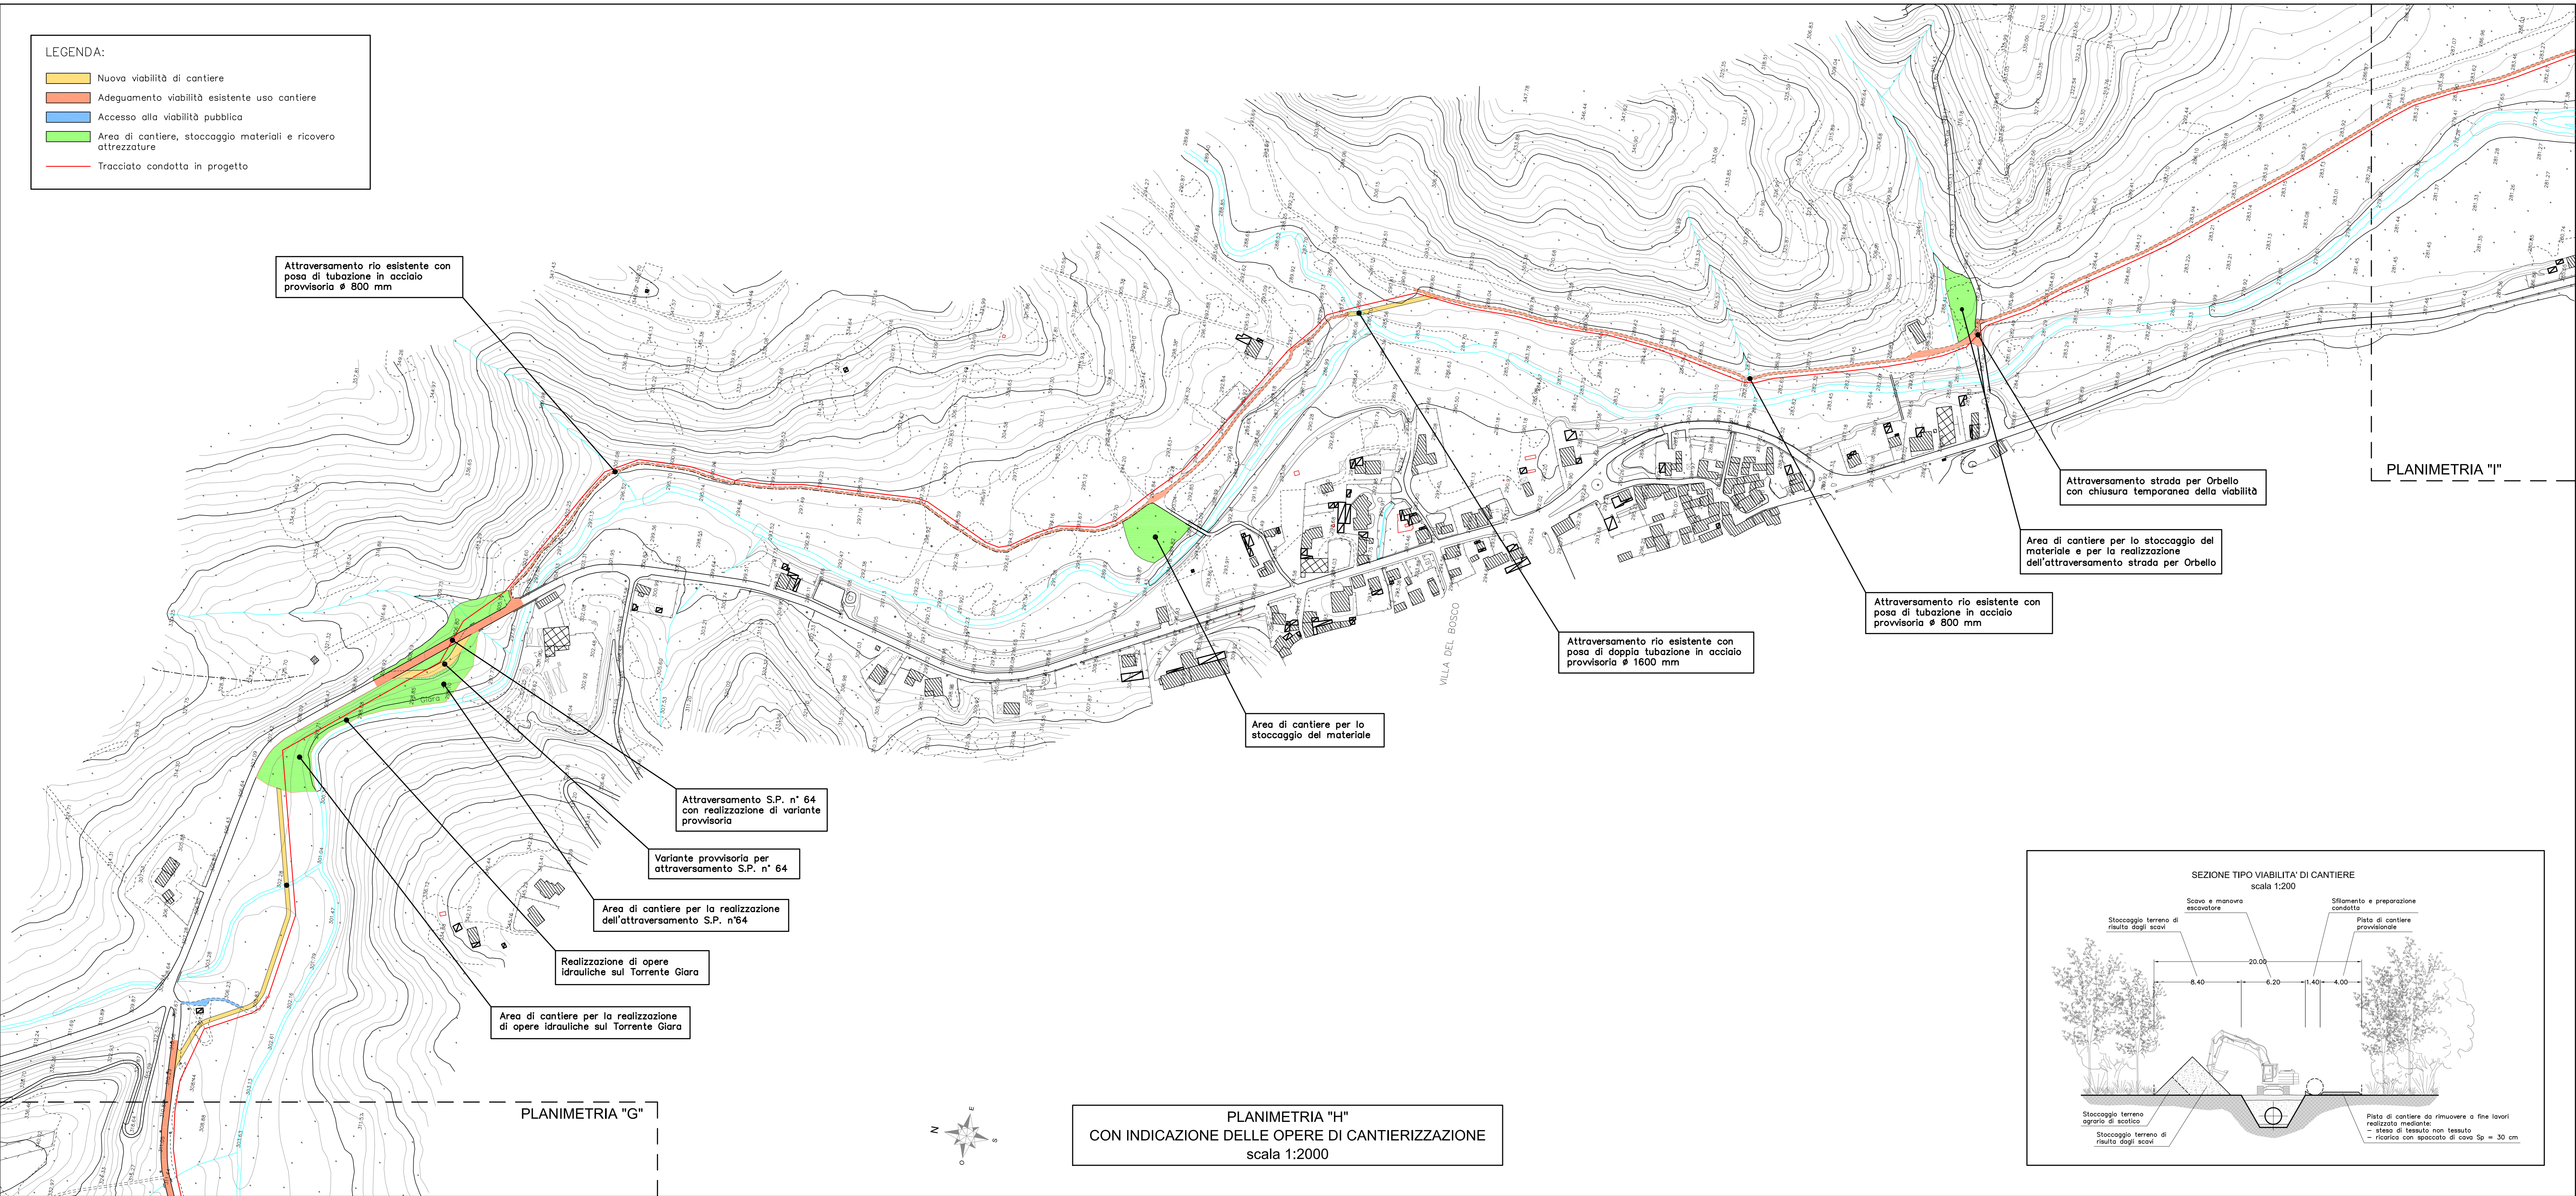

Attraversamento rio esistente con posa di tubazione in acciaio provvisoria \varnothing 800 mm

Attraversamento strada per Orbello con chiusura temporanea della viabilità

Area di cantiere per lo stoccaggio del materiale e per la realizzazione dell'attraversamento strada per Orbello

Attraversamento rio esistente con posa di tubazione in acciaio provvisoria \varnothing 800 mm

Attraversamento rio esistente con posa di doppia tubazione in acciaio provvisoria \varnothing 1600 mm

Area di cantiere per lo stoccaggio del materiale

Attraversamento S.P. n° 64 con realizzazione di variante provvisoria

Variante provvisoria per attraversamento S.P. n° 64

Area di cantiere per la realizzazione dell'attraversamento S.P. n° 64


Realizzazione di opere idrauliche sul Torrente Giara

Area di cantiere per la realizzazione di opere idrauliche sul Torrente Giara

PLANIMETRIA "G"

PLANIMETRIA "H"
CON INDICAZIONE DELLE OPERE DI CANTIERIZZAZIONE
scala 1:2000

PLANIMETRIA "I"

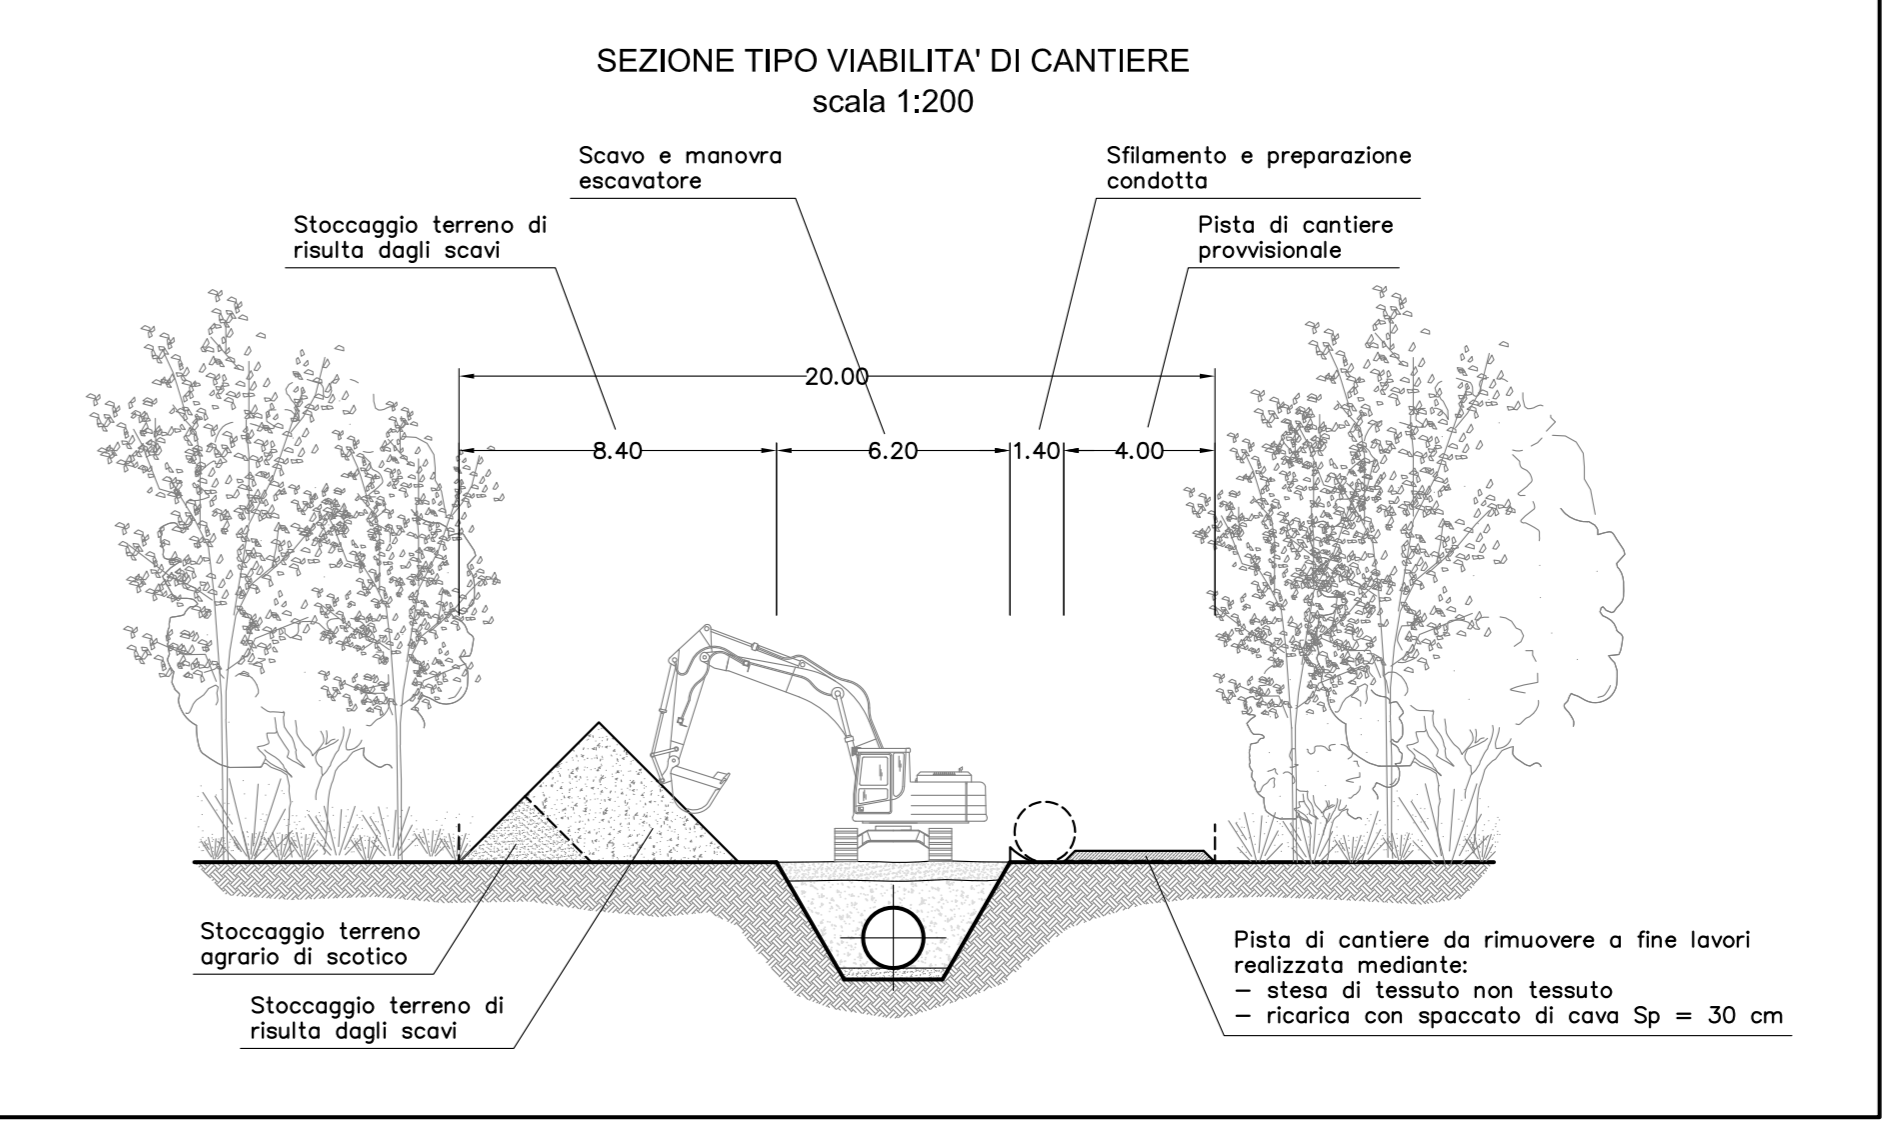

CONSORZIO DI BONIFICA DELLA BARAGGIA BIELLESE E VERCELLESE		DATA APRILE 2010
RIFACIMENTO INVASO SUL TORRENTE SESSERA IN SOSTITUZIONE DELL'ESISTENTE PER IL SUPERAMENTO DELLE CRISI IDRICHE RICORRENTI, IL MIGLIORAMENTO DELL'EFFICIENZA IDRICA DEGLI INVASI ESISTENTI SUI TORRENTI RAVASANELLA ED OSTOLA, LA VALORIZZAZIONE AMBIENTALE DEL COMPRESORIO		AGGIORNAMENTO PROGETTO -
ATTIVITÀ DI PROGETTAZIONE: CONSIGLIO REGIONALE DELLA VALLE AOSTA STECI s.p.a. SOCIETÀ DI INGEGNERIA 10126 VIALLA - 10126 BIELLA (BI) TEL. 011/351.0000 - FAX 011/351.0001 E-MAIL: info@steci.it	CONDOTTA PRIMARIA ED UTILIZZAZIONE IDROELETTRICA	TAVOLA N. DC65.9
E. PROGETTISTA IDR. ING. DOMENICO CASTELLI	PLANIMETRIA H CON INDICAZIONE DELLE OPERE DI CANTIERIZZAZIONE	SCALA DISSEGNO 1:2.000
PROGETTO DEFINITIVO		PRATICA N° 10126/0 ARCH. N° 50 FILE - 10126/0-2006-9
REVISIONI ELABORATI	N. DATA	APPROVAZIONE DATA
CONTROLLI FINA	DESEGNATORE GR	APPROVAZIONE B.C.