




LEGENDA

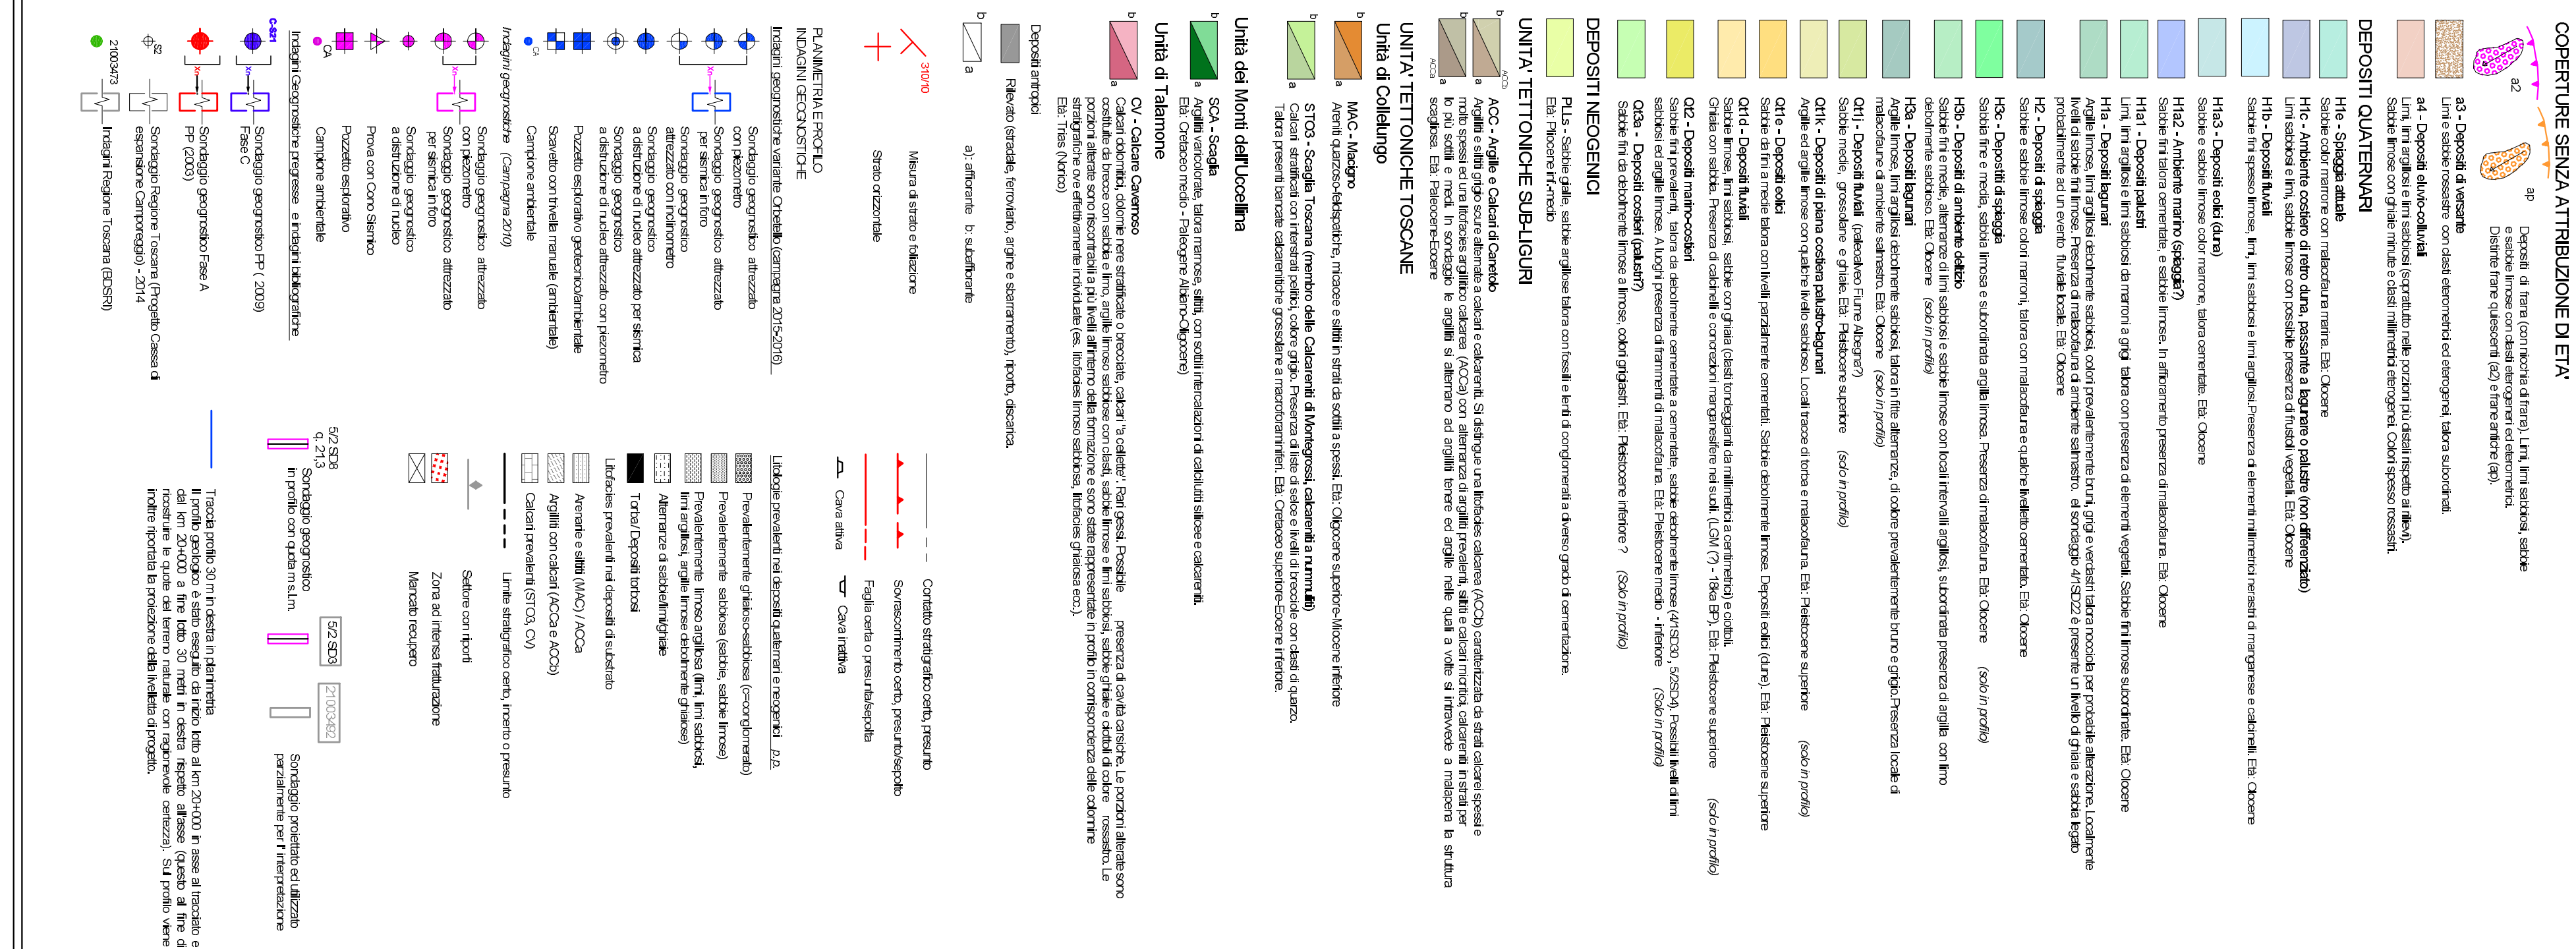

SAT Società Autostrada Tirrenica p.a.
GRUPPO AUTOSTRADE PER ITALIA S.p.A.
LOTTO 5B
TRATTO: FONTEBLANDA - ANSEDONIA
PROGETTO DEFINITIVO
INFRASTRUTTURA STRATEGICA DI PREMINENTE INTERESSE NAZIONALE

DOCUMENTAZIONE GENERALE
GEOLOGIA E IDROGEOLOGIA D'INQUADRAMENTO
PLANIMETRIA E PROFILO GEOLOGICO
DAL KM 12+600 AL KM 16+800

spesa **12121409** **0E0-005** **13000/250**
Data: Settembre 2016
