# LEGENDA

**Regione Toscana**

CNR (LaMMA) Banca dati sottosuolo e Risorse Idriche (BDSRI)

- 13000848 Pozzo
- 13005141 Pozzo con stratigrafia
- 13007497 Pozzo adibito a consumo umano

Banca dati Pozzi Geotermici e Sorgenti (BDPGS)

- Sorgente

ARPAT - Sistema Informativo Regionale Ambientale (SIRA).

- Captazione idrica sotterranea ai fini idropotabili

**Provincia di Grosseto**

Piano territoriale di coordinamento PTC 2010

- Pozzo

SIT - Cartografia tematica degli emungimenti o pozzi

- Pozzo

**Comune di Orbetello**

Piano strutturale (Carta idrogeologica con pozzi e sorgenti)

- P69 Pozzo misura conducibilità
- P07 Pozzo misura livello idrometrico
- P24 Pozzo misura livello idrometrico e conducibilità
- PT Pozzo termale
- Sorgenti
- Sorgenti termali

**Indagini SPEA progetto definitivo 2011**

- INT9 Pozzi censiti
- IR113 7.15 Pozzi misurati

Area di studio (1 km per lato)

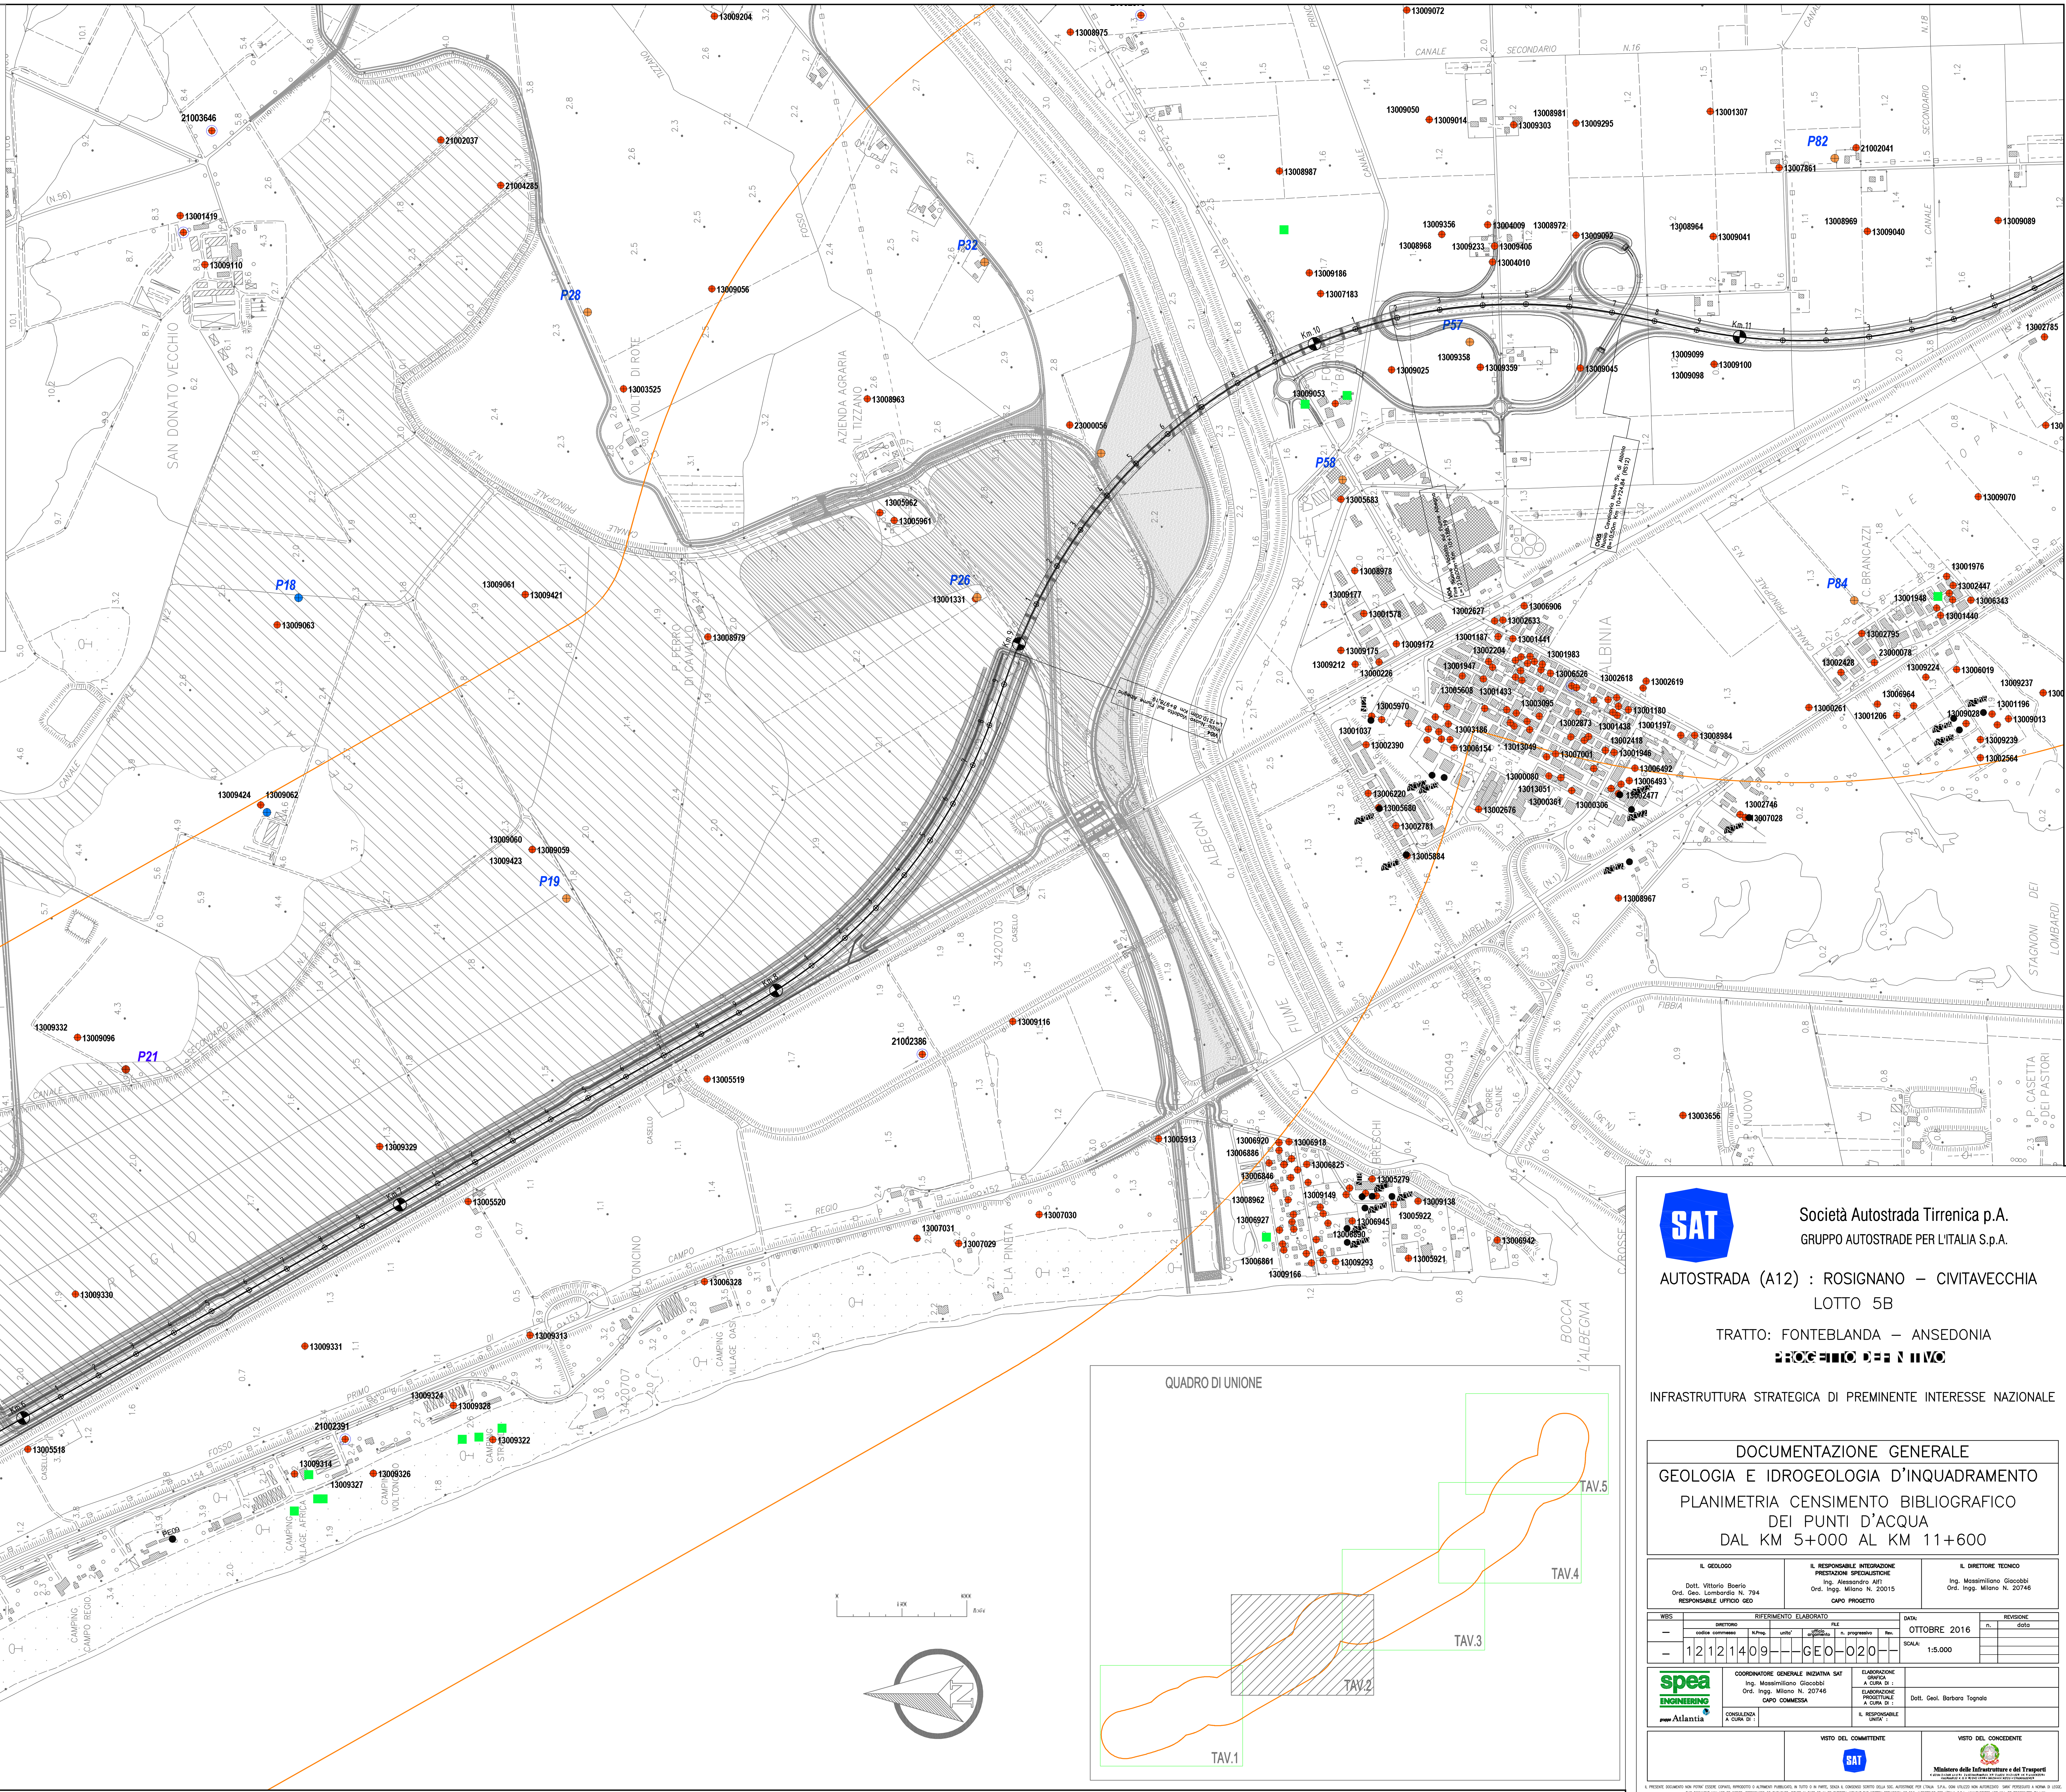


**SAT** Società Autostrada Tirrenica p.A.
GRUPPO AUTOSTRADE PER L'ITALIA S.p.A.

AUTOSTRADA (A12) : ROSIGNANO – CIVITAVECCHIA

LOTTO 5B

TRATTO: FONTEBLANDA – ANSEDONIA

PROGETTO DEFINITIVO

INFRASTRUTTURA STRATEGICA DI PREMINENTE INTERESSE NAZIONALE

## DOCUMENTAZIONE GENERALE

## GEOLOGIA E IDROGEOLOGIA D'INQUADRAMENTO

PLANIMETRIA CENSIMENTO BIBLIOGRAFICO DEI PUNTI D'ACQUA DAL KM 5+000 AL KM 11+600

| IL GEOLOGO | IL RESPONSABILE INTEGRAZIONE PRESTAZIONI SPECIALISTICHE | IL DIRETTORE TECNICO |
|---|---|---|
| Dott. Vittorio Boerio, Ord. Geo. Lombardia N. 794, RESPONSABILE UFFICIO GEO | Ing. Alessandro Alfi, Ord. Ingg. Milano N. 20015, CAPO PROGETTO | Ing. Massimiliano Giacobbi, Ord. Ingg. Milano N. 20746 |

| WBS | codice commessa | N.Prog. | unita' | ufficio argomento | n. progressivo | Rev. | DATA | SCALA |
|---|---|---|---|---|---|---|---|---|
| – | 1212 | 1409 | – | GEO | 020 | – | OTTOBRE 2016 | 1:5.000 |

spea ENGINEERING gruppo Atlantia

COORDINATORE GENERALE INIZIATIVA SAT: Ing. Massimiliano Giacobbi, Ord. Ingg. Milano N. 20746, CAPO COMMESSA

ELABORAZIONE GRAFICA A CURA DI: –
ELABORAZIONE PROGETTUALE A CURA DI: Dott. Geol. Barbara Tognola
CONSULENZA A CURA DI: –
IL RESPONSABILE UNITA': –

VISTO DEL COMMITTENTE: SAT

VISTO DEL CONCEDENTE: Ministero delle Infrastrutture e dei Trasporti

IL PRESENTE DOCUMENTO NON POTRÀ ESSERE COPIATO, RIPRODOTTO O ALTRIMENTI PUBBLICATO, IN TUTTO O IN PARTE, SENZA IL CONSENSO SCRITTO DELLA SOC. AUTOSTRADE PER L'ITALIA S.P.A. OGNI UTILIZZO NON AUTORIZZATO SARÀ PERSEGUITO A NORMA DI LEGGE.
THIS DOCUMENT MAY NOT BE COPIED, REPRODUCED OR PUBLISHED, EITHER IN PART OR IN ITS ENTIRETY, WITHOUT THE WRITTEN PERMISSION OF SOC. AUTOSTRADE PER L'ITALIA S.P.A. UNAUTHORIZED USE WILL BE PROSECUTED BY LAW.