



LEGENDA
Regione Toscana
CNR (LAIMA) Banca dati sottosuolo e risorse idriche (BDSRI)

- 1300544 ● Pozzo con stratigrafia
- 1300749 ● Pozzo adibito a consumo umano
- ▲ Banca dati Pozzi Geologici e Sorgenti (BPGS)
- ▲ Sorgenti
- ▲ ARPA-T - Sistema Informativo Regionale Ambientale (SIRA).
- ▲ Capazzione idrica sotterranea ai fini idropedologici
- ▲ Provincia di Grosseto
- ▲ Piano territoriale di coordinamento PTC 2010
- ▲ Pozzo
- ▲ SIT - Cartografia tematica degli emungimenti o pozzi
- ▲ Pozzo
- ▲ Comune di Orbetello
- ▲ Piano strutturale (Carta idrogeologica con pozzi e sorgenti)
- ▲ P69 ● Pozzo misura conduttività
- ▲ P07 ● Pozzo misura livello idrometrico
- ▲ P24 ● Pozzo misura livello idrometrico e conduttività
- ▲ PT ● Pozzo termale
- ▲ Sorgenti termali
- ▲ Sorgenti termali

Indagini SPEA progetto definitivo 2011

- Pozzi censiti
- Pozzi misurati

— Area di studio (1 km per lato)

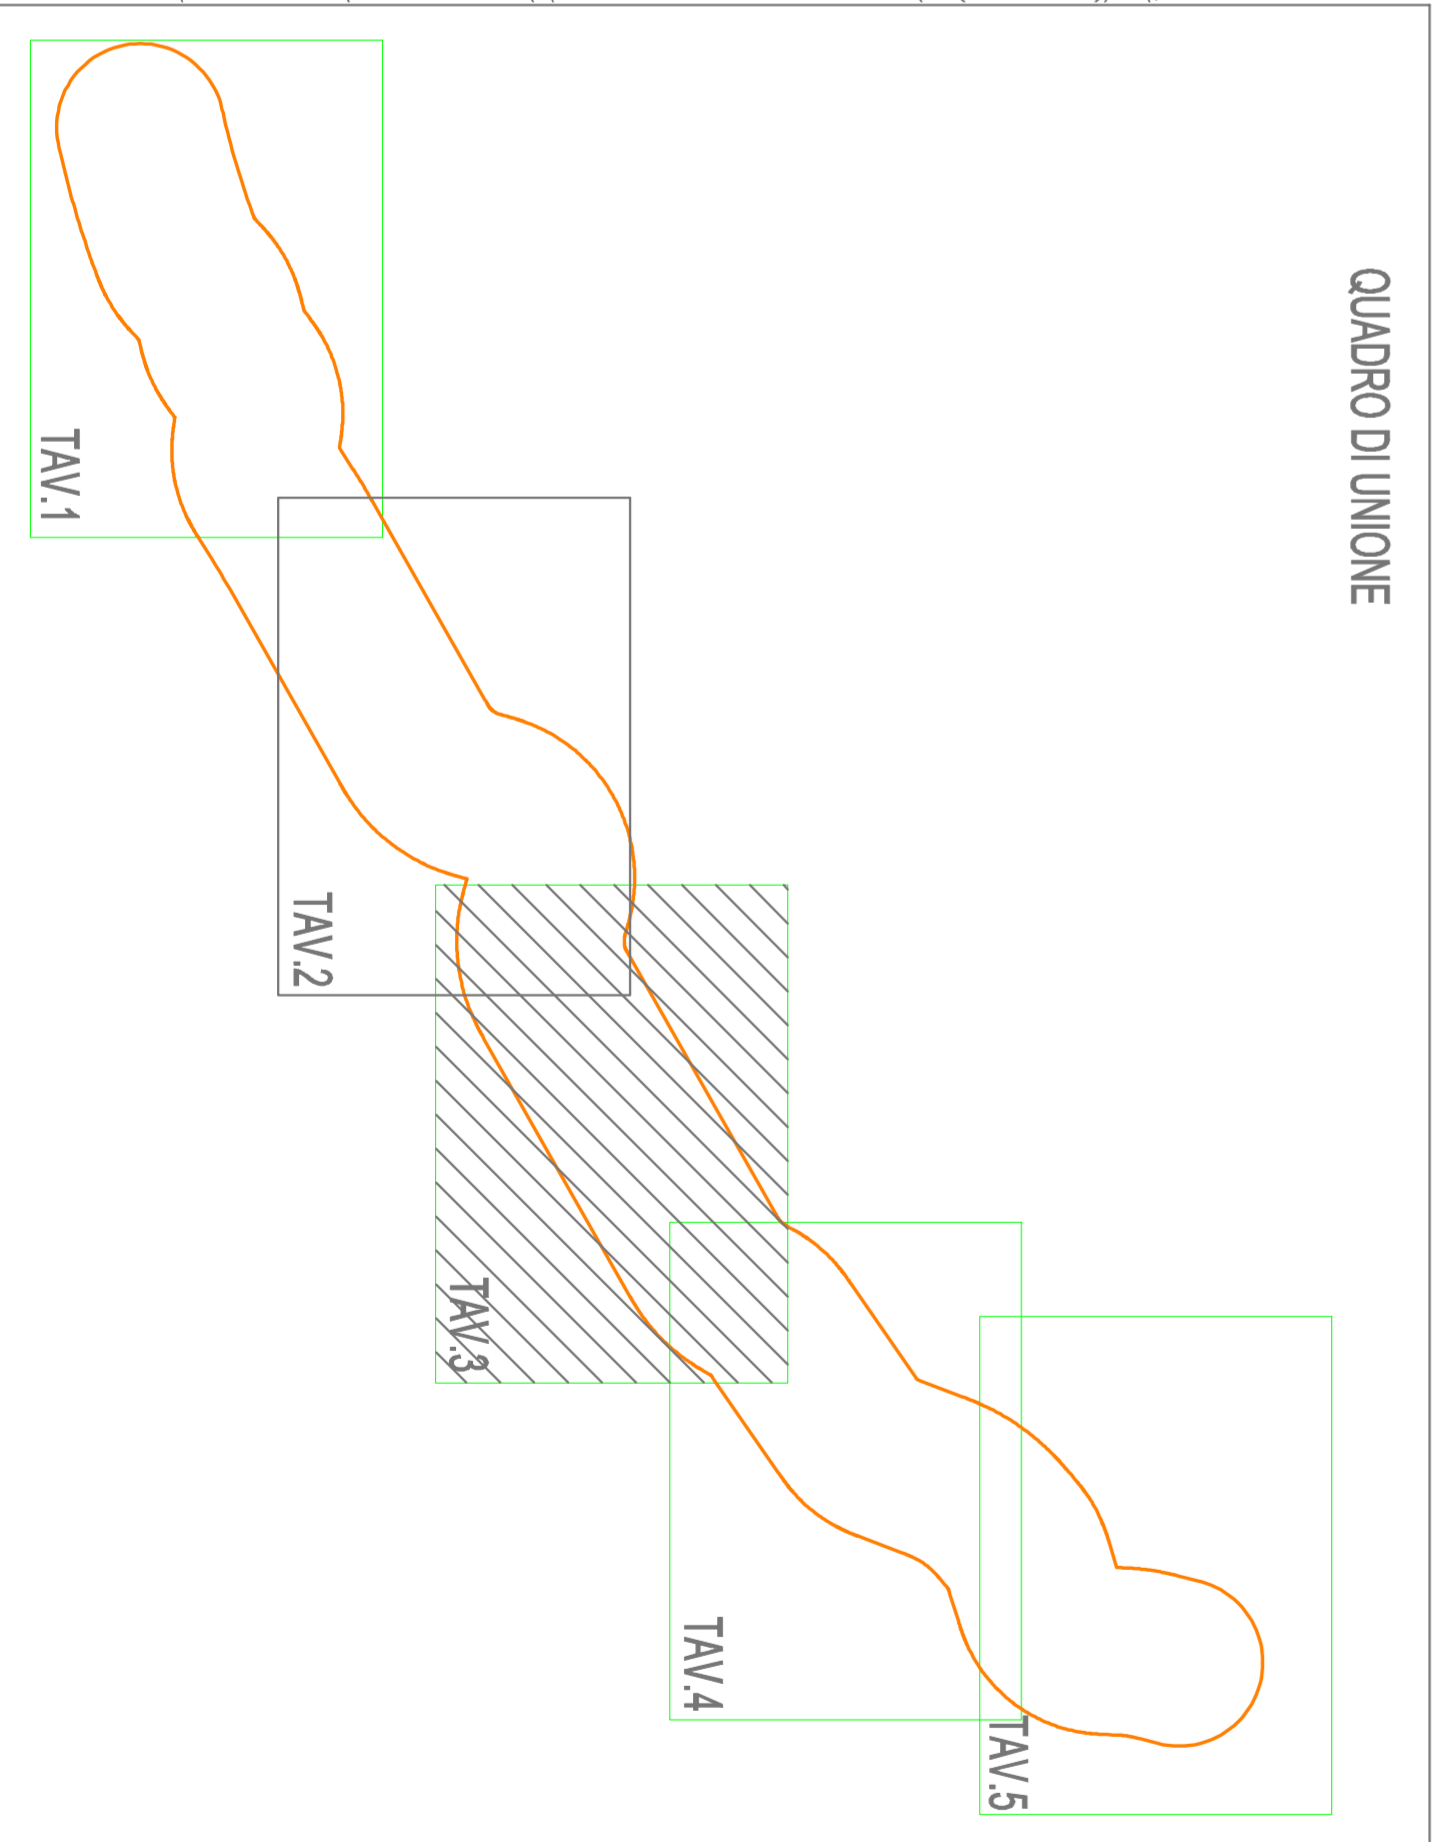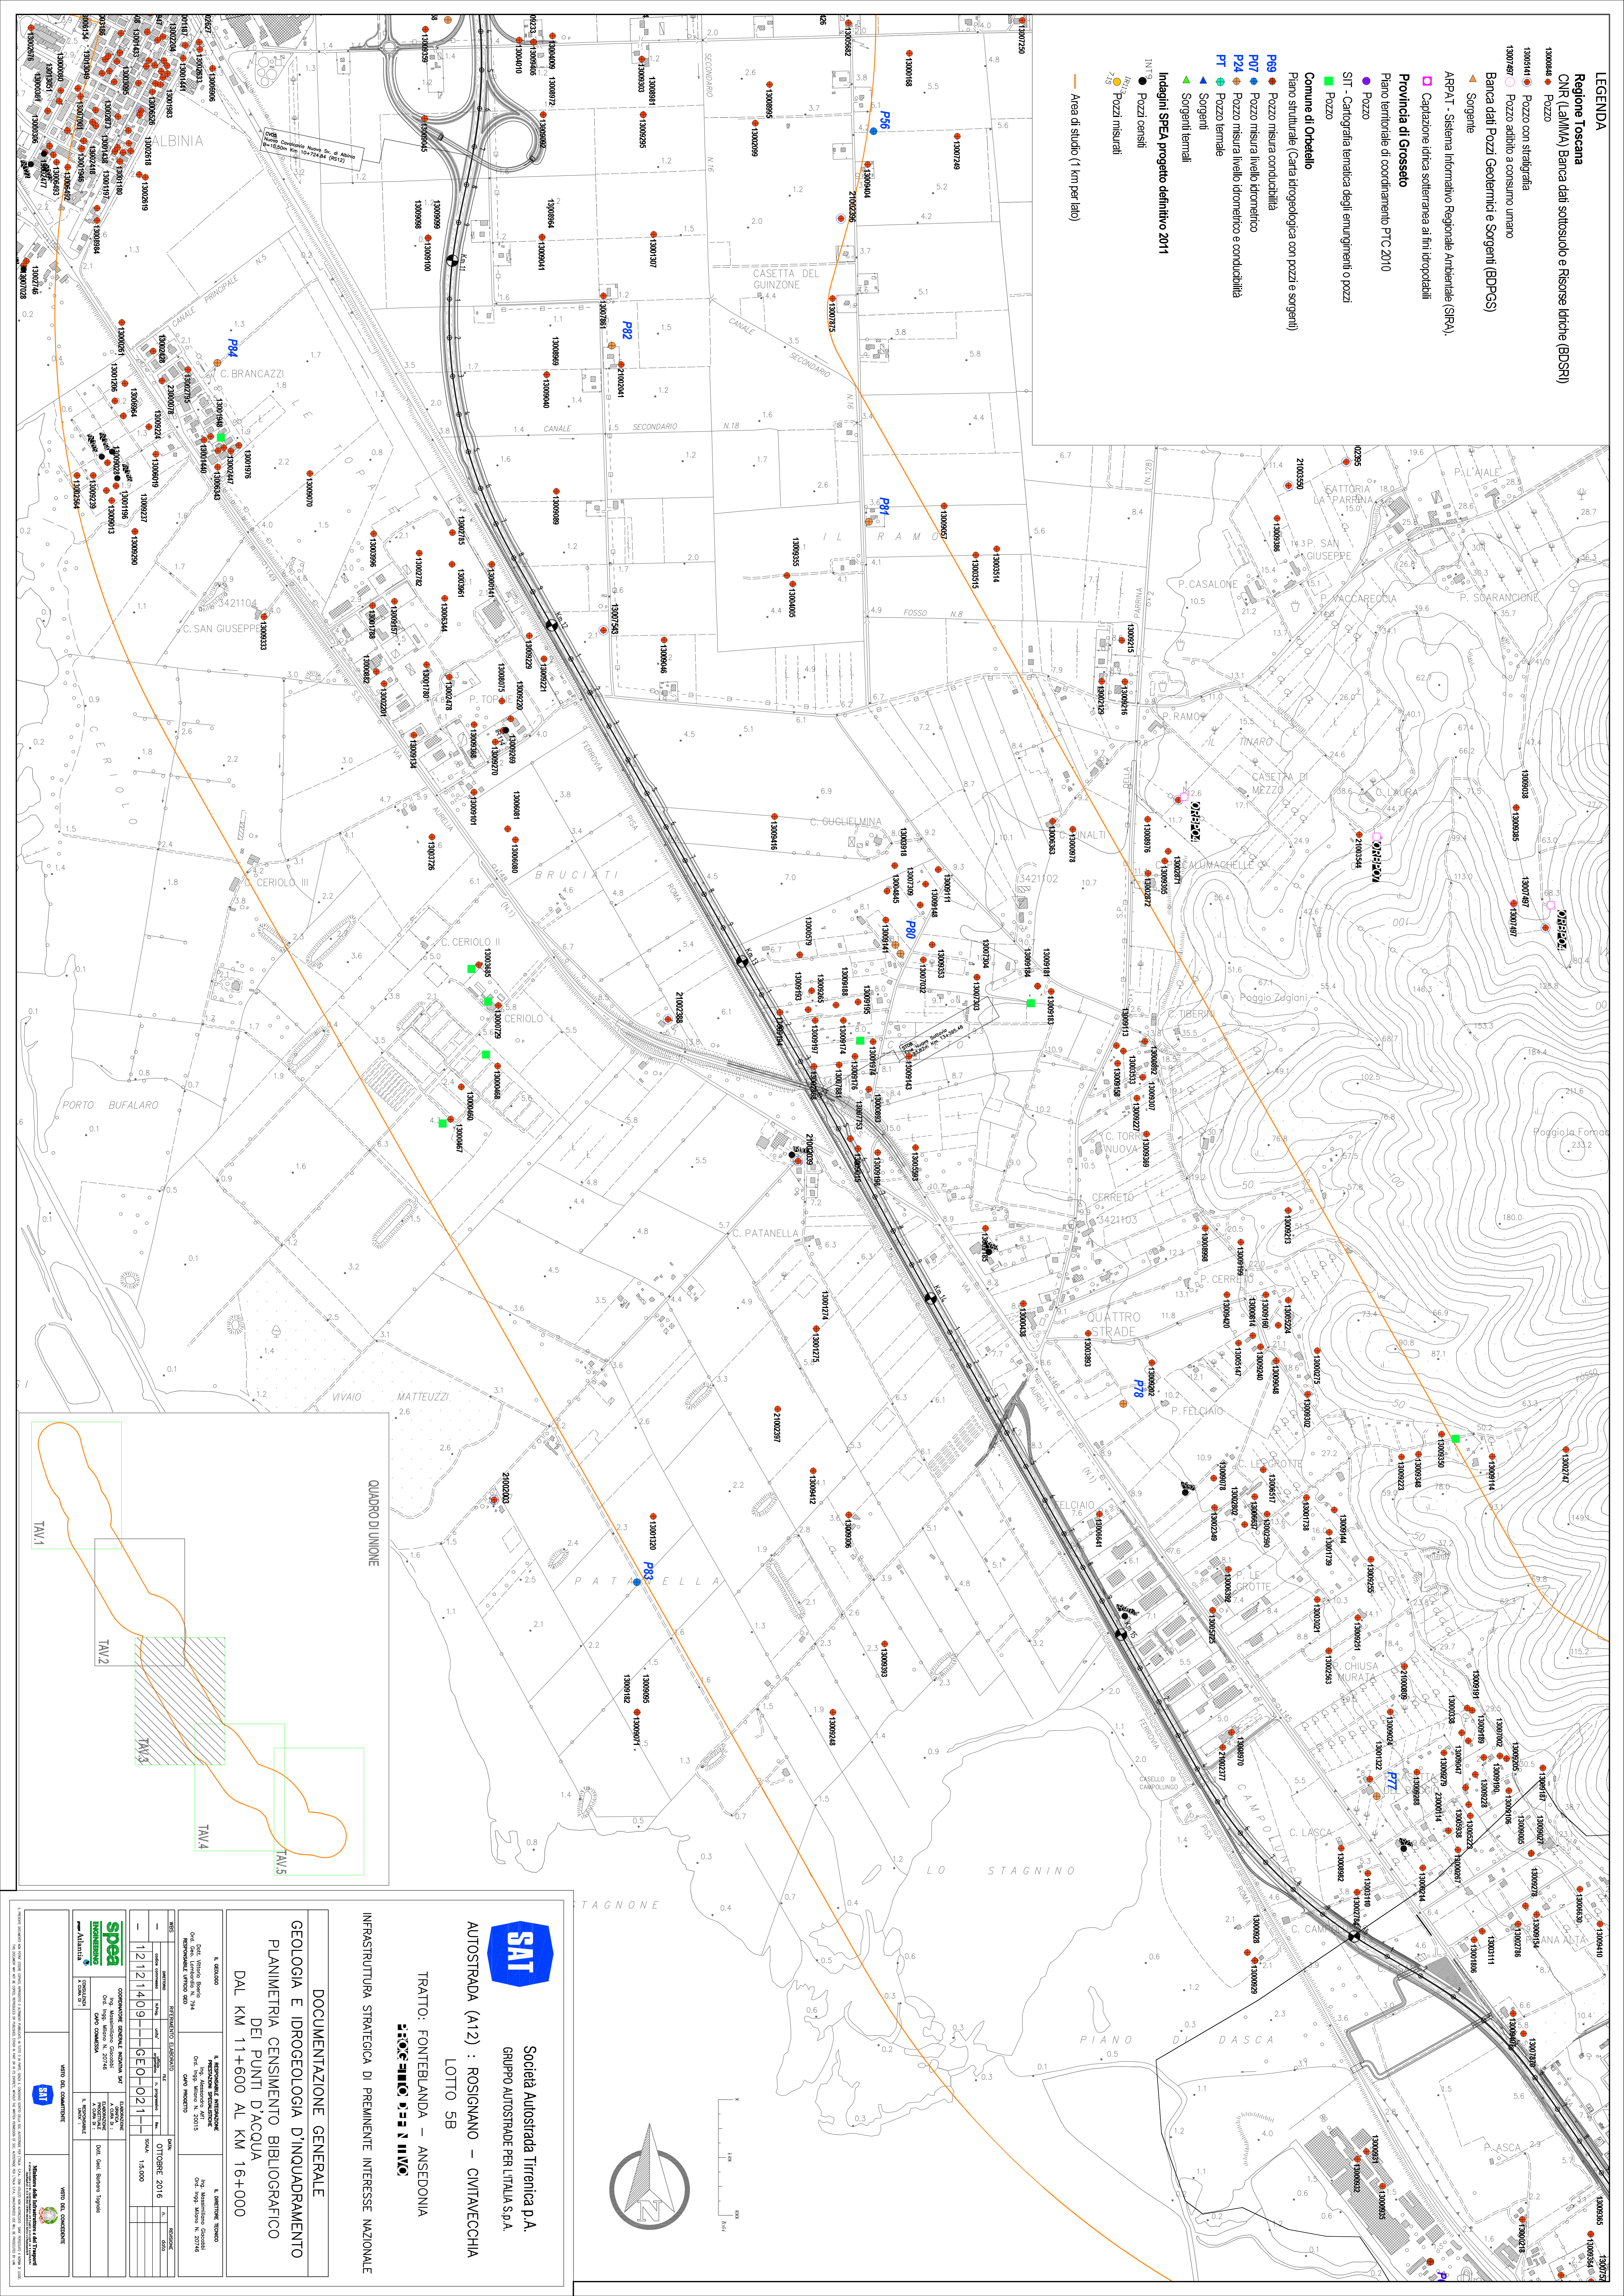

SAT

Società Autostrada Tirrenica p.a.
GRUPPO AUTOSTRADIE PER L'ITALIA S.p.A.

LOTTO 5B
TRATTO: FONTEBLANDA – ANSEDONIA
INFRASTRUTTURA STRATEGICA DI PREMINENTE INTERESSE NAZIONALE

DOCUMENTAZIONE GENERALE
GEOLOGIA E IDROGEOLOGIA D'INQUADRAMENTO
PLANIMETRIA CENSIMENTO BIBLIOGRAFICO
DEI PUNTI D'ACQUA
DAL KM 11+600 AL KM 16+000

spesa **INVESTIMENTO**

Completamento opere di ingegneria civile e impiantistica

Off. Ingeg. Mario N. 20146

SIT

Venti del Consorzio

Off. Ingeg. Mario N. 20146

