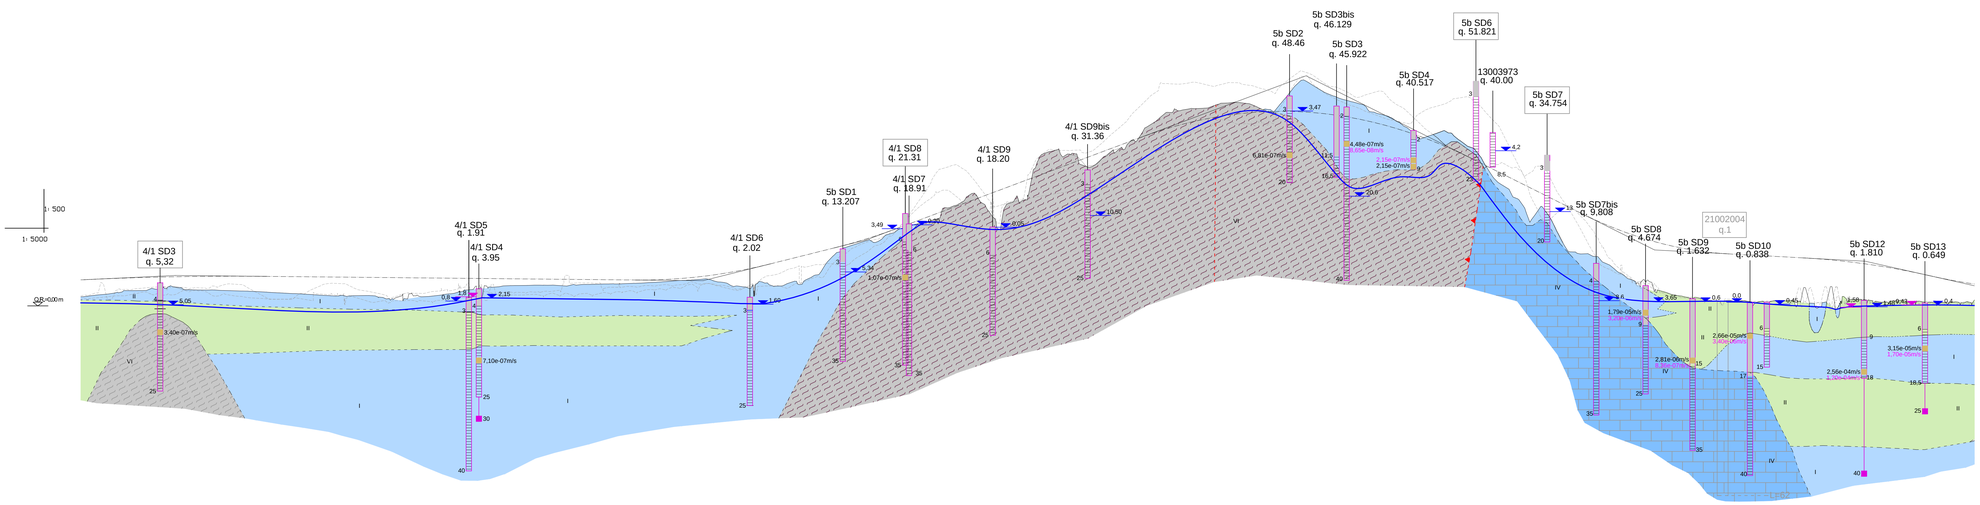
1: 500
1: 5000
QR=000m
4/1 SD3
q. 5.32
4/1 SD5
q. 1.91
4/1 SD4
q. 3.95
4/1 SD6
q. 2.02
5b SD1
q. 13.207
4/1 SD8
q. 21.31
4/1 SD7
q. 18.91
4/1 SD9
q. 18.20
4/1 SD9bis
q. 31.36
5b SD2
q. 48.46
5b SD3bis
q. 46.129
5b SD3
q. 45.922
5b SD4
q. 40.517
5b SD6
q. 51.821
13003973
q. 40.00
5b SD7
q. 34.754
5b SD7bis
q. 9.808
5b SD8
q. 4.674
21002004
q.1
5b SD9
q. 1.632
5b SD10
q. 0.838
5b SD12
q. 1.810
5b SD13
q. 0.649
3.40e-07m/s
7.10e-07m/s
1.07e-07m/s
6.81e-07m/s
4.48e-07m/s
3.55e-08m/s
2.15e-07m/s
2.15e-07m/s
1.79e-05m/s
2.28e-06m/s
2.81e-06m/s
2.66e-05m/s
3.05e-06m/s
3.15e-05m/s
1.70e-06m/s
2.56e-04m/s
3.30e-06m/s

| | | |