


LEGENDA

—	Linee Elettriche B.T.	—	Fibra Ottica Autostrade
—	Linee Elettriche M.T.	—	Oleodotti
—	Linee Elettriche A.T.	—	Ossigenodotti
—	Pubblico illuminazione	—	Impianto interferente da rimuovere o proteggere. Vedi scheda di dettaglio
—	Metanodotti		
—	Acquedotti		
—	Fognature		
—	Linee Telefoniche		
—	Fibra Ottica Telecom		

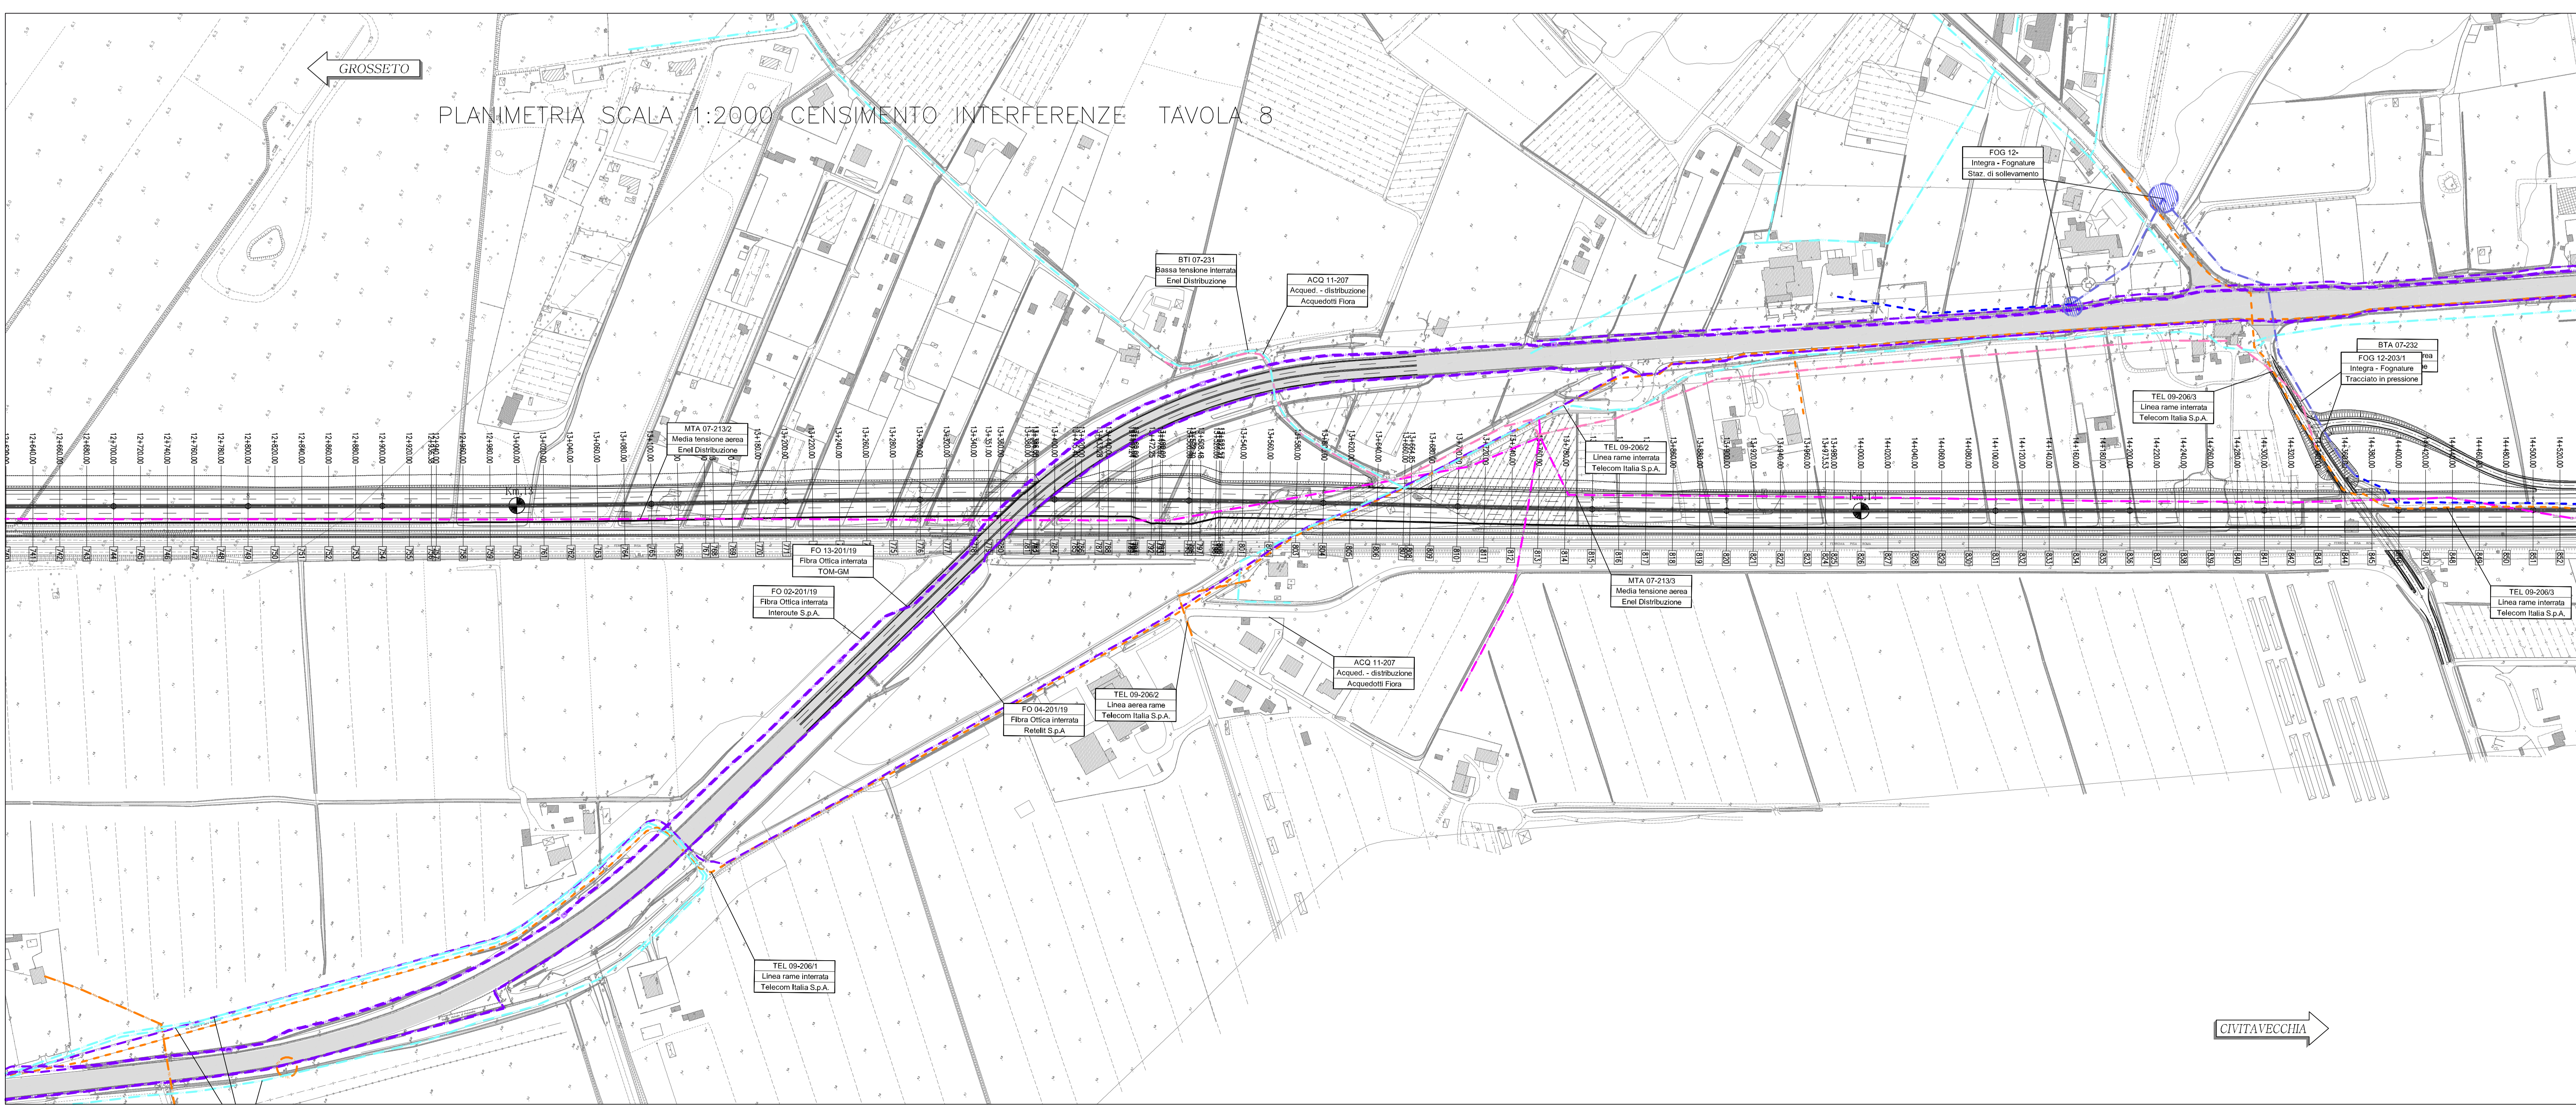



Società Autostrada Tirrenica p.A.  
GRUPPO AUTOSTRADE PER LITALIA S.p.A.

**AUTOSTRADA (A12) : ROSIGNANO – CIVITAVECCHIA**  
LOTTO 5B  
TRATTO: FONTEBLANDA – ANSEDONIA  
**PROGETTO DEFINITIVO**

INFRASTRUTTURA STRATEGICA DI PREMINENTE INTERESSE NAZIONALE

---

**SOMME A DISPOSIZIONE**  
INTERFERENZE  
PLANIMETRIA CENSIMENTO INTERFERENZE  
Tav. 4/7

<p><b>IL PROGETTISTA SPECIALISTICO</b> P. L. Felice Caronni Ord. P. n. 1087 RESPONSABILE LAVORO ES</p>	<p><b>IL RESPONSABILE INTEGRAZIONE</b> PRESTAZIONE SPECIALISTICA Ing. Massimo Giacobbi Ord. Ing. Milano N. 20015 CAPO PROGETTO</p>	<p><b>IL DIRETTORE TECNICO</b> Ing. Massimo Giacobbi Ord. Ing. Milano N. 20746</p>
<p>121121409</p>	<p>ESC 103</p>	<p>103</p>
<p>COORDINATORE GENERALE INIZIATIVA SAT Ing. Massimo Giacobbi Ord. Ing. Milano N. 20746 CAPO COMMISSA</p>		<p>DATA: LUGLIO 2016 REVISIONE: 01 1 OTTOBRE 2016</p>
<p>CONFERMA A CURA DI</p>		<p>SCALE: 1:2000</p>
<p>CONFERMA A CURA DI</p>		<p>CONFERMA A CURA DI</p>
<p>CONFERMA A CURA DI</p>		<p>CONFERMA A CURA DI</p>
<p>CONFERMA A CURA DI</p>		<p>CONFERMA A CURA DI</p>

MINISTERO DELL'INFRASTRUTTURA E DEI TRASPORTI

CONFERMA A CURA DI