



PLANIMETRIA SCALA 1:2000 CENSIMENTO INTERFERENZE TAVOLA 9

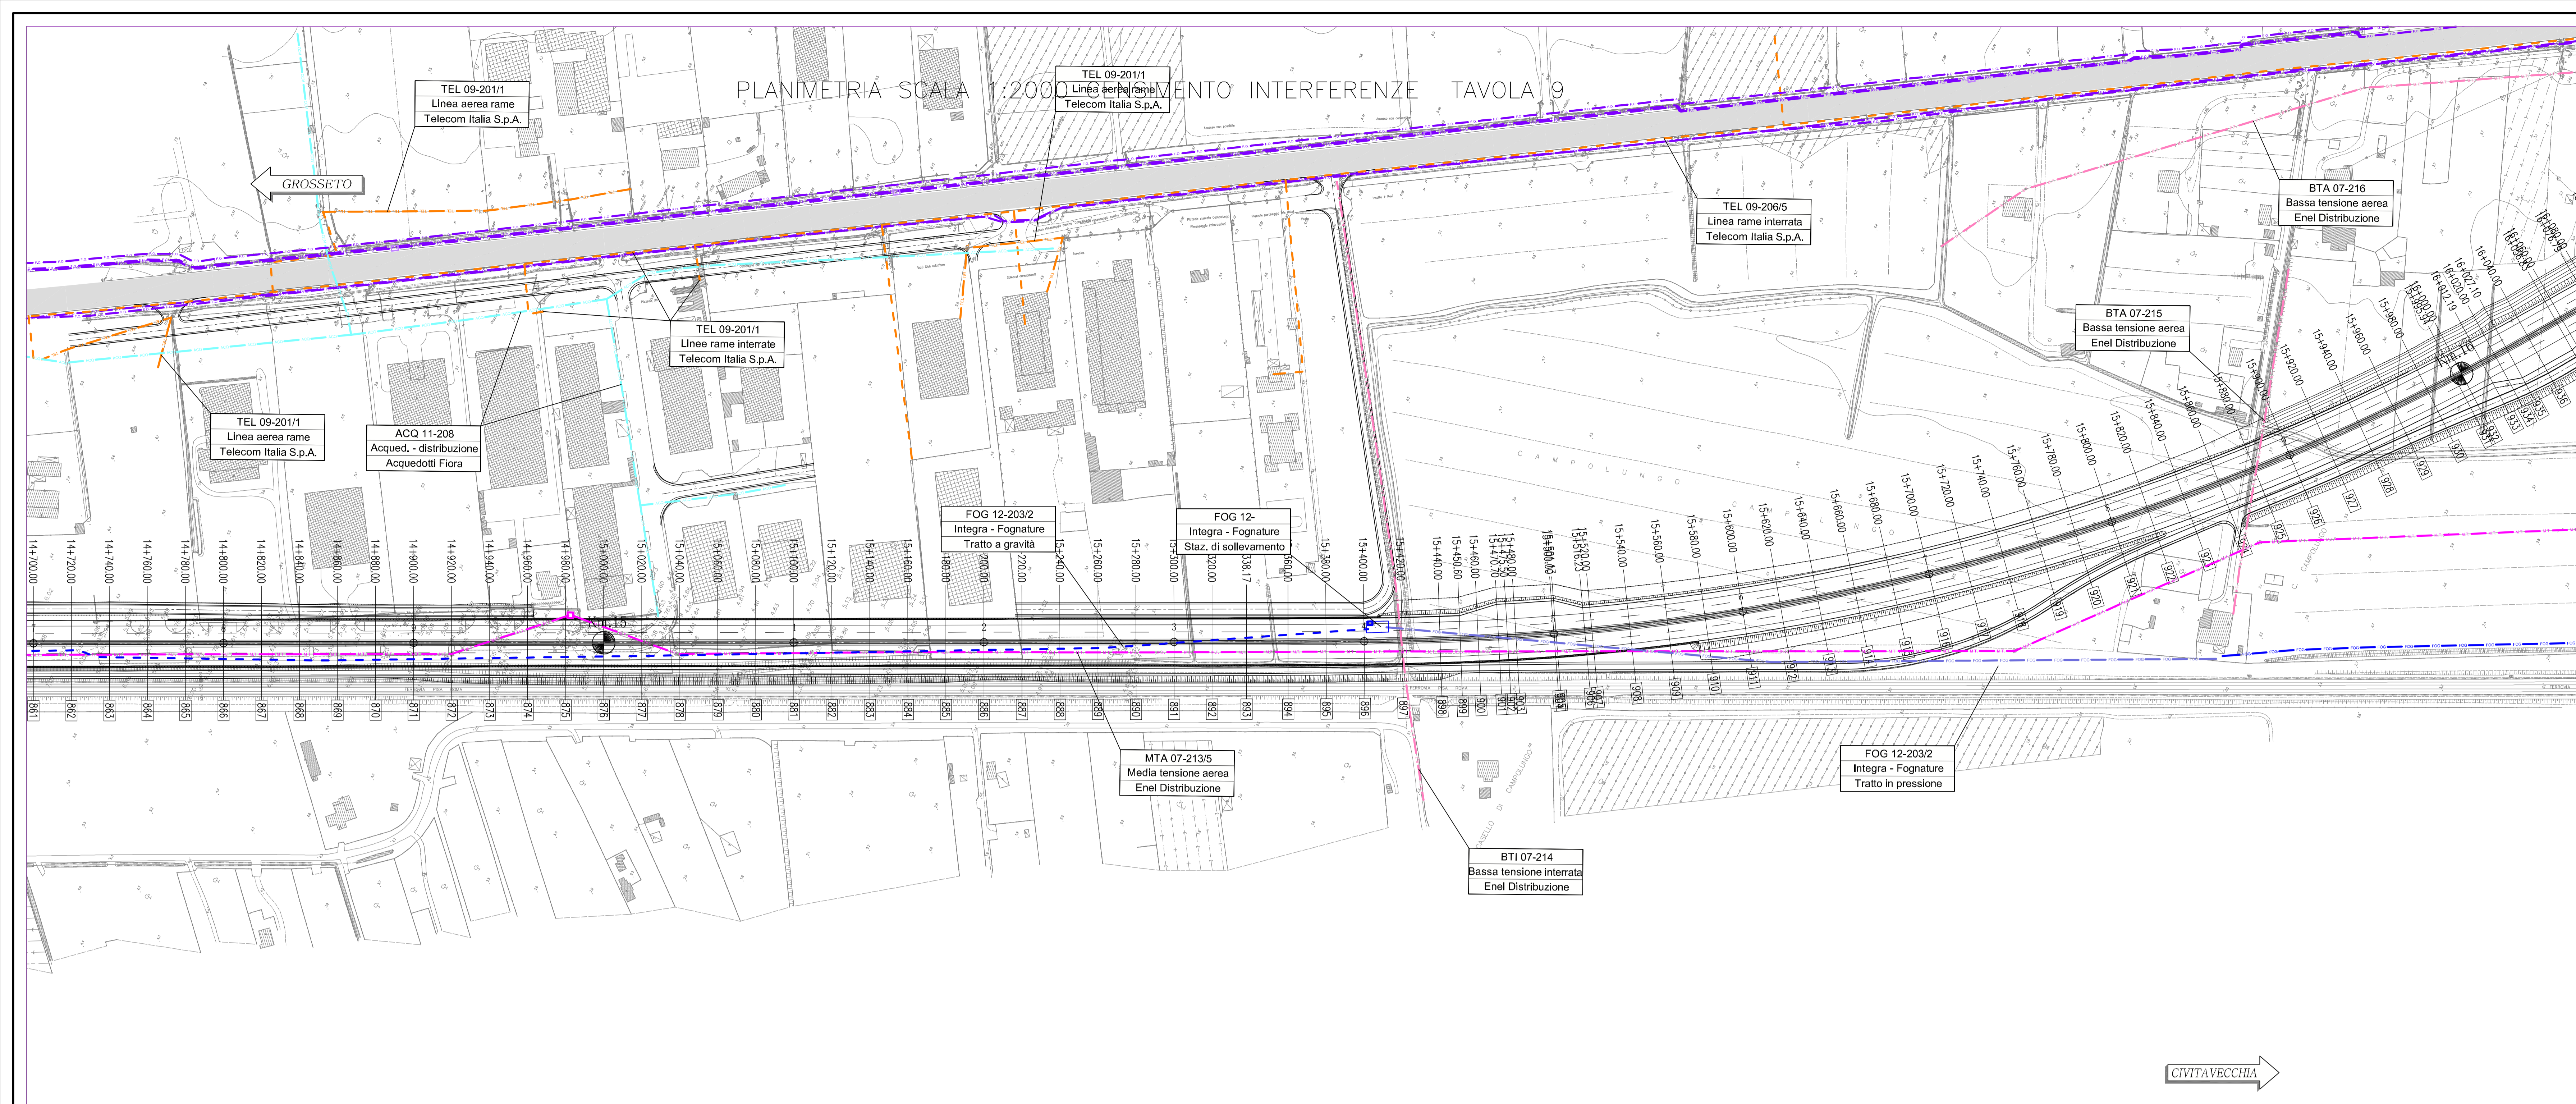

PLANIMETRIA SCALA 1:2000 CENSIMENTO INTERFERENZE TAVOLA 10

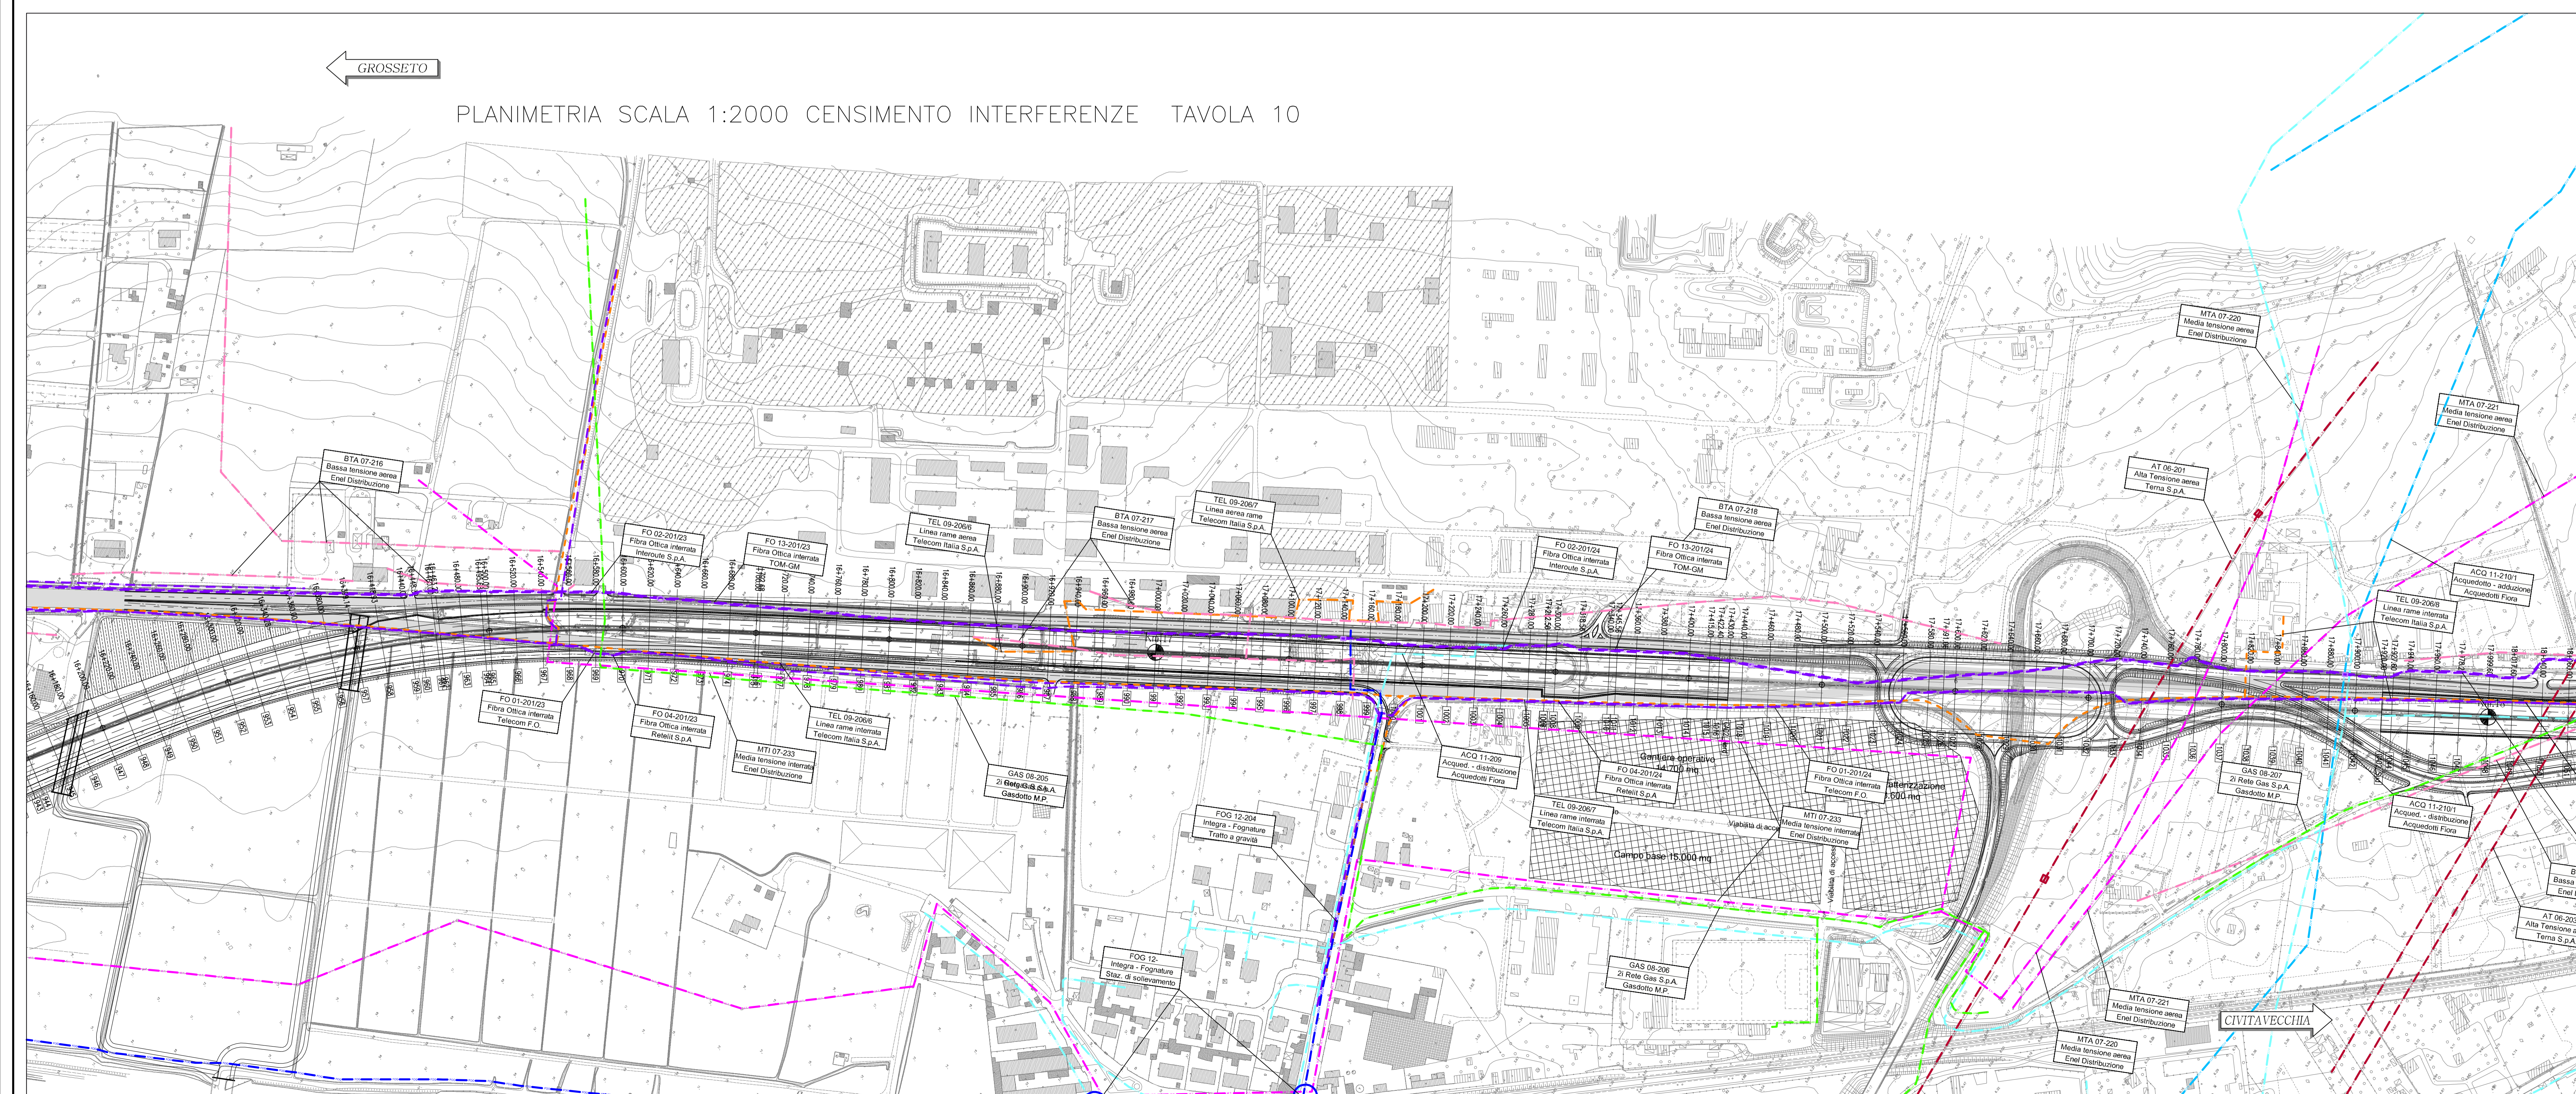

LEGENDA

Linee Elettriche B.T.	Fibra Ottica Autostrade
Linee Elettriche M.T.	Oleodotti
Linee Elettriche A.T.	Ossigenodotti
Pubblico illuminazione	
Metanodotti	
Acquedotti	
Fognature	
Linee Telefoniche	
Fibra Ottica Telecom	

Impianto interferente da rimuovere o proteggere. Vedi scheda di dettaglio

SAT Società Autostrada Tirrenica p.A.
GRUPPO AUTOSTRADE PER ITALIA S.p.A.

AUTOSTRADA (A12) : ROSIGNANO – CIVITAVECCHIA
LOTTO 5B
TRATTO: FONTEBLANDA – ANSEDONIA
PROGETTO DEFINITIVO
INFRASTRUTTURA STRATEGICA DI PREMINENTE INTERESSE NAZIONALE

SOMME A DISPOSIZIONE
INTERFERENZE
PLANIMETRIA CENSIMENTO INTERFERENZE
Tav. 5/7

IL PROGETTISTA SPECIALISTICO P. Le. Fabio Caronari Ord. Ing. Milano N. 1987 RESPONSABILE LAVORO ESIST.	IL RESPONSABILE INTEGRAZIONE PRESTAZIONE SPECIALISTICO Ing. Alessandro ARI Ord. Ing. Milano N. 20015 CAPO PROGETTO	IL DIRETTORE TECNICO Ing. Maximiliano Giacobbi Ord. Ing. Milano N. 20746	
WBS	REFERIMENTO ELABORATO	DATA	REVISIONE
121121409	ESC 104	LUGLIO 2016	095 1 OTTOBRE 2016
COORDINATORE GENERALE INIZIATIVA SAT Ing. Maximiliano Giacobbi Ord. Ing. Milano N. 20746 CAPO COMMISSA		ELABORAZIONE GRAFICA A CURA DI	ELABORAZIONE PROGETTAZIONE A CURA DI
VISTO DEL COMMITTENTE		VISTO DEL CONCESSIONARIO	

Ministero delle Infrastrutture e dei Trasporti