


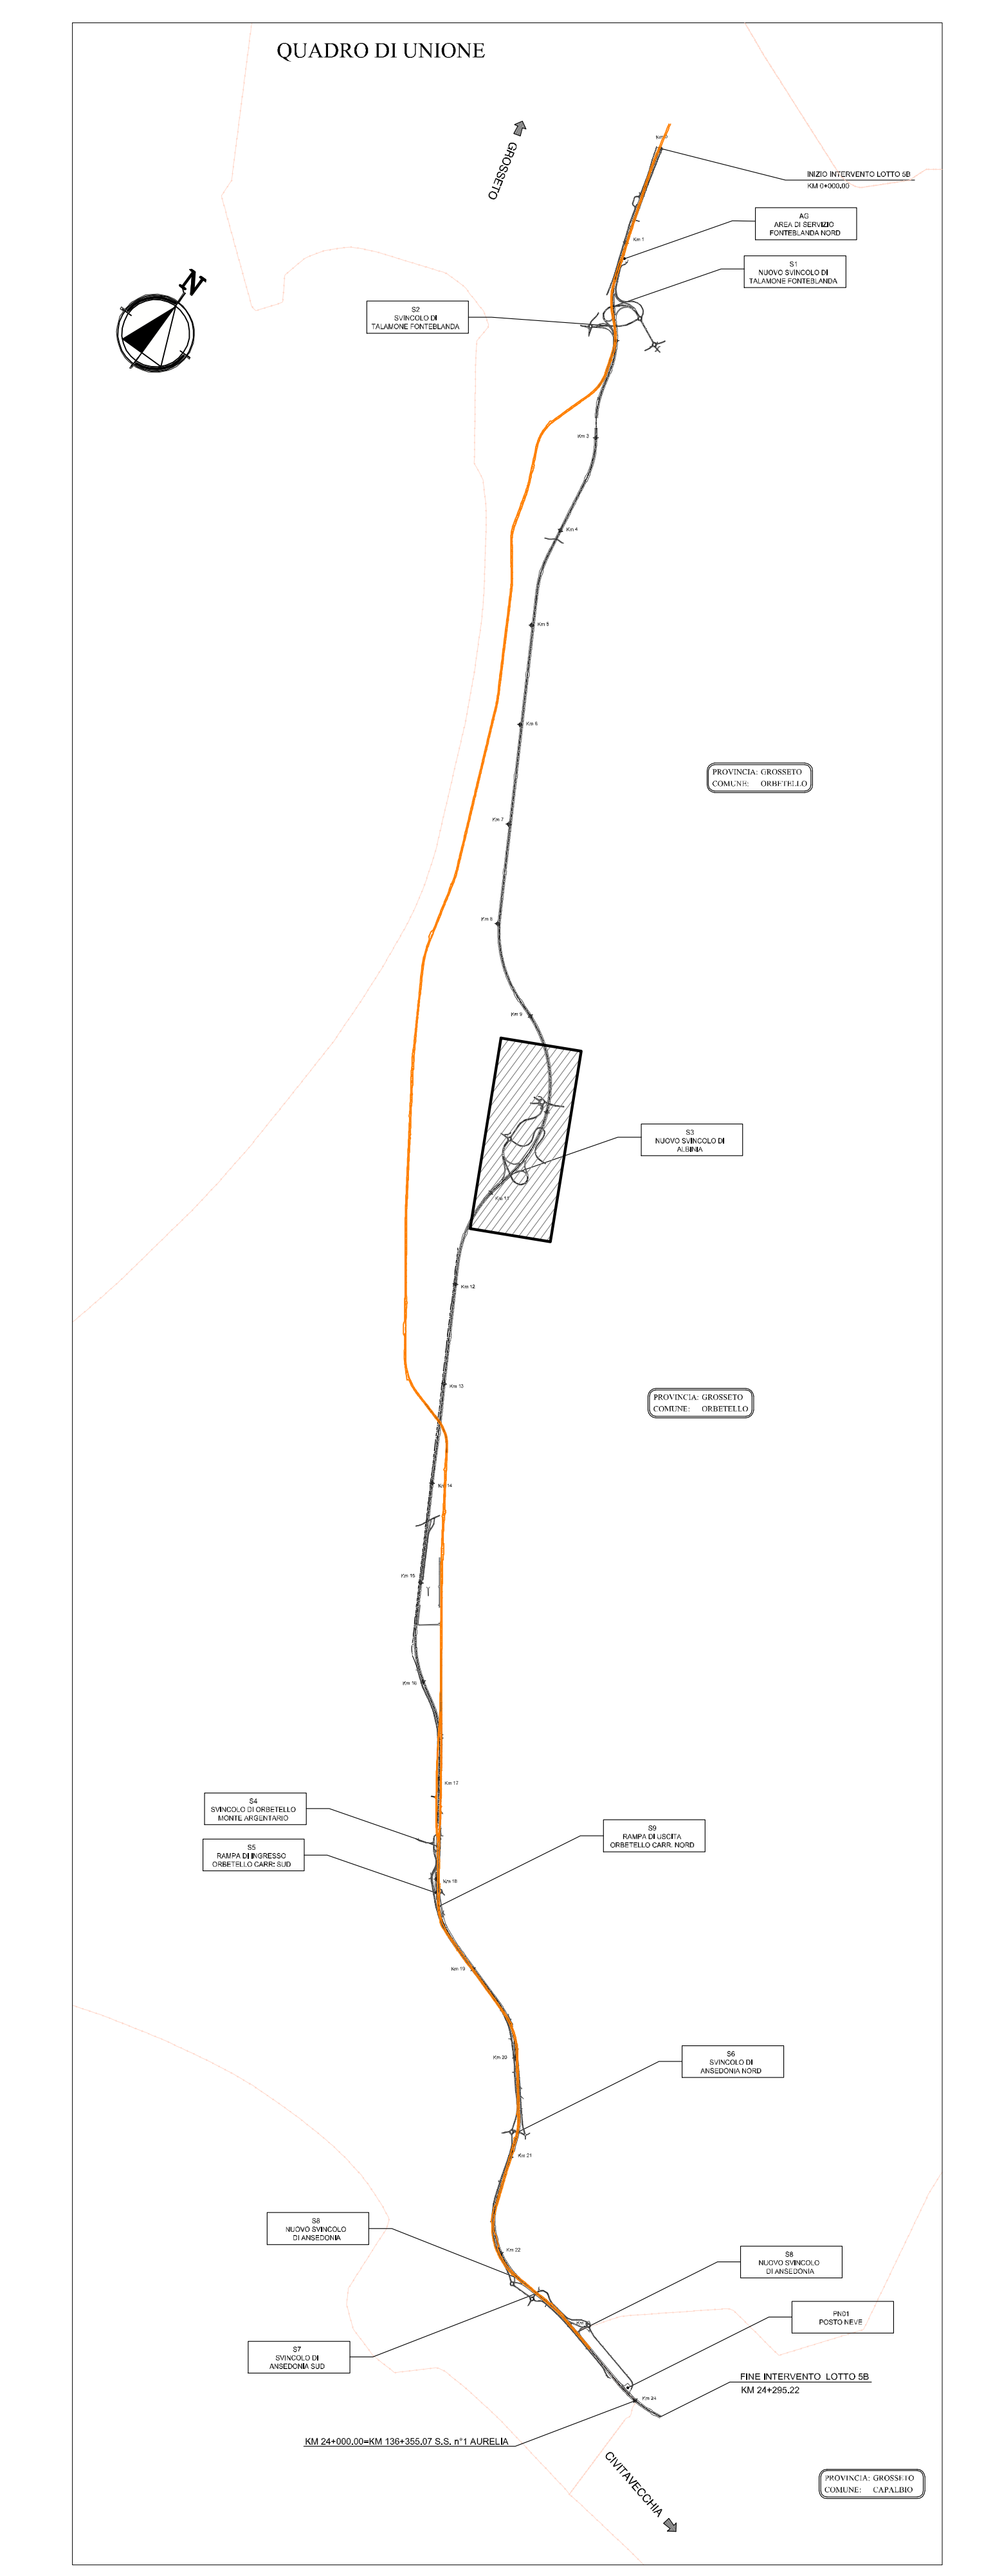

GROSSETO

CIVITAVECCHIA

<b>RS11</b> V1 Elm: 105930.4081 Nim: 970326.0373	<b>RS11</b> V1 Elm: 105986.8336 Nim: 970400.4733	<b>RS11</b> V1 Elm: 106004.3526 Nim: 970488.5325	<b>RS11</b> V2 Elm: 106109.2213 Nim: 970456.1652	<b>RS11</b> V2 Elm: 106119.
---	---	---	---	---	---	---	---	---	---	---	---	--	--	---



**SAT** Società Autostrada Tirrenica p.A.  
GRUPPO AUTOSTRADE PER LITALIA S.p.A.

**AUTOSTRADA (A12) : ROSIGNANO – CIVITAVECCHIA**  
LOTTO 5B  
TRATTO: FONTEBLANDA – ANSEDONIA  
**PROGETTO DEFINITIVO**

INFRASTRUTTURA STRATEGICA DI PREMINENTE INTERESSE NAZIONALE

**S3–NUOVO SVINCOLO DI ALBINIA AL Km 10+724.85**  
PARTE STRADALE  
PLANIMETRIA DI TRACCIAMENTO

WBS	DEFINIZIONE	REVISIONE
12/12/14/09	STD0841	1:1000
<b>VISTO DEL COMMITTENTE</b> SAT		
<b>VISTO DEL CONCESSIONARIO</b> Ministero delle Infrastrutture e dei Trasporti		