


LIVELLE

| | | | |
|----------------|----------------|----------------|----------------|
| DIFF. DI QUOTA | DIFF. DI QUOTA | DIFF. DI QUOTA | DIFF. DI QUOTA |
| PENDENZA | PENDENZA | PENDENZA | PENDENZA |
| h = -0,26 | h = 5,61 | h = 6,51 | h = 6,51 |
| L = 37,33 | L = 139,57 | L = 65,18 | L = 65,18 |
| i = -0,70% | i = 4,04% | i = 9,99% | i = 9,99% |

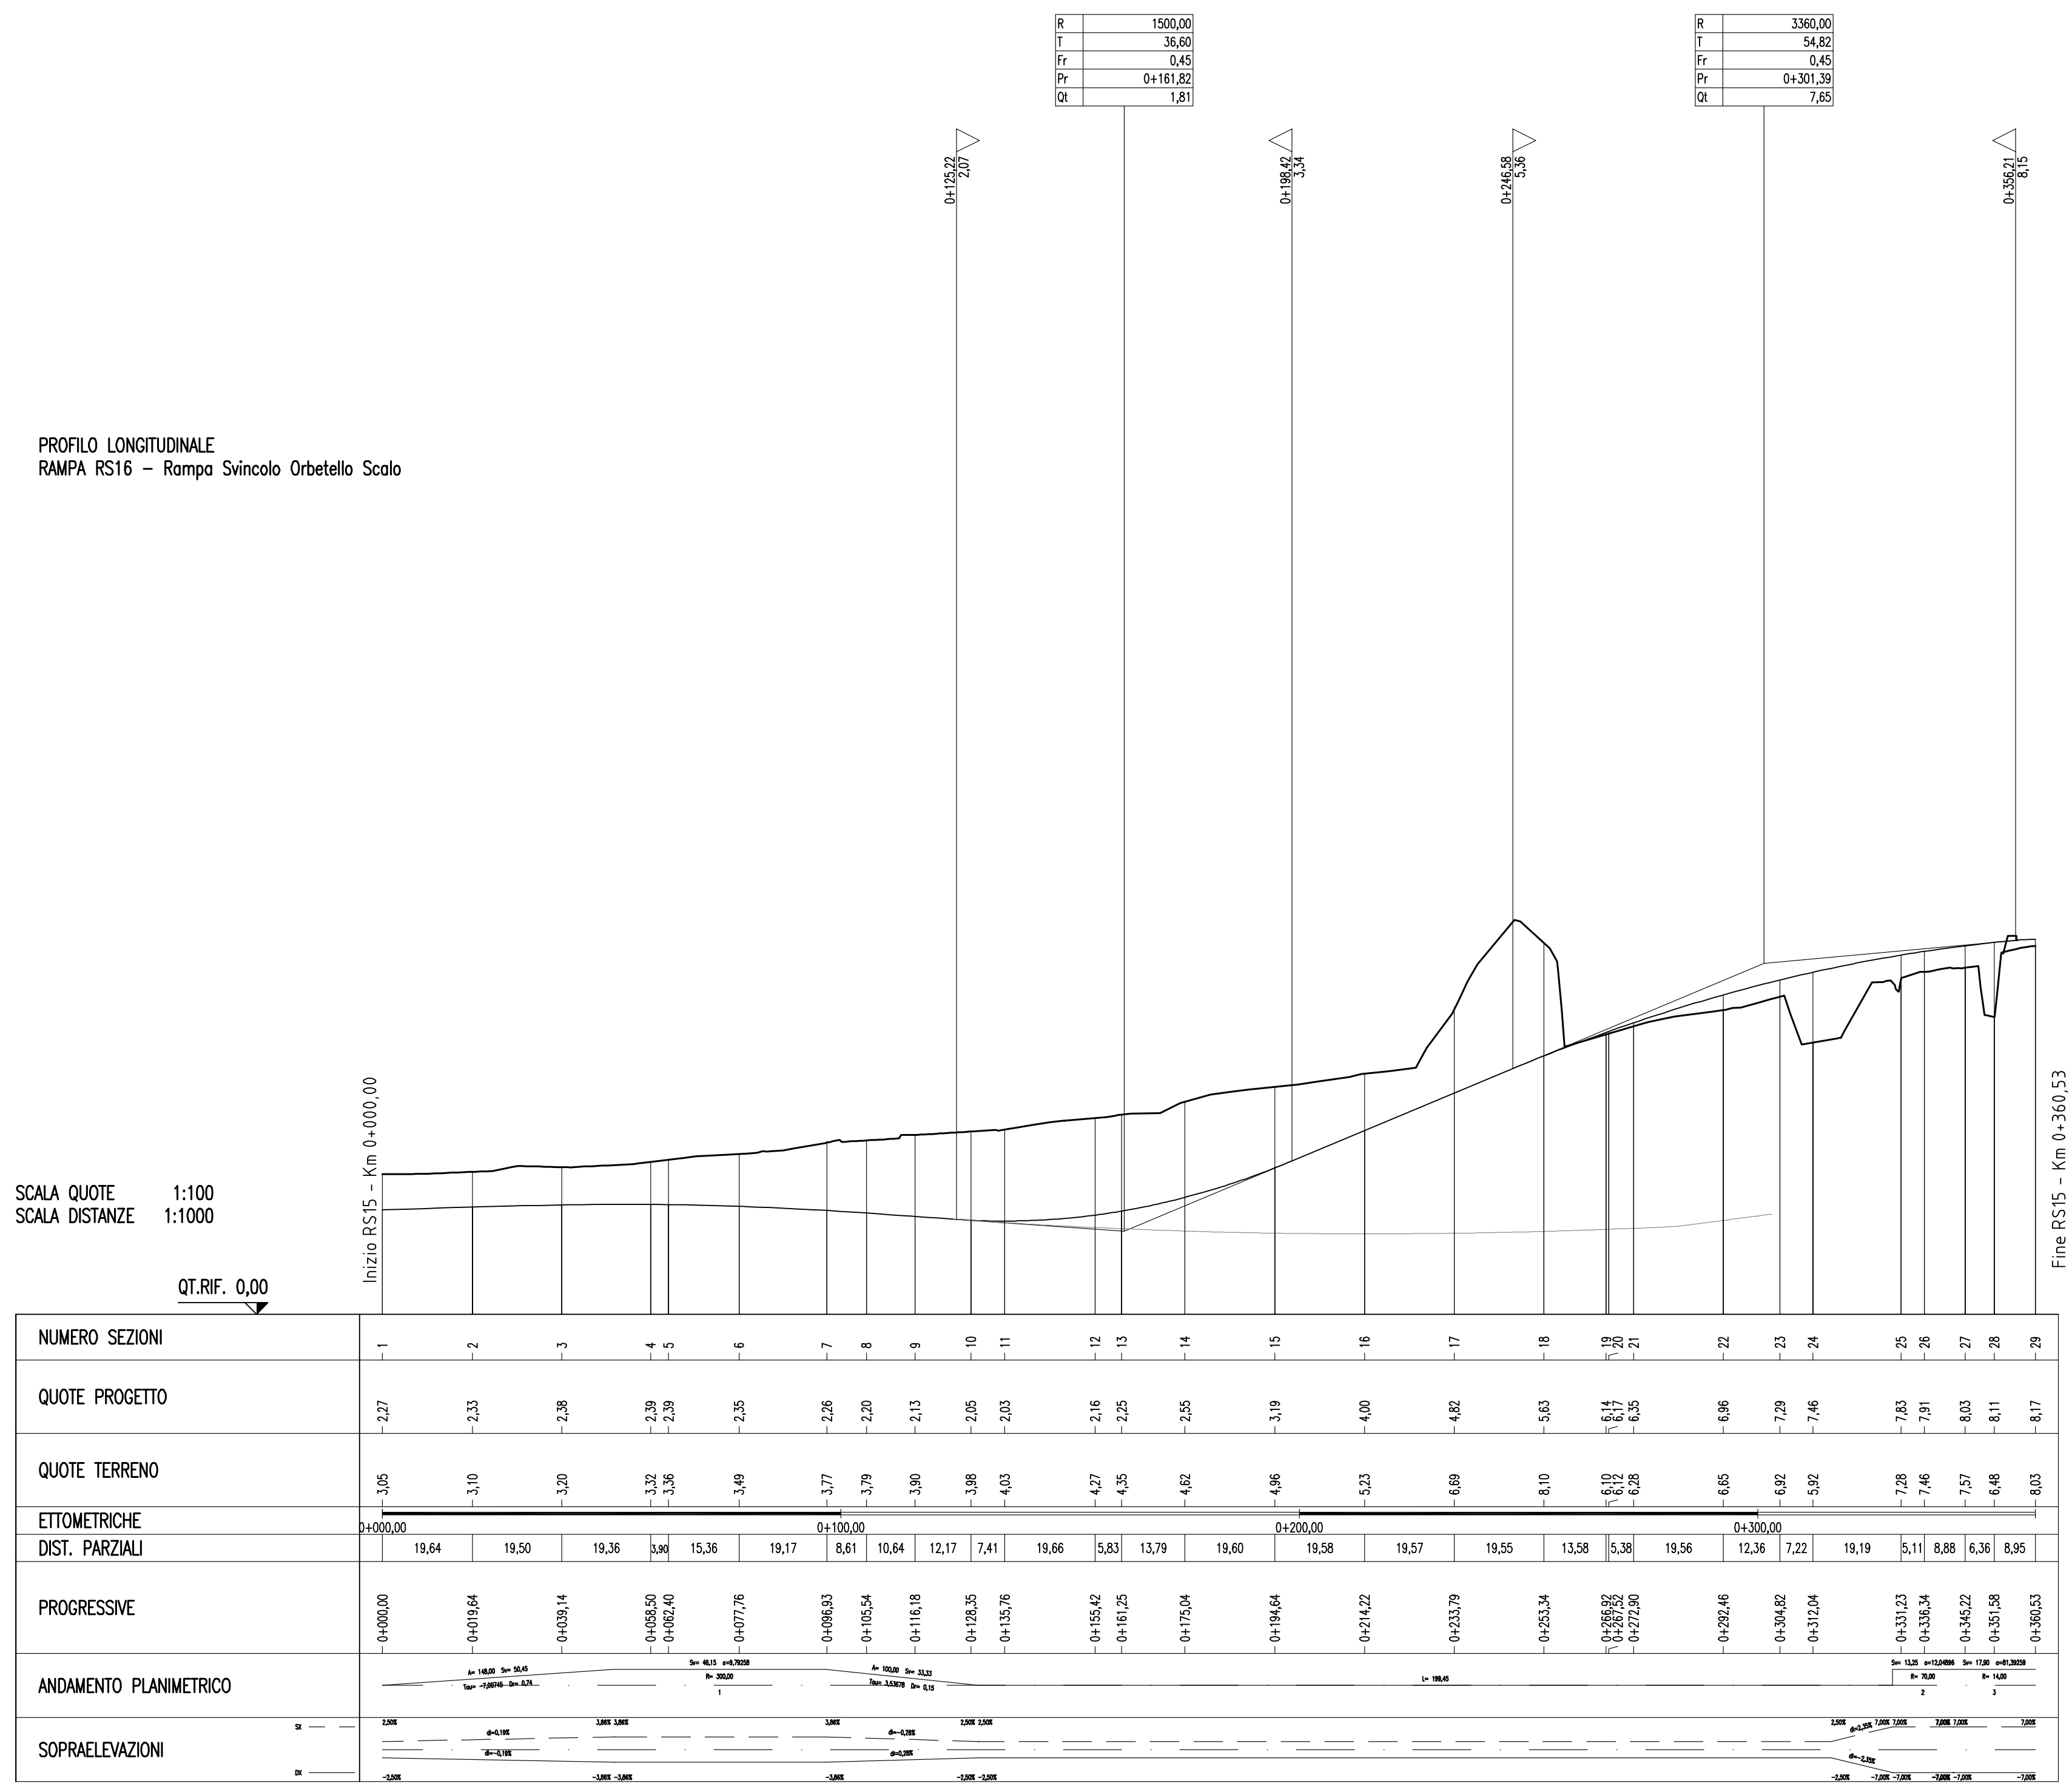

SAT Società Autostrada Tirrenica p.A.
GRUPPO AUTOSTRADE PER ITALIA S.p.A.

AUTOSTRADA (A12) : ROSIGNANO - CIVITAVECCHIA
LOTTO 5B

TRATTO: FONTEBLANDA - ANSEDONIA
PROGETTO DEFINITIVO

INFRASTRUTTURA STRATEGICA DI PREMINENTE INTERESSE NAZIONALE

S9-RAMPA DI USCITA ORBETELLO NORD AL Km 18+400.00
PARTE STRADALE
RAMPA (RS15)
PLANIMETRIA E PROFLO LONGITUDINALE DI PROGETTO

| | | |
|--|---|---|
| IL PROGETTISTA SPECIALISTICO Ing. Gianluca Spinazzola Ord. Ingg. Milano N. 26796 RESPONSABILE STUDIO STD | IL RESPONSABILE INTERAZIONE PRESSIONI SPECIALISTE Ing. Alessandro Aifi Ord. Ingg. Milano N. 20515 CAPO PROGETTO | IL DIRETTORE TECNICO Ing. Massimiliano Giacobbi Ord. Ingg. Milano N. 20746 |
| WBS codice contratto 121121409 | RIFERIMENTO ELABORATO n. progetto STD0900 | DATA n. mese Ottobre 2016 |
| COORDINATORE GENERALE INIZIATIVA SAT Ing. Massimiliano Giacobbi Ord. Ingg. Milano N. 20746 CAPO COMMISSA | COORDINATORE GENERALE A CURA DI I Ing. Massimiliano Giacobbi Ord. Ingg. Milano N. 20746 CAPO COMMISSA | REVISIONE n. n. data 1:1000/100 |
| CONFERMA A CURA DI I [Logo] | CONFERMA A CURA DI I [Logo] | CONFERMA A CURA DI I [Logo] |
| CONFERMA A CURA DI I [Logo] | CONFERMA A CURA DI I [Logo] | CONFERMA A CURA DI I [Logo] |

Ministero delle Infrastrutture e dei Trasporti
[Logo]