
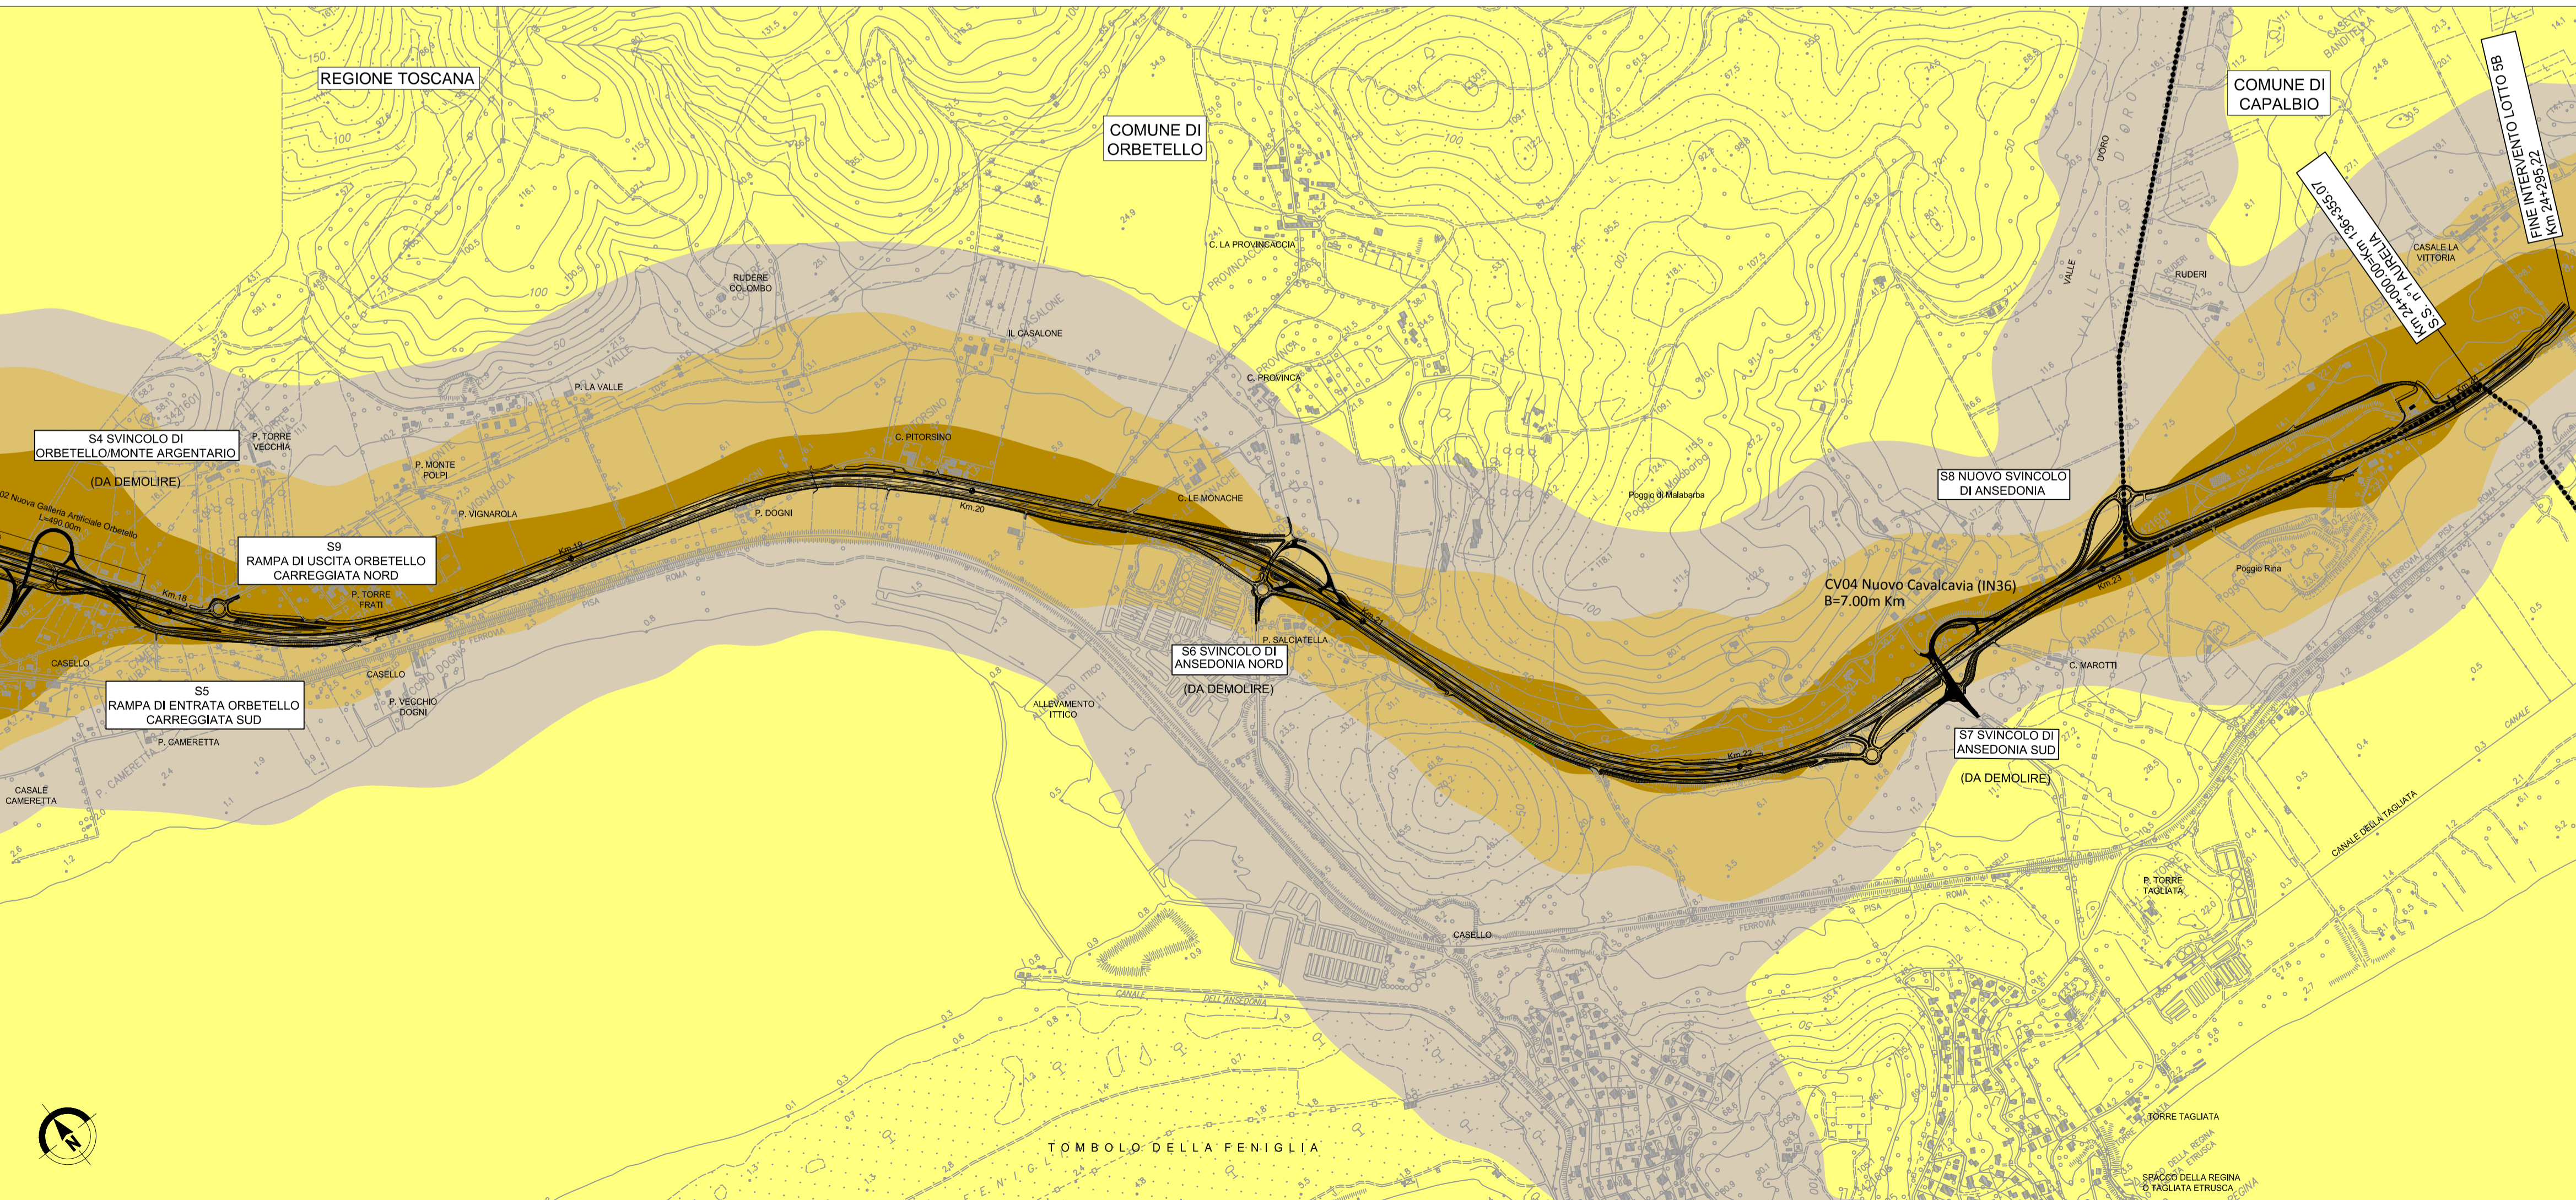
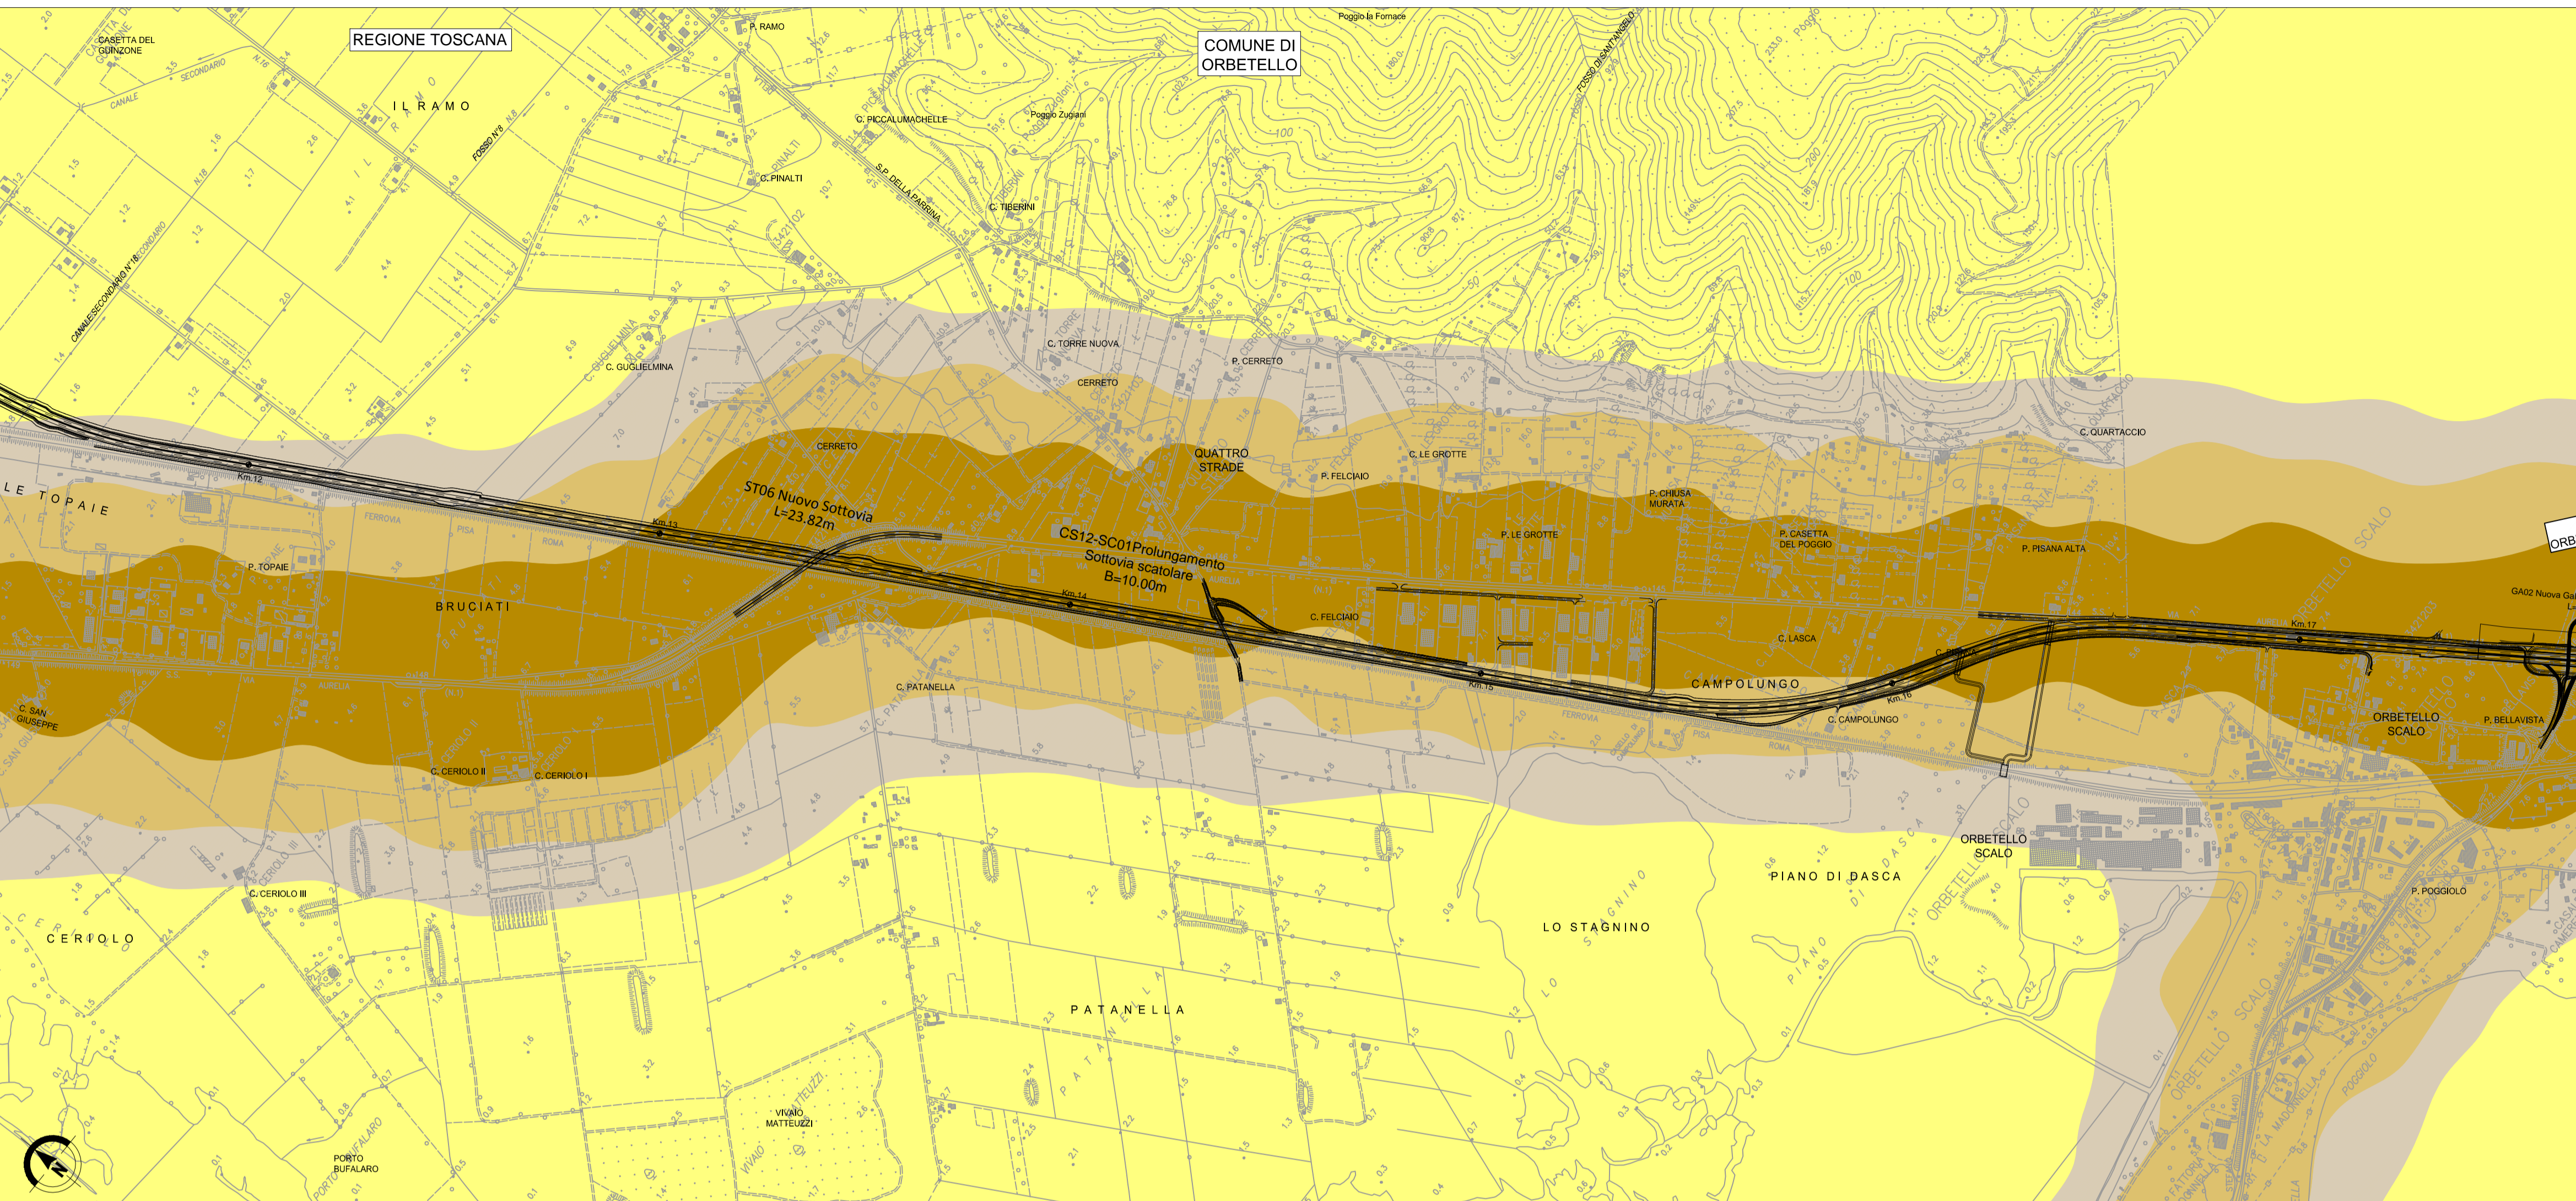
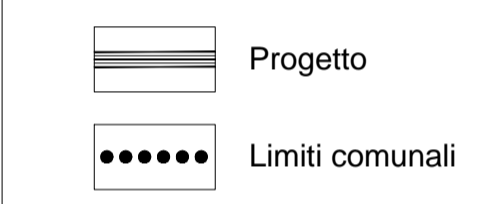


LEGENDA

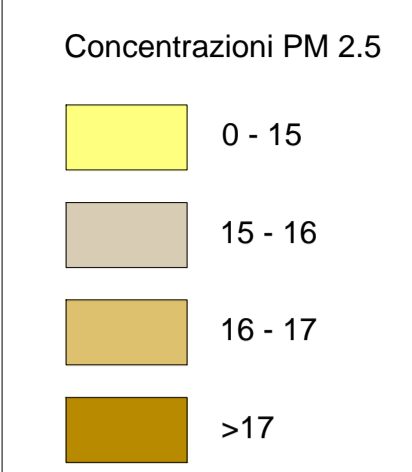

Società Autostrada Tirrenica p.A.  
GRUPPO AUTOSTRADIE PER L'ITALIA S.p.A.

**AUTOSTRADA (A12) : ROSIGNANO – CIVITAVECCHIA**  
**LOTTO 5B**

**TRATTO: FONTEBLANDA – ANSEDONIA**  
**PROGETTO DEFINITIVO**

INFRASTRUTTURA STRATEGICA DI PREMINENTE INTERESSE NAZIONALE

**STUDIO DI IMPATTO AMBIENTALE**  
**QUADRO DI RIFERIMENTO AMBIENTALE**  
**ATMOSFERA – CONCENTRAZIONI PM 2.5**  
**STATO ATTUALE**  
**TAV. 2/2**

<p><b>IL PROGETTISTA SPECIALISTICO</b> Ing. Davide Canali Ord. Ingg. Milano N. 210333 RESPONSABILE UFFICIO SUA</p>	<p><b>IL RESPONSABILE INTEGRAZIONE PRESTAZIONI SPECIALISTICHE</b> Ing. Alessandro Alfì Ord. Ingg. Milano N. 20015 CAPO PROGETTO</p>	<p><b>IL DIRETTORE TECNICO</b> Ing. Massimiliano Giacobbi Ord. Ingg. Milano N. 20746</p>
--	---	--

WBS	RIFERIMENTO ELABORATO				DATA:	REVISIONE	
—	codice commessa	N. Prog.	unità ufficio	FILE m. progressivo	LUGLIO 2016	n.	data
—	12121409	—	—	SUA0308-1	1 OTTOBRE 2016	1	
					SCALA:		
					1:10.000		

<p><b>spea</b> <b>ENGINEERING</b> <b>Atlantia</b></p>	<p><b>COORDINATORE GENERALE INIZIATIVA SAT</b> Ing. Massimiliano Giacobbi Ord. Ingg. Milano N. 20746 CAPO COMMESSA</p>	<p><b>ELABORAZIONE GRAFICA A CURA DI :</b> <b>ELABORAZIONE PROGETTUALE A CURA DI :</b> Ing. Ferruccio Bucato</p>
---	--	--

<p><b>VISTO DEL COMMITTENTE</b> SAT</p>	<p><b>VISTO DEL CONCEDENTE</b> Ministero delle Infrastrutture e dei Trasporti DEPARTAMENTO PER LE INFRASTRUTTURE, GLI ARRETI ORGANIZZATI E IL PERSONALE — ATTIVITÀ DI PROIEZIONE NELLE CONCESSIONI AUTOSTRADALI —</p>
---	---

IL PRESENTE DOCUMENTO NON POTRÀ ESSERE COPIATO, RIPRODOTTO O ALTAMENTE PUBBLICATO, IN TUTTO O IN PARTE, SENZA IL CONSENSO SCRITTO DELLA SOC. AUTOSTRADE PER L'ITALIA S.P.A. OGNI UTILIZZO NON AUTORIZZATO SARÀ PERSEGUITO A NORMA DI LEGGE.  
THIS DOCUMENT MAY NOT BE COPIED, REPRODUCED OR PUBLISHED, EITHER IN PART OR IN ITS ENTIRETY, WITHOUT THE WRITTEN PERMISSION OF SOC. AUTOSTRADE PER L'ITALIA S.P.A. UNAUTHORIZED USE WILL BE PROSECUTED BY LAW.