
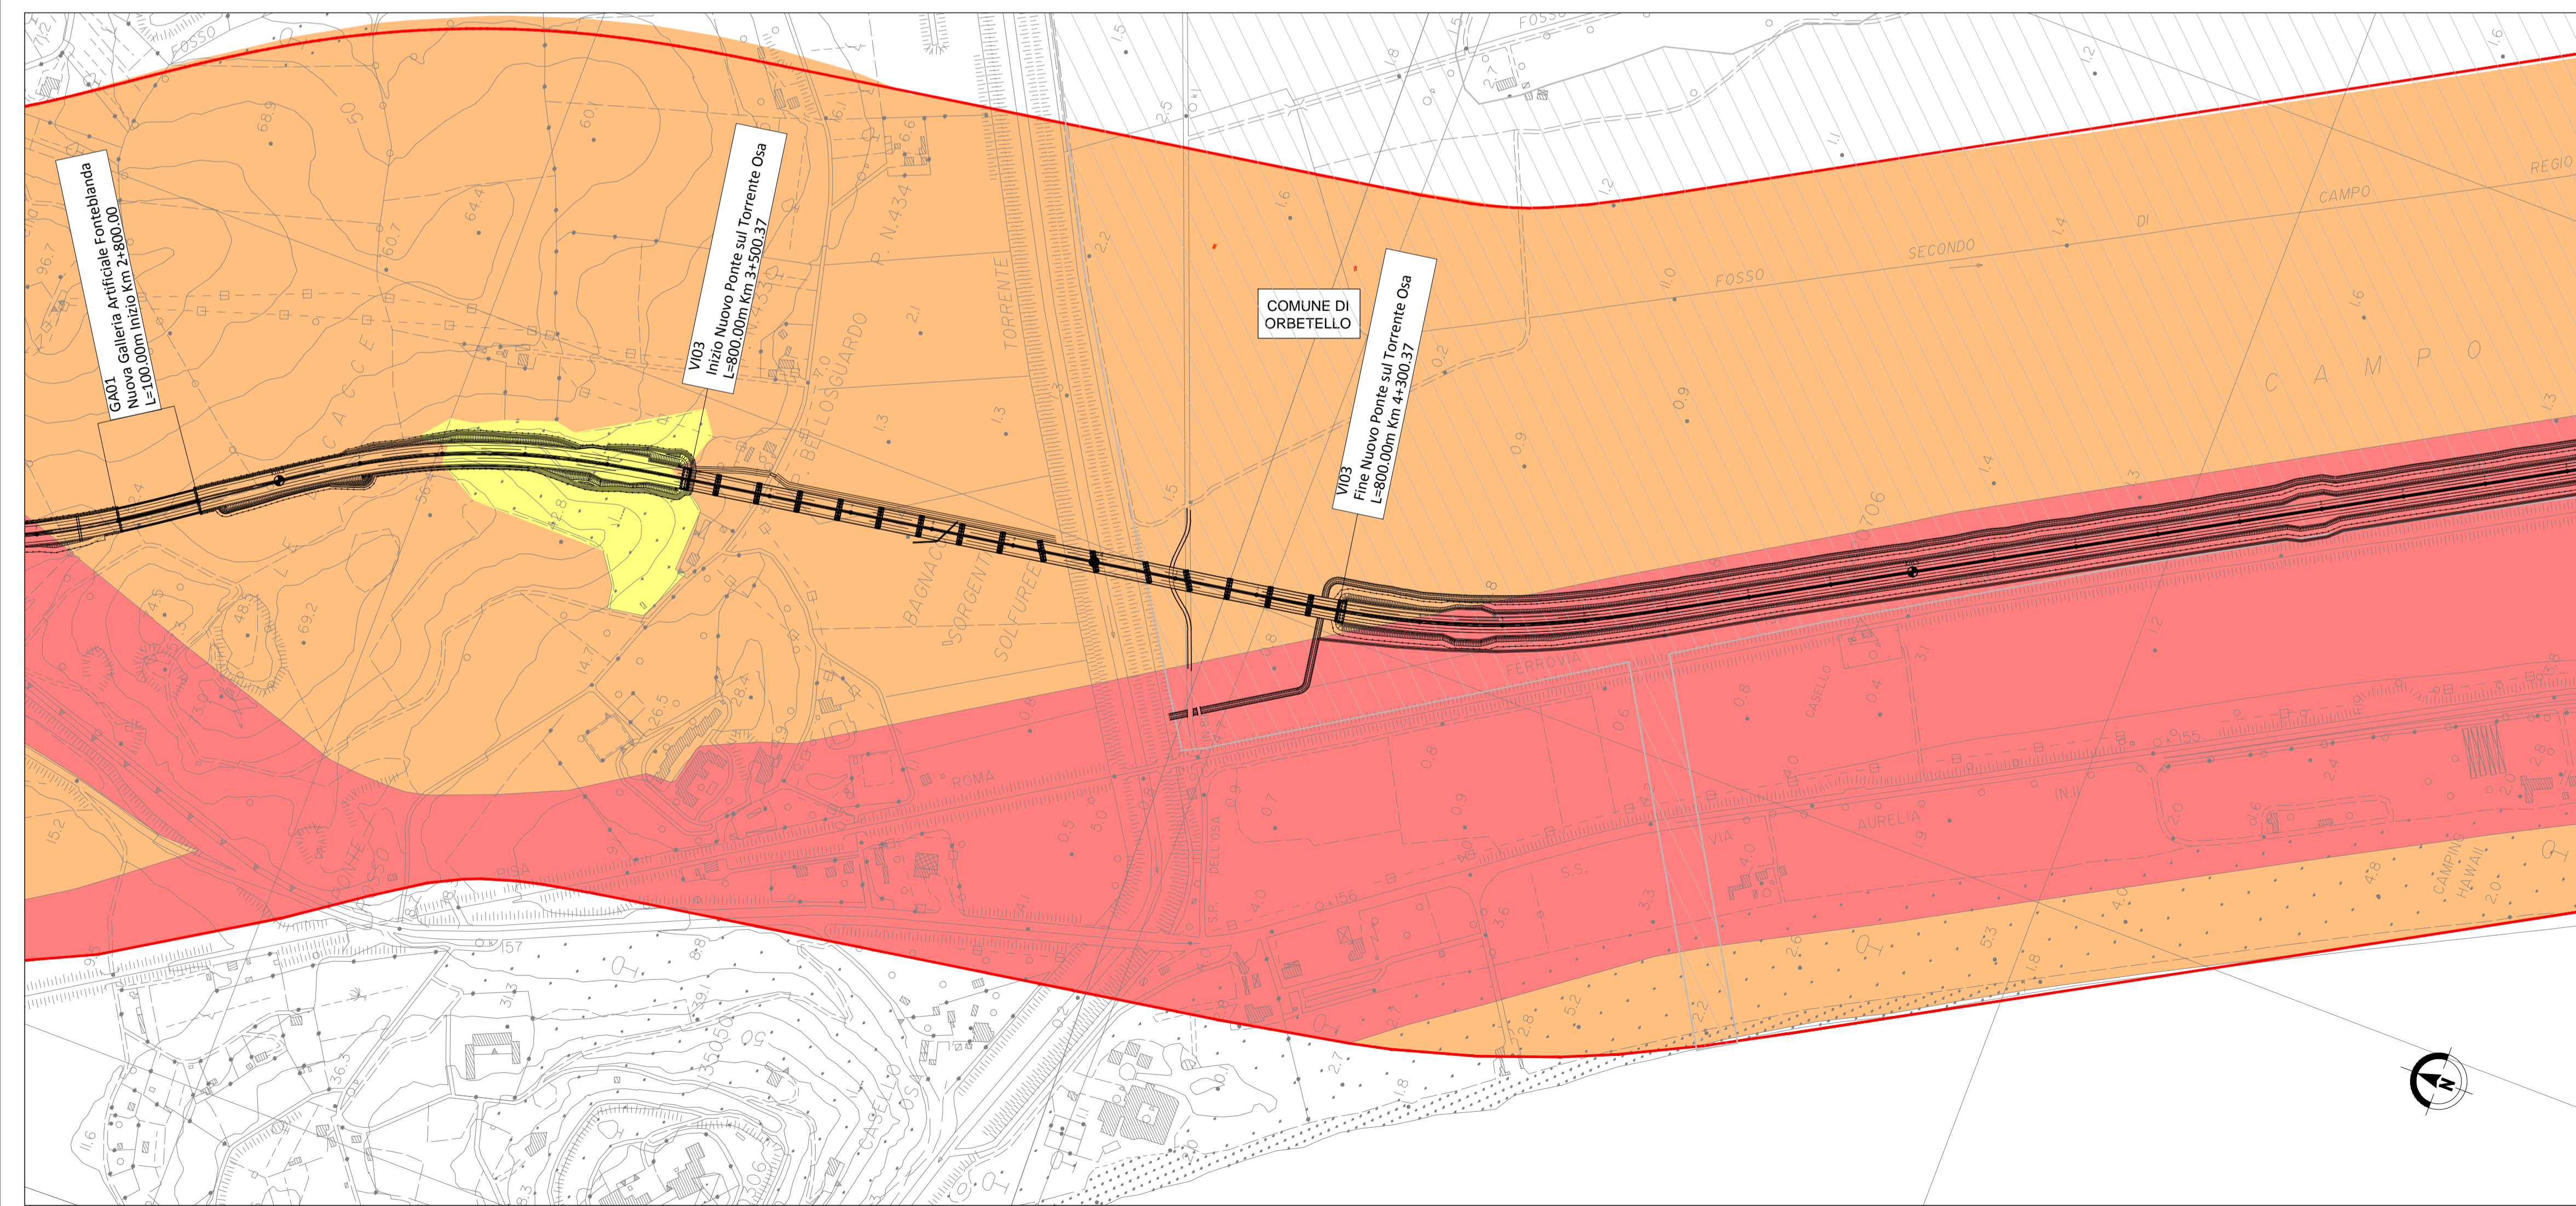


- LEGENDA**
- CLASSE I - Aree particolarmente protette d. 50 n. 40 - dB(A)
 - CLASSE II - Aree prevalentemente residenziale d. 55 n. 45 - dB(A)
 - CLASSE III - Aree di tipo misto d. 60 n. 50 - dB(A)
 - CLASSE IV - Aree di intensa attività umana d. 65 n. 55 - dB(A)
 - CLASSE V - Aree prevalentemente industriali d. 70 n. 60 - dB(A)
 - CLASSE VI - Aree esclusivamente industriali d/n. 70 - dB(A)
 - Area destinata a spettacolo
 - Ricettori sensibili
 - R1 = Edificio scolastico

FASCIA DI PERTINENZA
 500m dal ciglio esterno del progetto

- Progetto
- Limiti comunali
- Corsi d'acqua

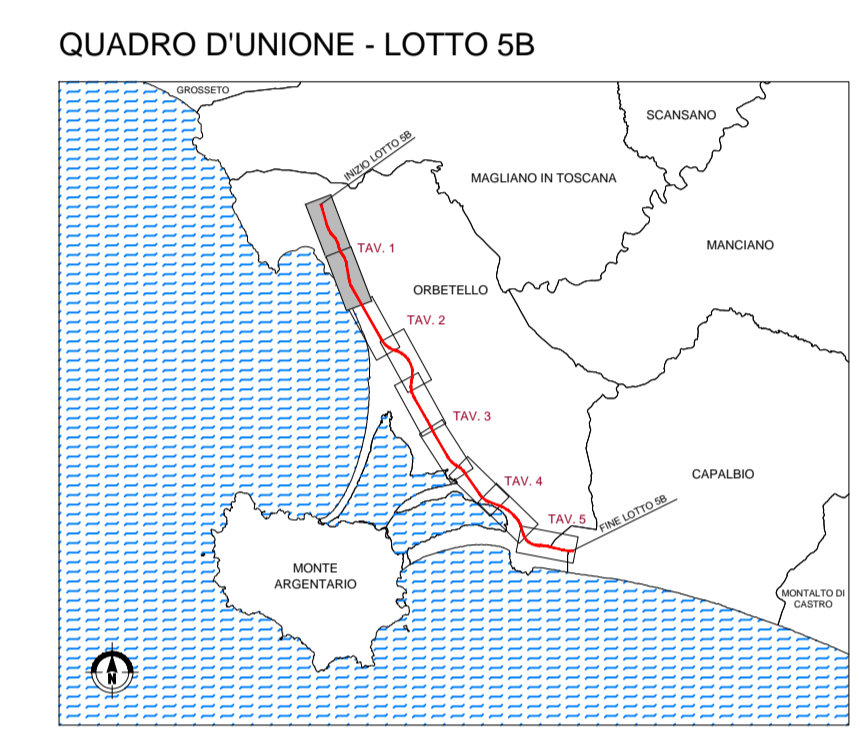

Società Autostrada Tirrenica p.A.
 GRUPPO AUTOSTRADIE PER L'ITALIA S.p.A.

AUTOSTRADA (A12) : ROSIGNANO – CIVITAVECCHIA
LOTTO 5B

TRATTO: FONTEBLANDA – ANSEDONIA
PROGETTO DEFINITIVO

INFRASTRUTTURA STRATEGICA DI PREMINENTE INTERESSE NAZIONALE

STUDIO DI IMPATTO AMBIENTALE
QUADRO DI RIFERIMENTO AMBIENTALE
ZONIZZAZIONE ACUSTICA
TAV. 1/5

<p>IL PROGETTISTA SPECIALISTICO Ing. Davide Canali Ord. Ingg. Milano N. 210333 RESPONSABILE UFFICIO SUA</p>	<p>IL RESPONSABILE INTEGRAZIONE PRESTAZIONI SPECIALISTICHE Ing. Alessandro Alfì Ord. Ingg. Milano N. 20015 CAPO PROGETTO</p>	<p>IL DIRETTORE TECNICO Ing. Massimiliano Giacobbi Ord. Ingg. Milano N. 20746</p>
---	--	--

WBS	RIFERIMENTO ELABORATO	DATA:	REVISIONE
-	DIRETTORE codice commessa N°Prog. unità ufficio progetto n. progressivo Rev.	LUGLIO 2016	n. data 1 OTTOBRE 2016
-	121211409---SUA0329-1	SCALA: 1:5.000	

<p>spea ENGINEERING ATLANTIA</p>	<p>COORDINATORE GENERALE INIZIATIVA SAT Ing. Massimiliano Giacobbi Ord. Ingg. Milano N. 20746 CAPO COMMESSA</p>	<p>ELABORAZIONE GRAFICA A CURA DI: ELABORAZIONE PROGETTUALE A CURA DI: IL RESPONSABILE UNITÀ: Ing. Ferruccio Bucato</p>
--	---	---

VISTO DEL COMMITTENTE

VISTO DEL CONCEDENTE

Ministero delle Infrastrutture e dei Trasporti
 DEPARTAMENTO PER LE INFRASTRUTTURE, CLASSE GENERALI E PUBBLICHE
 DIREZIONE DI PROIEZIONE NALE E COORDINAMENTO ACUSTICO

IL PRESENTE DOCUMENTO NON POTRÀ ESSERE COPIATO, RIPRODOTTO O ALTRIMENTI PUBBLICATO, IN TUTTO O IN PARTE, SENZA IL CONSENSO SCRITTO DELLA SOC. AUTOSTRADE PER L'ITALIA S.P.A. OGNI UTILIZZO NON AUTORIZZATO SARÀ PERSEGUITO A NORMA DI LEGGE. THIS DOCUMENT MAY NOT BE COPIED, REPRODUCED OR PUBLISHED, EITHER IN PART OR IN ITS ENTIRETY, WITHOUT THE WRITTEN PERMISSION OF SOC. AUTOSTRADE PER L'ITALIA S.P.A. UNAUTHORIZED USE WILL BE PROSECUTED BY LAW.