


LEGENDA

- P1 - Prato mesofilo
- P2 - Prato igrofilo
- F0 - Esempio isolato di prima grandezza
- F1 - Filare di alberi di prima grandezza a chioma espansa
- F2A - Filare di alberi di seconda grandezza a chioma espansa
- F2B - Filare di alberi di seconda grandezza a sesto rado
- F3 - Filare di alberi di seconda grandezza a portamento colonnare
- F4 - Filare di alberi misti
- MA1 - Macchia arbustiva
- MA2 - Macchia arbustiva igrofila
- S1 - Siepe arbustiva
- S2 - Siepe arbustiva igrofila
- S3 - Siepe arborata
- S4 - Siepe arborata igrofila
- FA1 - Fascia arborata
- FA2 - Fascia arborata igrofila
- B1 - Bosco
- B2 - Bosco igrofilo
- M1 - Sistemazione arida in massi
- M2 - Sistemazione arida in massi
- Sottopasso per la fauna
- Progetto
- Limiti comunali
- Corsi d'acqua

QUADRO D'UNIONE - LOTTO 5B

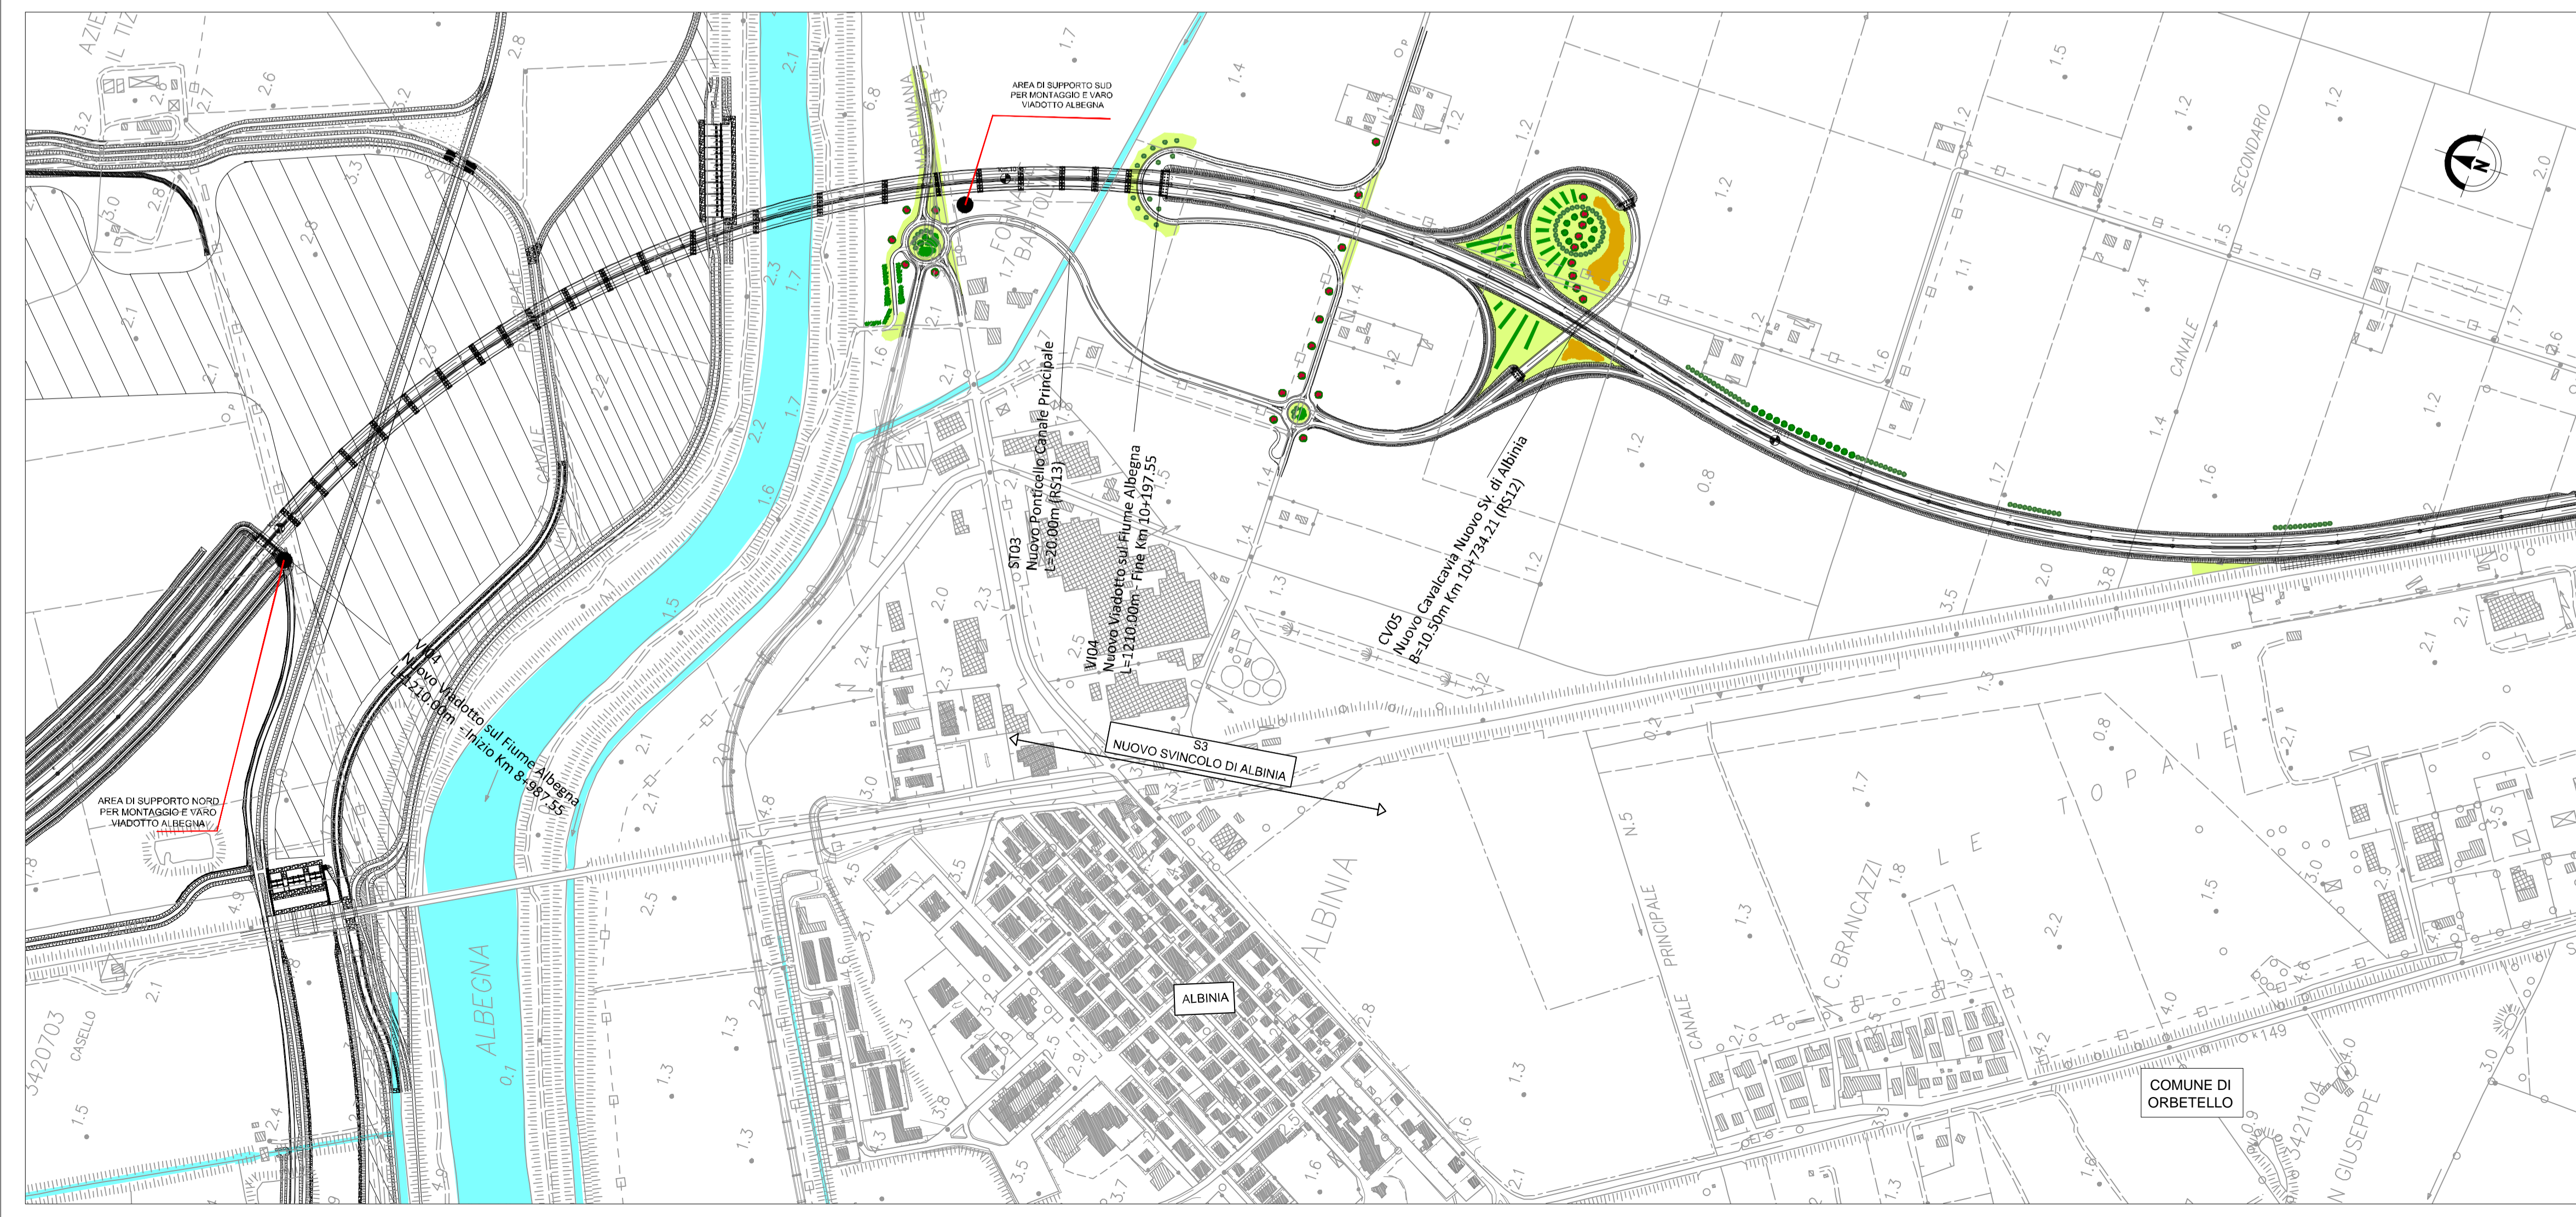

Società Autostrada Tirrenica p.A.
GRUPPO AUTOSTRADALE PER L'ITALIA S.p.A.

AUTOSTRADA (A12) : ROSIGNANO – CIVITAVECCHIA
LOTTO 5B

TRATTO: FONTEBLANDA – ANSEDONIA
PROGETTO DEFINITIVO

INFRASTRUTTURA STRATEGICA DI PREMINENTE INTERESSE NAZIONALE

STUDIO DI IMPATTO AMBIENTALE
QUADRO DI RIFERIMENTO PROGETTUALE

CARTA DEGLI INTERVENTI DI MITIGAZIONE –
tav. 2/5

<p>IL PROGETTISTA SPECIALISTICO Ing. Davide Conati Ord. Ingg. Milano N. 21033 RESPONSABILE UFFICIO SUA</p>	<p>IL RESPONSABILE INTEGRAZIONE PRESTAZIONI SPECIALISTICHE Ing. Alessandro Alfì Ord. Ingg. Milano N. 20015 CAPO PROGETTO</p>	<p>IL DIRETTORE TECNICO Ing. Massimiliano Giacobbi Ord. Ingg. Milano N. 20746</p>																					
<table border="1" style="width: 100%; border-collapse: collapse;"> <tr> <th>WBS</th> <th>DIRETTORE</th> <th>RIFERIMENTO</th> <th>ELABORATO</th> <th>FILE</th> <th>DATA:</th> <th>REVISIONE</th> </tr> <tr> <td>—</td> <td>codice commessa</td> <td>N.Prog.</td> <td>unità</td> <td>ufficio</td> <td>luglio 2016</td> <td>n. data</td> </tr> <tr> <td>—</td> <td>12121409</td> <td>—</td> <td>SUA</td> <td>209</td> <td>1</td> <td>SETTEMBRE 2016</td> </tr> </table>	WBS	DIRETTORE	RIFERIMENTO	ELABORATO	FILE	DATA:	REVISIONE	—	codice commessa	N.Prog.	unità	ufficio	luglio 2016	n. data	—	12121409	—	SUA	209	1	SETTEMBRE 2016	<p>SCALA: 1:5.000</p>	
WBS	DIRETTORE	RIFERIMENTO	ELABORATO	FILE	DATA:	REVISIONE																	
—	codice commessa	N.Prog.	unità	ufficio	luglio 2016	n. data																	
—	12121409	—	SUA	209	1	SETTEMBRE 2016																	
<p>COORDINATORE GENERALE INIZIATIVA SAT Ing. Massimiliano Giacobbi Ord. Ingg. Milano N. 20746 CAPO COMMESSA</p>	<p>ELABORAZIONE GRAFICA A CURA DI: ELABORAZIONE PROGETTUALE A CURA DI: Ing. Ferruccio Bucalo</p>																						
<p>VISTO DEL COMMITTENTE</p>	<p>VISTO DEL CONCEDENTE</p>																						

IL PRESENTE DOCUMENTO NON POTRÀ ESSERE COPIATO, RIPRODOTTO O ALTAMENTE PUBBLICATO, IN TUTTO O IN PARTE, SENZA IL CONSENSO SCRITTO DELLA SOC. AUTOSTRADALE PER L'ITALIA S.P.A. OGNI UTILIZZO NON AUTORIZZATO SARÀ PERSUASO A NORMA DI LEGGE. THIS DOCUMENT MAY NOT BE COPIED, REPRODUCED OR PUBLISHED, EITHER IN PART OR IN ITS ENTIRETY, WITHOUT THE WRITTEN PERMISSION OF SOC. AUTOSTRADALE PER L'ITALIA S.P.A. UNAUTHORIZED USE WILL BE PROSECUTED BY LAW.